


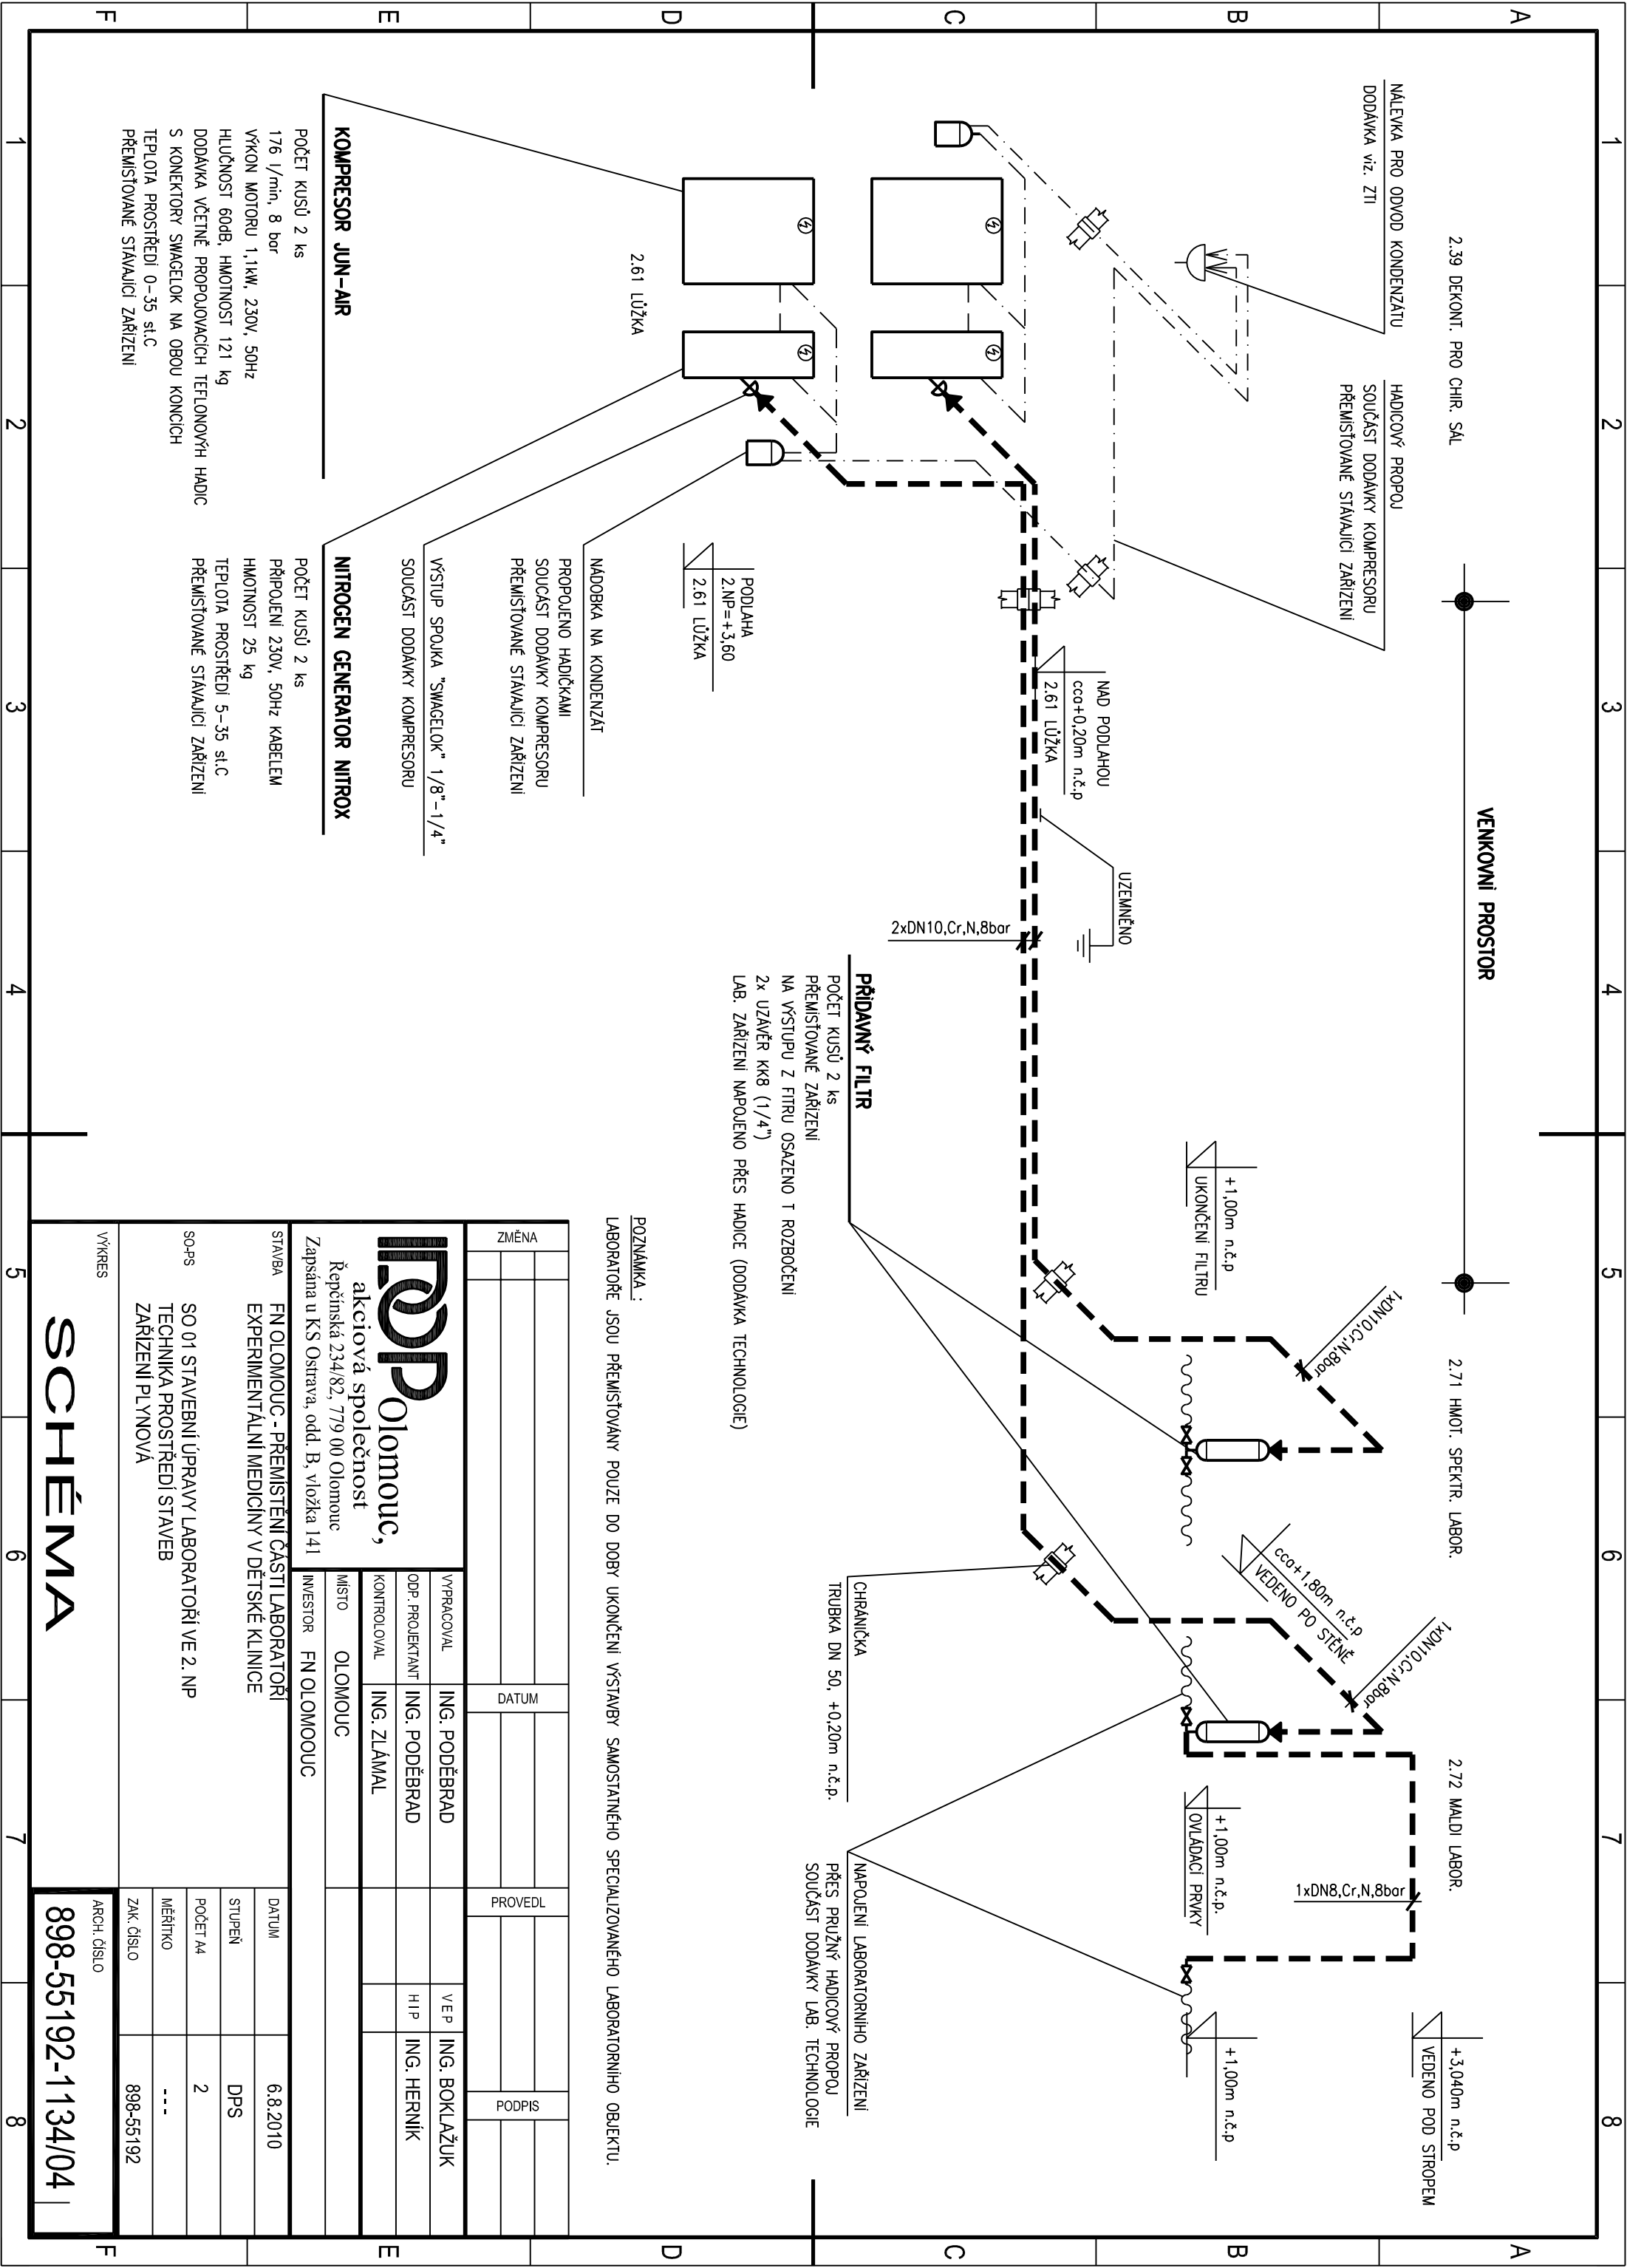

**POZNÁMKA :**  
LABORATOŘE JSOU PŘEMÍSTOVÁNY POUZE DO DOBY UKONČENÍ VÝSTAVBY SAMOSTATNÉHO SPECIALIZOVANÉHO LABORATORNÍHO OBJEKTU.

| ZMĚNA |  | DATUM |  | PROVEDL |  | PODPIS |  |
|-------|--|-------|--|---------|--|--------|--|
|       |  |       |  |         |  |        |  |
|       |  |       |  |         |  |        |  |
|       |  |       |  |         |  |        |  |

|   |  |  |  |                      |  |  |  |
|---|--|--|--|----------------------|--|--|--|
| <div><div>IOP</div><div>Olomouc,</div><div>akciová společnost</div><div>Řepčinská 234/82, 779 00 Olomouc</div><div>Zapsána u K.S Ostrava, odd. B, vložka 141</div></div> |  |  |  | INVESTOR FN OLOMOUC  |  |  |  |
| STAVBA FN OLOMOUC - PŘEMÍSTĚNÍ ČÁSTI LABORATOŘÍ EXPERIMENTALNÍ MEDICINY V DĚTSKÉ KLINICE                                                                                 |  |  |  | DATUM 6.8.2010       |  |  |  |
| SO-PS SO 01 STAVEBNÍ ÚPRAVY LABORATOŘÍ VE 2. NP   |  |  |  | STUPĚN DPS           |  |  |  |
| TECHNIKA PROSTŘEDÍ STAVEB   |  |  |  | POČET 14 2           |  |  |  |
| ZAŘÍZENÍ PLYNOVÁ   |  |  |  | MĚŘÍTKO ---          |  |  |  |
| VÝKRES   |  |  |  | ZAK. ČÍSLO 898-55192 |  |  |  |

SCHÉMA

898-55192-1134/04

ARCH. ČÍSLO

898-55192-1134/04