



PŘÍKLAD ULOŽENÍ NA TYPOVÉM STĚNOVÉM ZÁVĚSU

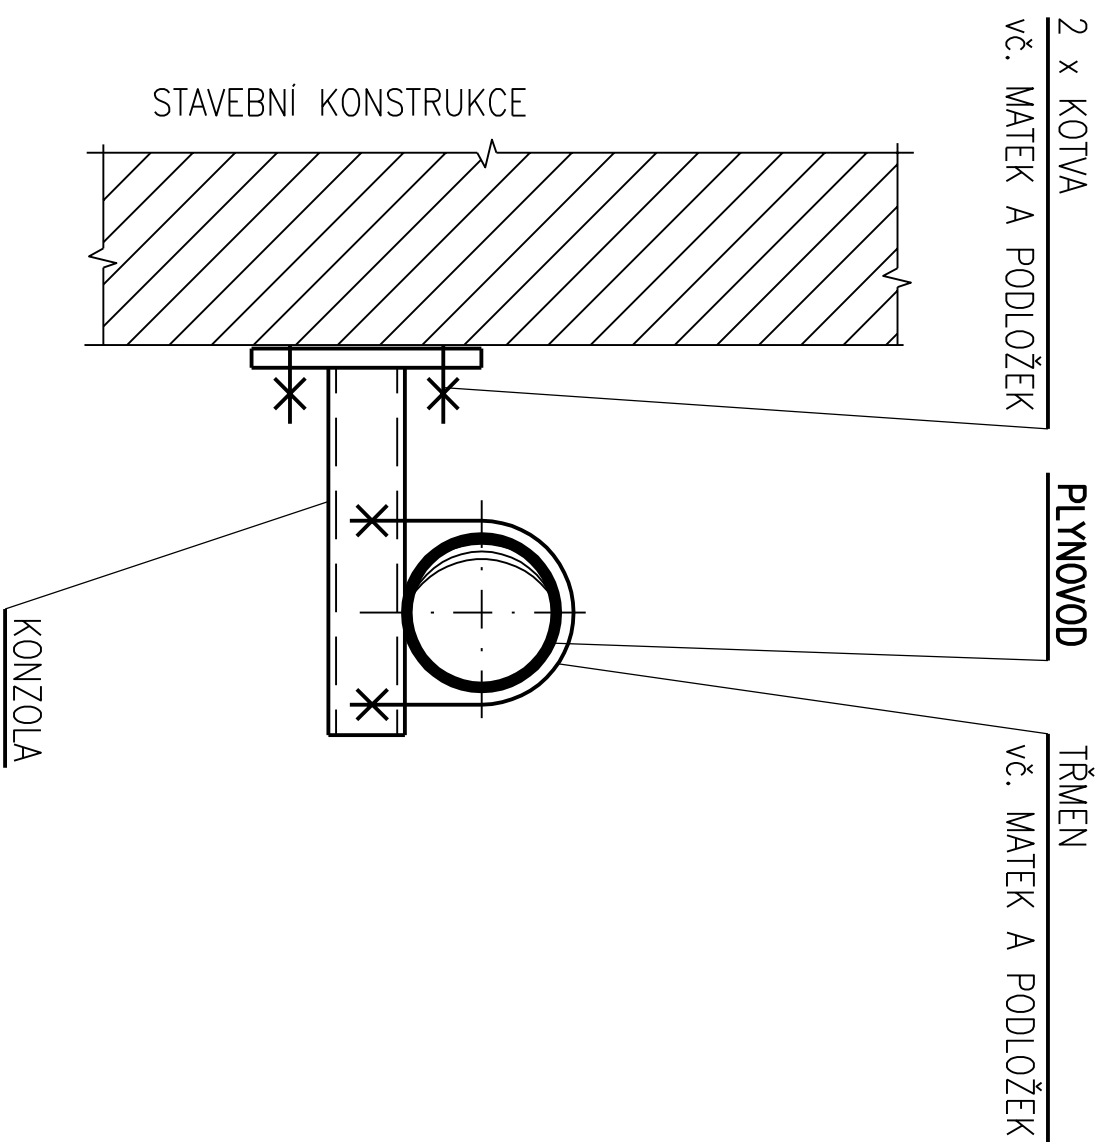

PŘÍKLAD ULOŽENÍ NA TYPOVÉM STROPNÍM ZÁVĚSU

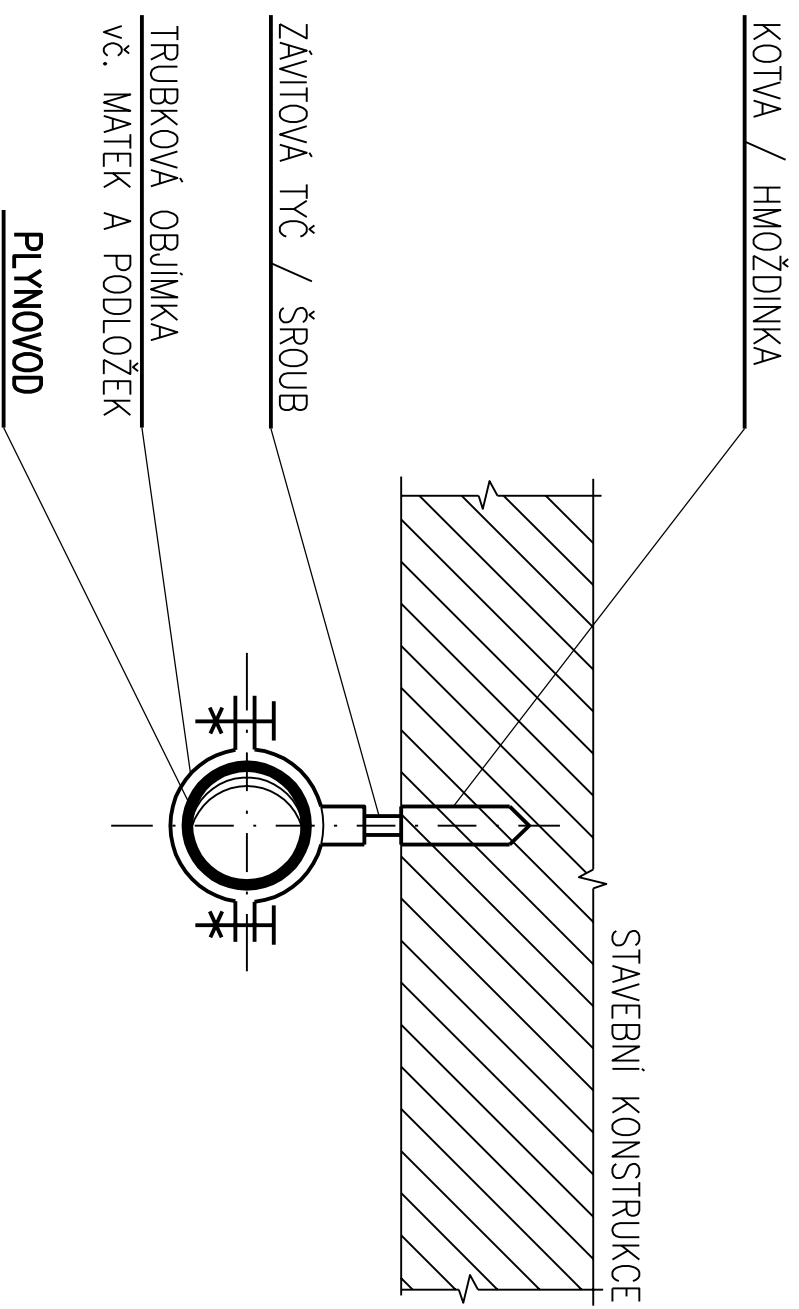

ZMĚNA					
			DATUM		
			PROVEDL		
				PODPIS	
			VYPRACOVAL	ING. PODĚBRAD	
			ODP. PROJEKTANT	ING. PODĚBRAD	
			KONTROLOVAL	ING. ZLÁMAL	
			MÍSTO	OLOMOUC	
			INVESTOR	FN OLOMOUC	
STAVBA FN OLOMOUC - PŘEMÍSTĚNÍ ČÁSTI LABORATOŘÍ EXPERIMENTÁLNÍ MEDICíny V DĚTSKÉ KLINICE			DATUM	6.8.2010	
			STUPEŇ	DPS	
SO-PS SO 01 STAVEBNÍ ÚPRAVY LABORATOŘÍ VE 2. NP			POČET A4	2	
TECHNIKA PROSTŘEDÍ STABEB			MĚŘITKO	---	
ZAŘÍZENÍ PL YNOVA			ZAK. ČÍSLO	898-55192	
VÝKRES			ARCH. ČÍSLO		
ULOŽENÍ			898-55192-1134/07		