


ČÍSLO POLE
TECHNOLOG.POPIS
ČÍSLO VÝVODU
INSTAL.VÝKON[kW]

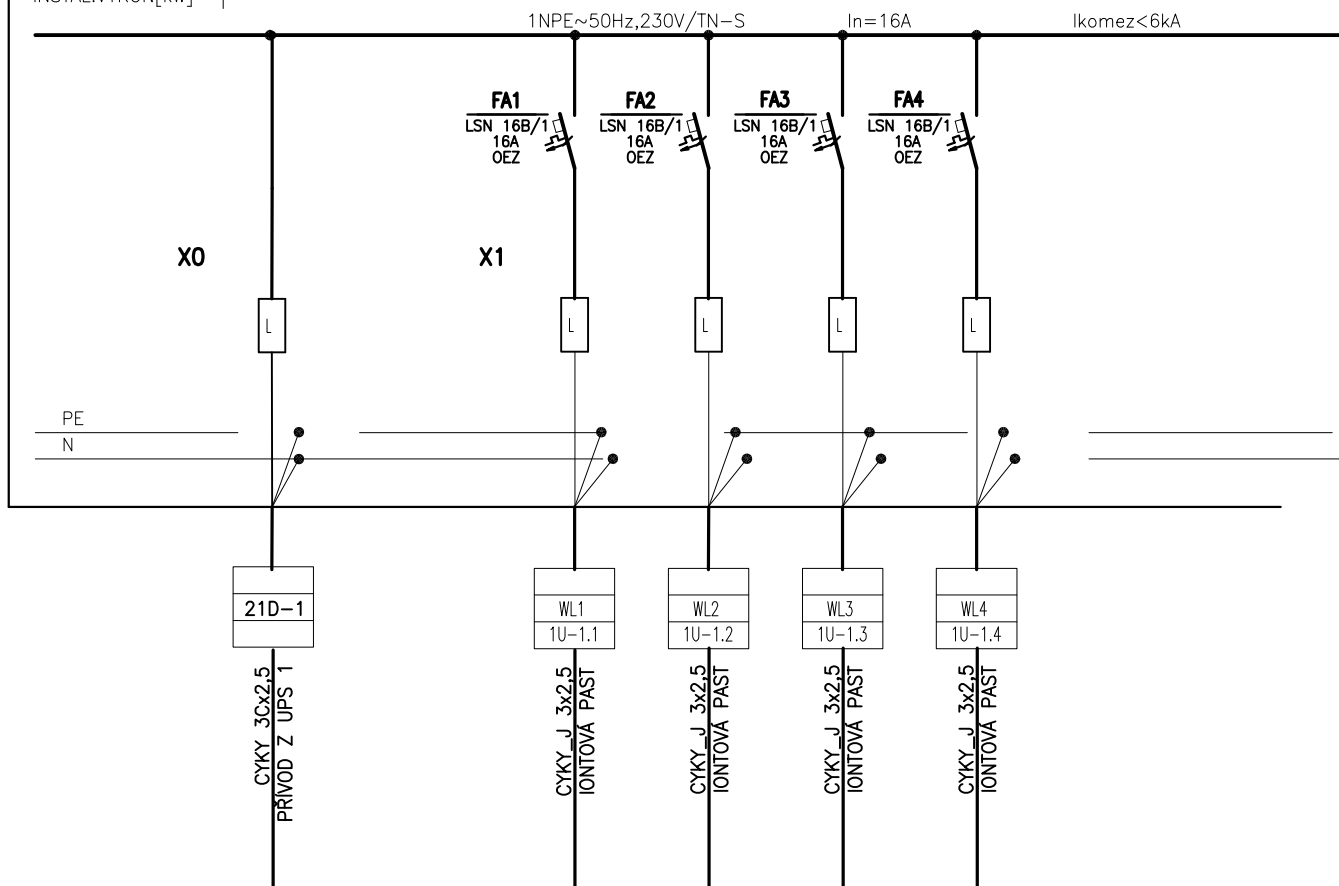

OZNAČENÍ ROZVÁDĚČE: 21R-UPS-1
PROVEDENÍ, VZOR : NA OMÍTKU
ROZMĚR : 12 MODULŮ
NÁTĚR : TYPOVÝ
PŘÍVOD : SPODEM
VÝVOD : SPODEM
KRYTÍ (ČSN 33 2000-5-51) : IP30(PO OTEVŘENÍ DVEŘÍ IP20)
VNĚJŠÍ VLIVY (ČSN 33 2000-3): NORMÁLNÍ
OCHRANA PŘED ÚRAZEM EL.PROUDEM (ČSN 33 2000-4-41):
ZÁKLADNÍ : AUTOMATICKÝM ODPOJENÍM OD ZDROJE
NAPÁJECÍ NAPĚTOVÁ SOUSTAVA: UPS: 1NPE~50Hz,230V,TN-S

ZMĚNA		DATUM		PROVEDL		PODPIS	

IDOP Olomouc,
akciová společnost

Řepčinská 234/82, 779 00 Olomouc
Zapsána u KS Ostrava, odd. B, vložka 141

VYPRACOVAL	ING.MIKUDÍK	VEP	ING.BOKLAŽUK
ODP. PROJEKTANT	M. VICIAN	HIP	ING.HERNÍK
KONTROLOVAL	ING.HANÁK		
MÍSTO	OLOMOUC		
INVESTOR	FN OLOMOUC		

STAVBA FN OLOMOUC - PŘEMÍSTĚNÍ ČÁSTI LABORATOŘÍ
EXPERIMENTÁLNÍ MEDICÍNY V DĚTSKÉ KLINICE
A. STAVEBNÍ OBJEKTY
SO-PS SO01 STAVEBNÍ ÚPRAVY LABORATOŘÍ
TECHNIKA PROSTŘEDÍ STAVEB
ZAŘÍZENÍ MĚŘENÍ SILNOPROUDÁ A BLESKOSVODY

DATUM	6.8.2010
STUPEŇ	DSP
POČET A4	1
MĚŘÍTKO	-
ZAK. ČÍSLO	898-55192

VÝKRES

ARCH. ČÍSLO

ROZVÁDĚČ 21R-UPS1

898-55192-1135/07