

1

2

3

4

A

B


C

D

E

F

ČÍSLO POLE
TECHNOLOG.POPIS
ČÍSLO VÝVODU
INSTAL.VÝKON[kW]

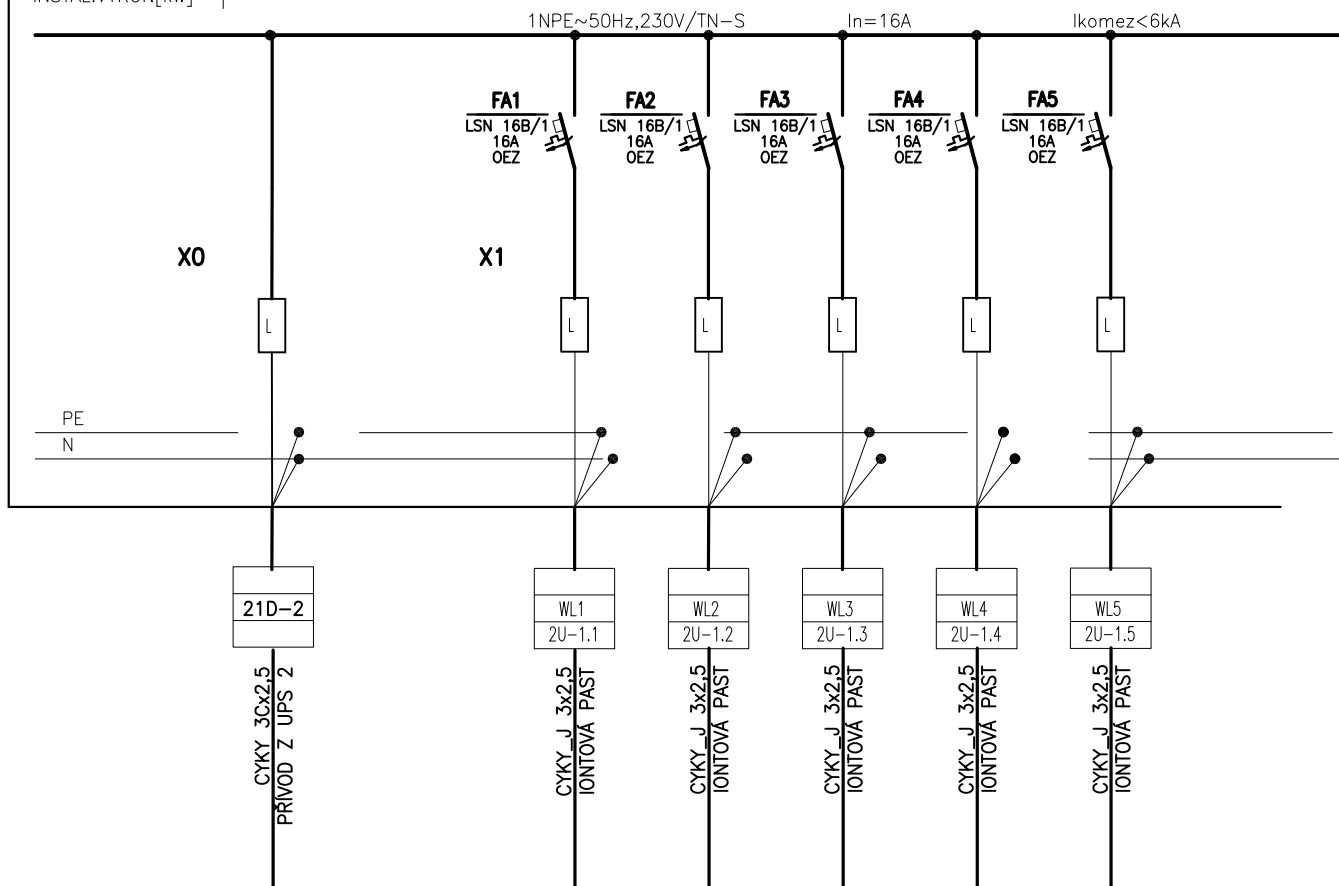

OZNAČENÍ ROZVÁDĚČE: 21R-UPS-2
PROVEDENÍ, VZOR : NA OMÍTKU
ROZMĚR : 12 MODULŮ
NÁTĚR : TYPOVÝ
PŘÍVOD : SPODEM
VÝVOD : SPODEM
KRYTÍ (ČSN 33 2000-5-51) : IP30(PO OTEVŘENÍ DVEŘÍ IP20)
VNĚJŠÍ VLIVY (ČSN 33 2000-3): NORMÁLNÍ
OCHRANA PŘED ÚRAZEM EL.PROUDEM (ČSN 33 2000-4-41):
ZÁKLADNÍ : AUTOMATICKÝM ODPOJENÍM OD ZDROJE
NAPÁJECÍ NAPĚTOVÁ SOUSTAVA: UPS: 1NPE~50Hz,230V,TN-S

ZMĚNA		DATUM		PROVEDL		PODPIS	
 akciová společnost Řepčinská 234/82, 779 00 Olomouc Zapsána u KS Ostrava, odd. B, vložka 141		VYPRACOVAL	ING.MIKUDÍK	VEP	ING.BOKLAŽUK		
		ODP. PROJEKTANT	M. VICIAN	HIP	ING.HERNÍK		
		KONTROLOVAL	ING.HANÁK				
		MÍSTO	OLOMOUC				
		INVESTOR	FN OLOMOUC				
STAVBA	FN OLOMOUC - PŘEMÍSTĚNÍ ČÁSTI LABORATOŘÍ EXPERIMENTÁLNÍ MEDICÍNY V DĚTSKÉ KLINICE			DATUM	6.8.2010		
SO-PS	A. STAVEBNÍ OBJEKTY			STUPEŇ	DSP		
	SO01 STAVEBNÍ ÚPRAVY LABORATOŘÍ TECHNIKA PROSTŘEDÍ STAVEB ZAŘÍZENÍ MĚŘENÍ SILNOPROUDÁ A BLESKOSVODY			POČET A4	1		
				MĚŘÍTKO	-		
				ZAK. ČÍSLO	898-55192		
VÝKRES	ROZVÁDĚČ 21R-UPS2			ARCH. ČÍSLO 898-55192-1135/08			