
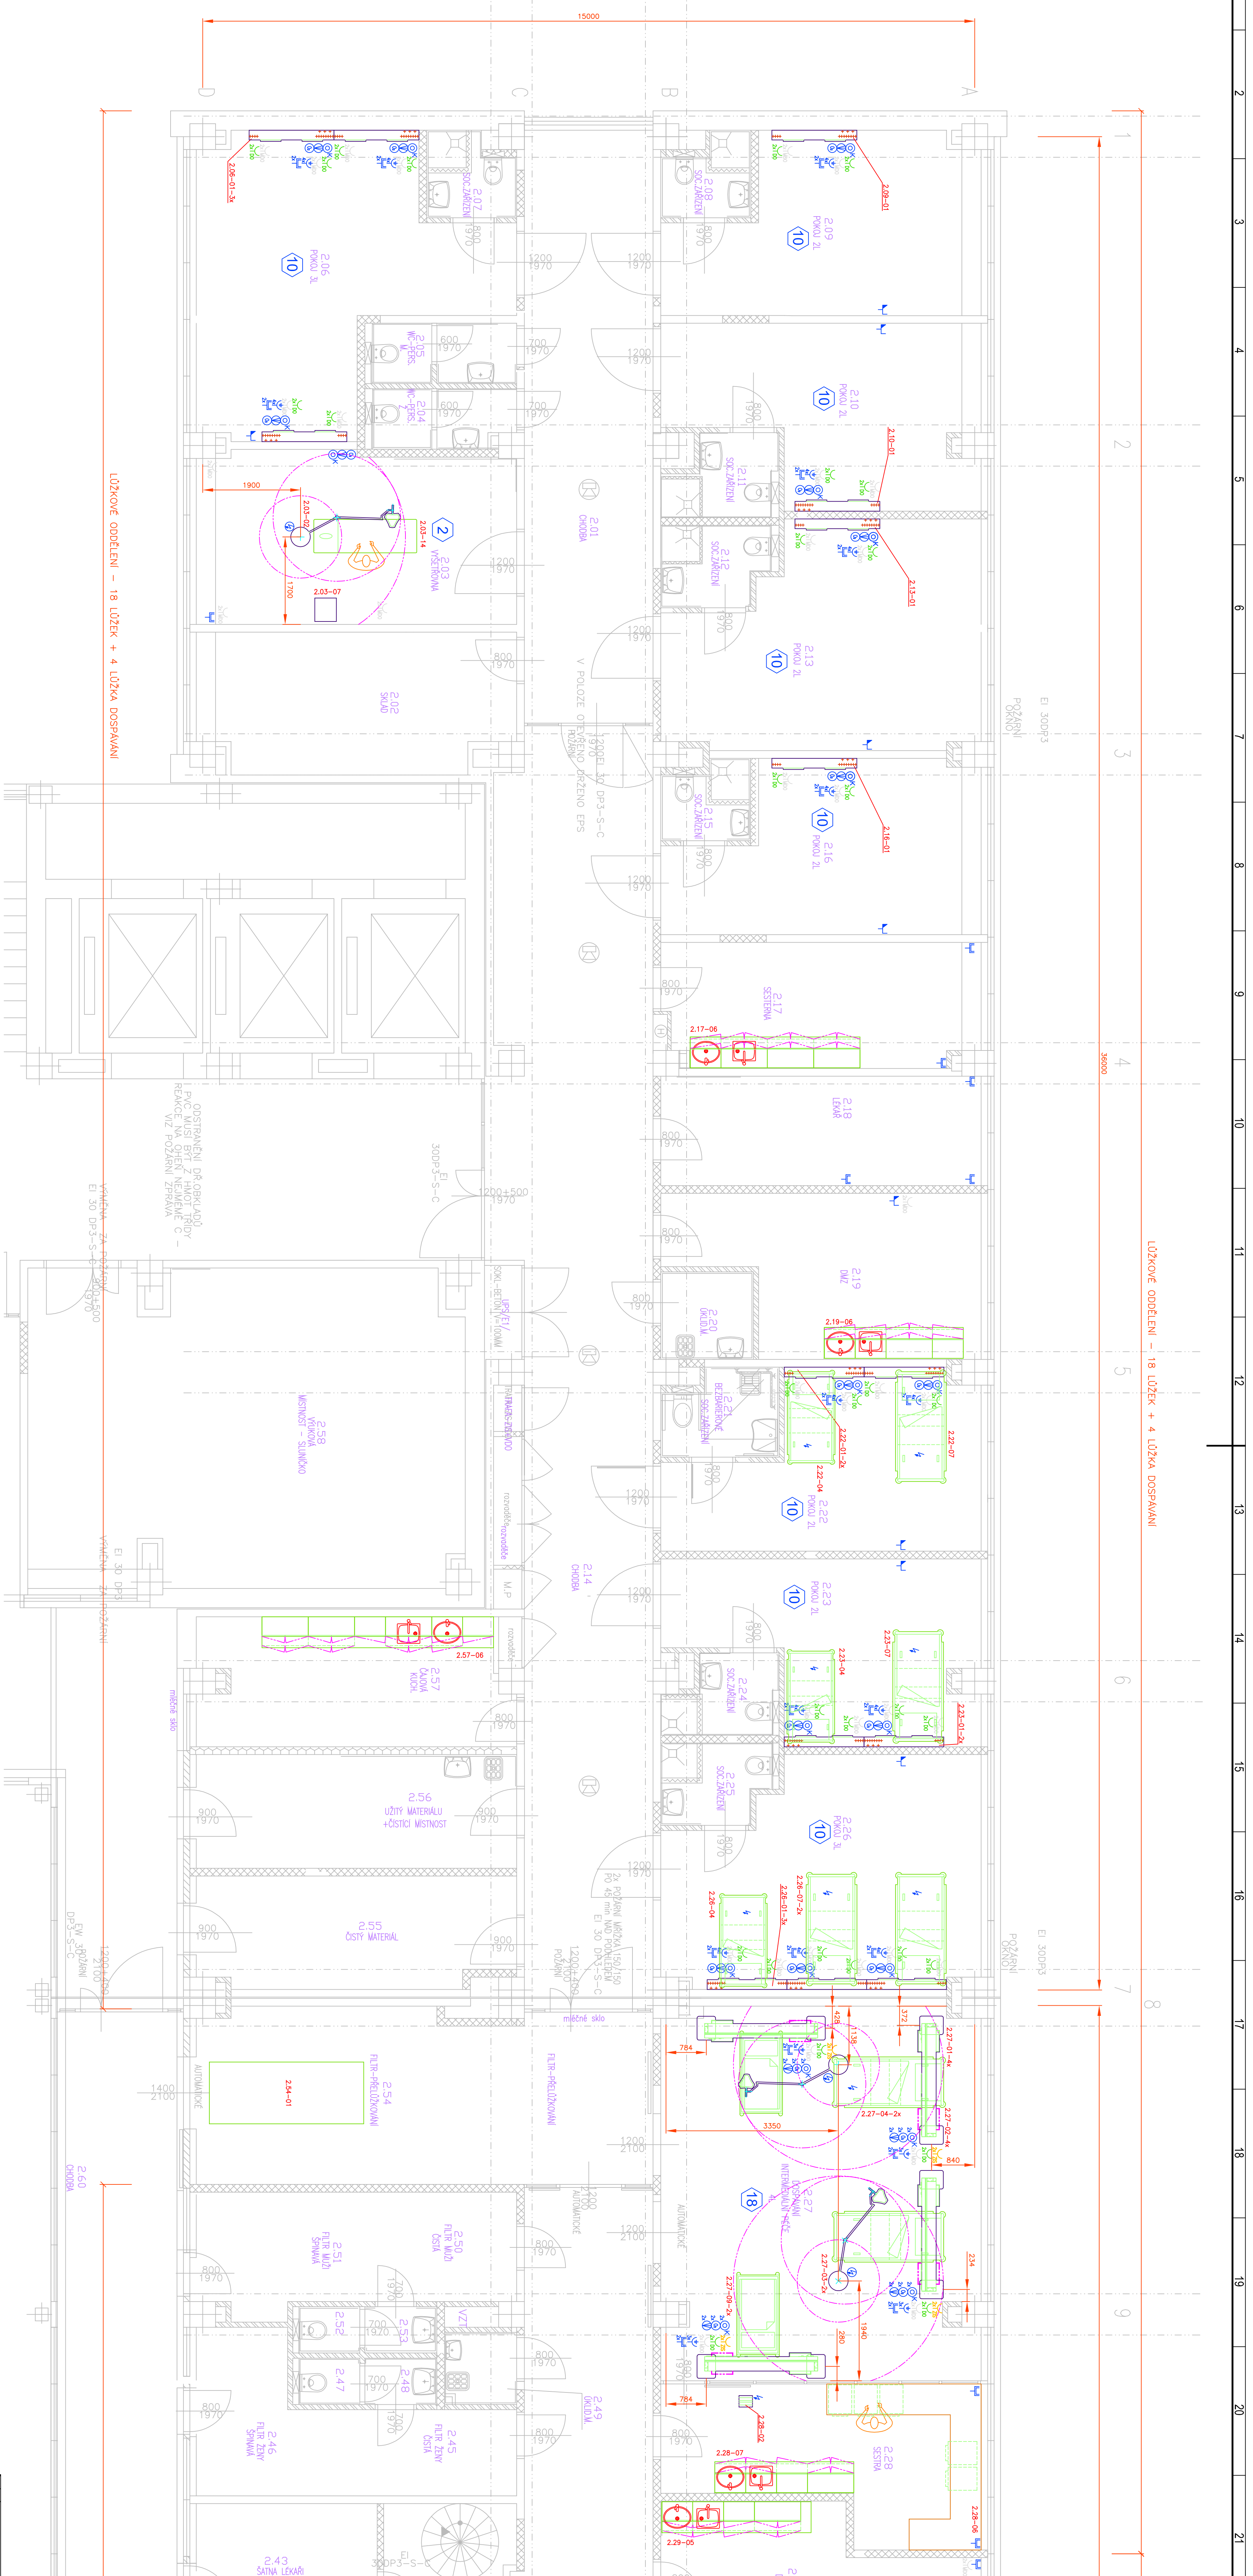


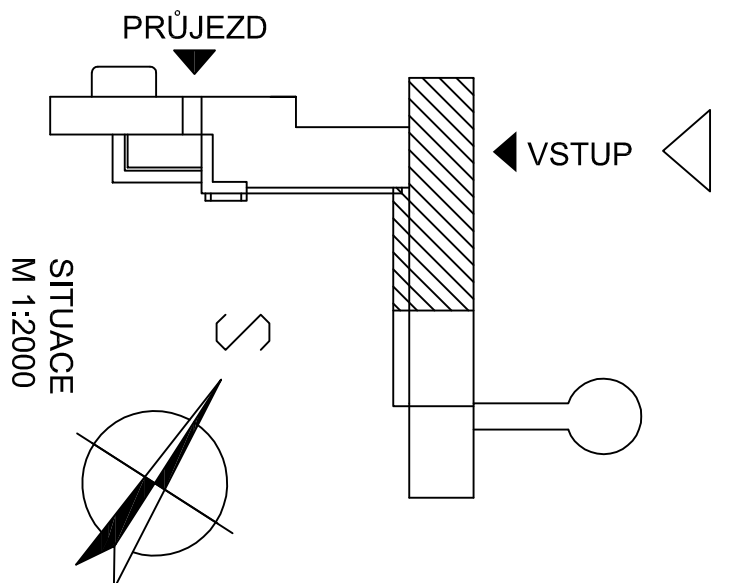

TECHNOLOGICKÁ LEGENDA

- | | |
|---|--|
| 📶 | PEVNY PRÁNOU EL. ENERGIE 3x40V |
| ⚡ | PEVNÝ PRÁNOU EL. ENERGIE 1x230V |
| 🔌 | POH. PRÁNOU EL. ENERGIE 1x230V, VODIVA |
| 🔌 | ZÁSTAVKA 230V/16A - 25 |
| 🔌 | ZÁSTAVKA 230V/16A - 20 |
| 🔌 | ZÁSTAVKA 230V/16A - 40D |
| 🔌 | DVOJZÁST. COBÁNĚHOVO PŘEPÍNAČOVÁ |
| 🔌 | DATA DVOJZÁSTAVKA (TELEFON+PC) |
| 🔌 | ZÁSTAVKA ANTÉNY |
| 🔌 | KŘÍŽEK |
| 🔌 | STÁČKOVÝ VÝZUŠNÍ KLIMATIZ. (400 kPa) |
| 🔌 | VACUUM |
| 🔌 | PŘÍPOJ. STUDĚNÉ VODY |
| 🔌 | PŘÍPOJ. TEPLÉ VODY |
| 🔌 | ODPOJ. VODY |
| 🔌 | TRP. WASHROOM |

[illegible]