


## 5. NADZEMNÍ PODLAŽÍ

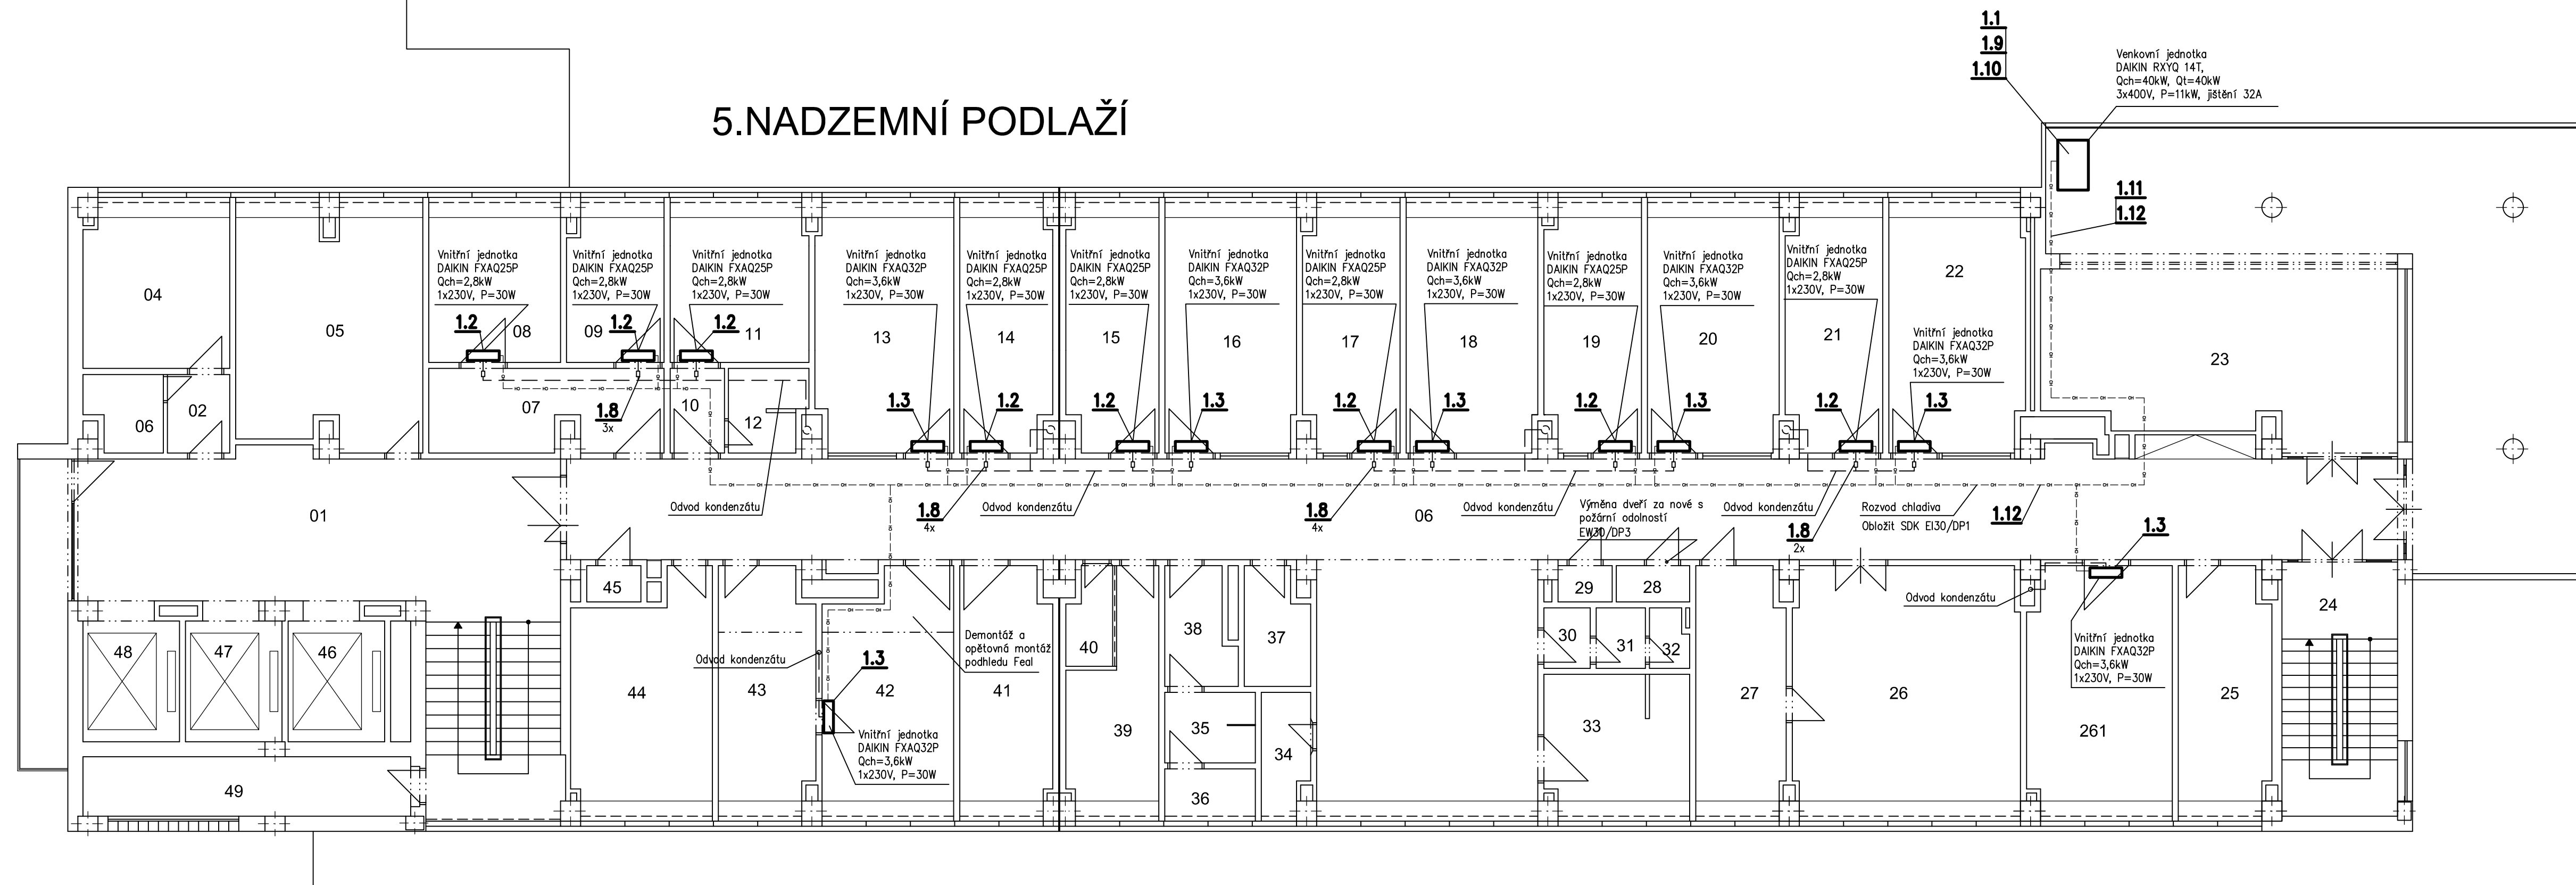

### LEGENDA ZAŘÍZENÍ:

Z1 Dochlazování pokojů a vyšetřoven v 5.NP

### POZNÁMKA:

- vedení a umístění rozvodu chladiva a odvodu kondenzátu v prostoru chodby upřesnit při demontáži podhledu
- napojovací body odvodu kondenzátu od vnitřních jednotek do stávajících kanalizačních stupaček prověřit před montáží
- vnitřní jednotky umístit tak, aby proud vzduchu nezasahoval do prostoru umístění lůžek, a aby nedošlo ke kolízi se stávajícími elektro rozvody ve stěnách
- potrubní rozvod chladiva vedený v interiéru bude obložen SDK s požární odolností EI30/DP1
- stávající dveře u rozvodů v 4.NP, 5.NP, 6.NP budou vyměněny za nové s požadovanou požární odolností EW30/DP3
- v prostoru chodby bude provedena demontáž stávajících vzduchotechnických rozvodů včetně distribučních elementů

VYPRACOVAL	Ing. Zdeněk Smolka		
KONTROLOVAL	Ing. Jaroslav Zlámal		
INVESTOR	FN Olomouc, I.P.Pavlova 185/6, Olomouc	MĚŘITKO	1:100
Dochlazování pokojů a vyšetřoven 5.NP - - budova Q2 (dětská klinika, lůžková část) Vzduchotechnika		DATUM	1/2015
		STUPEŇ	DPS
		Č.KOPIE	
PŮDORYS 5.NP		Č.VÝKRESU	D.1.4.1.4