
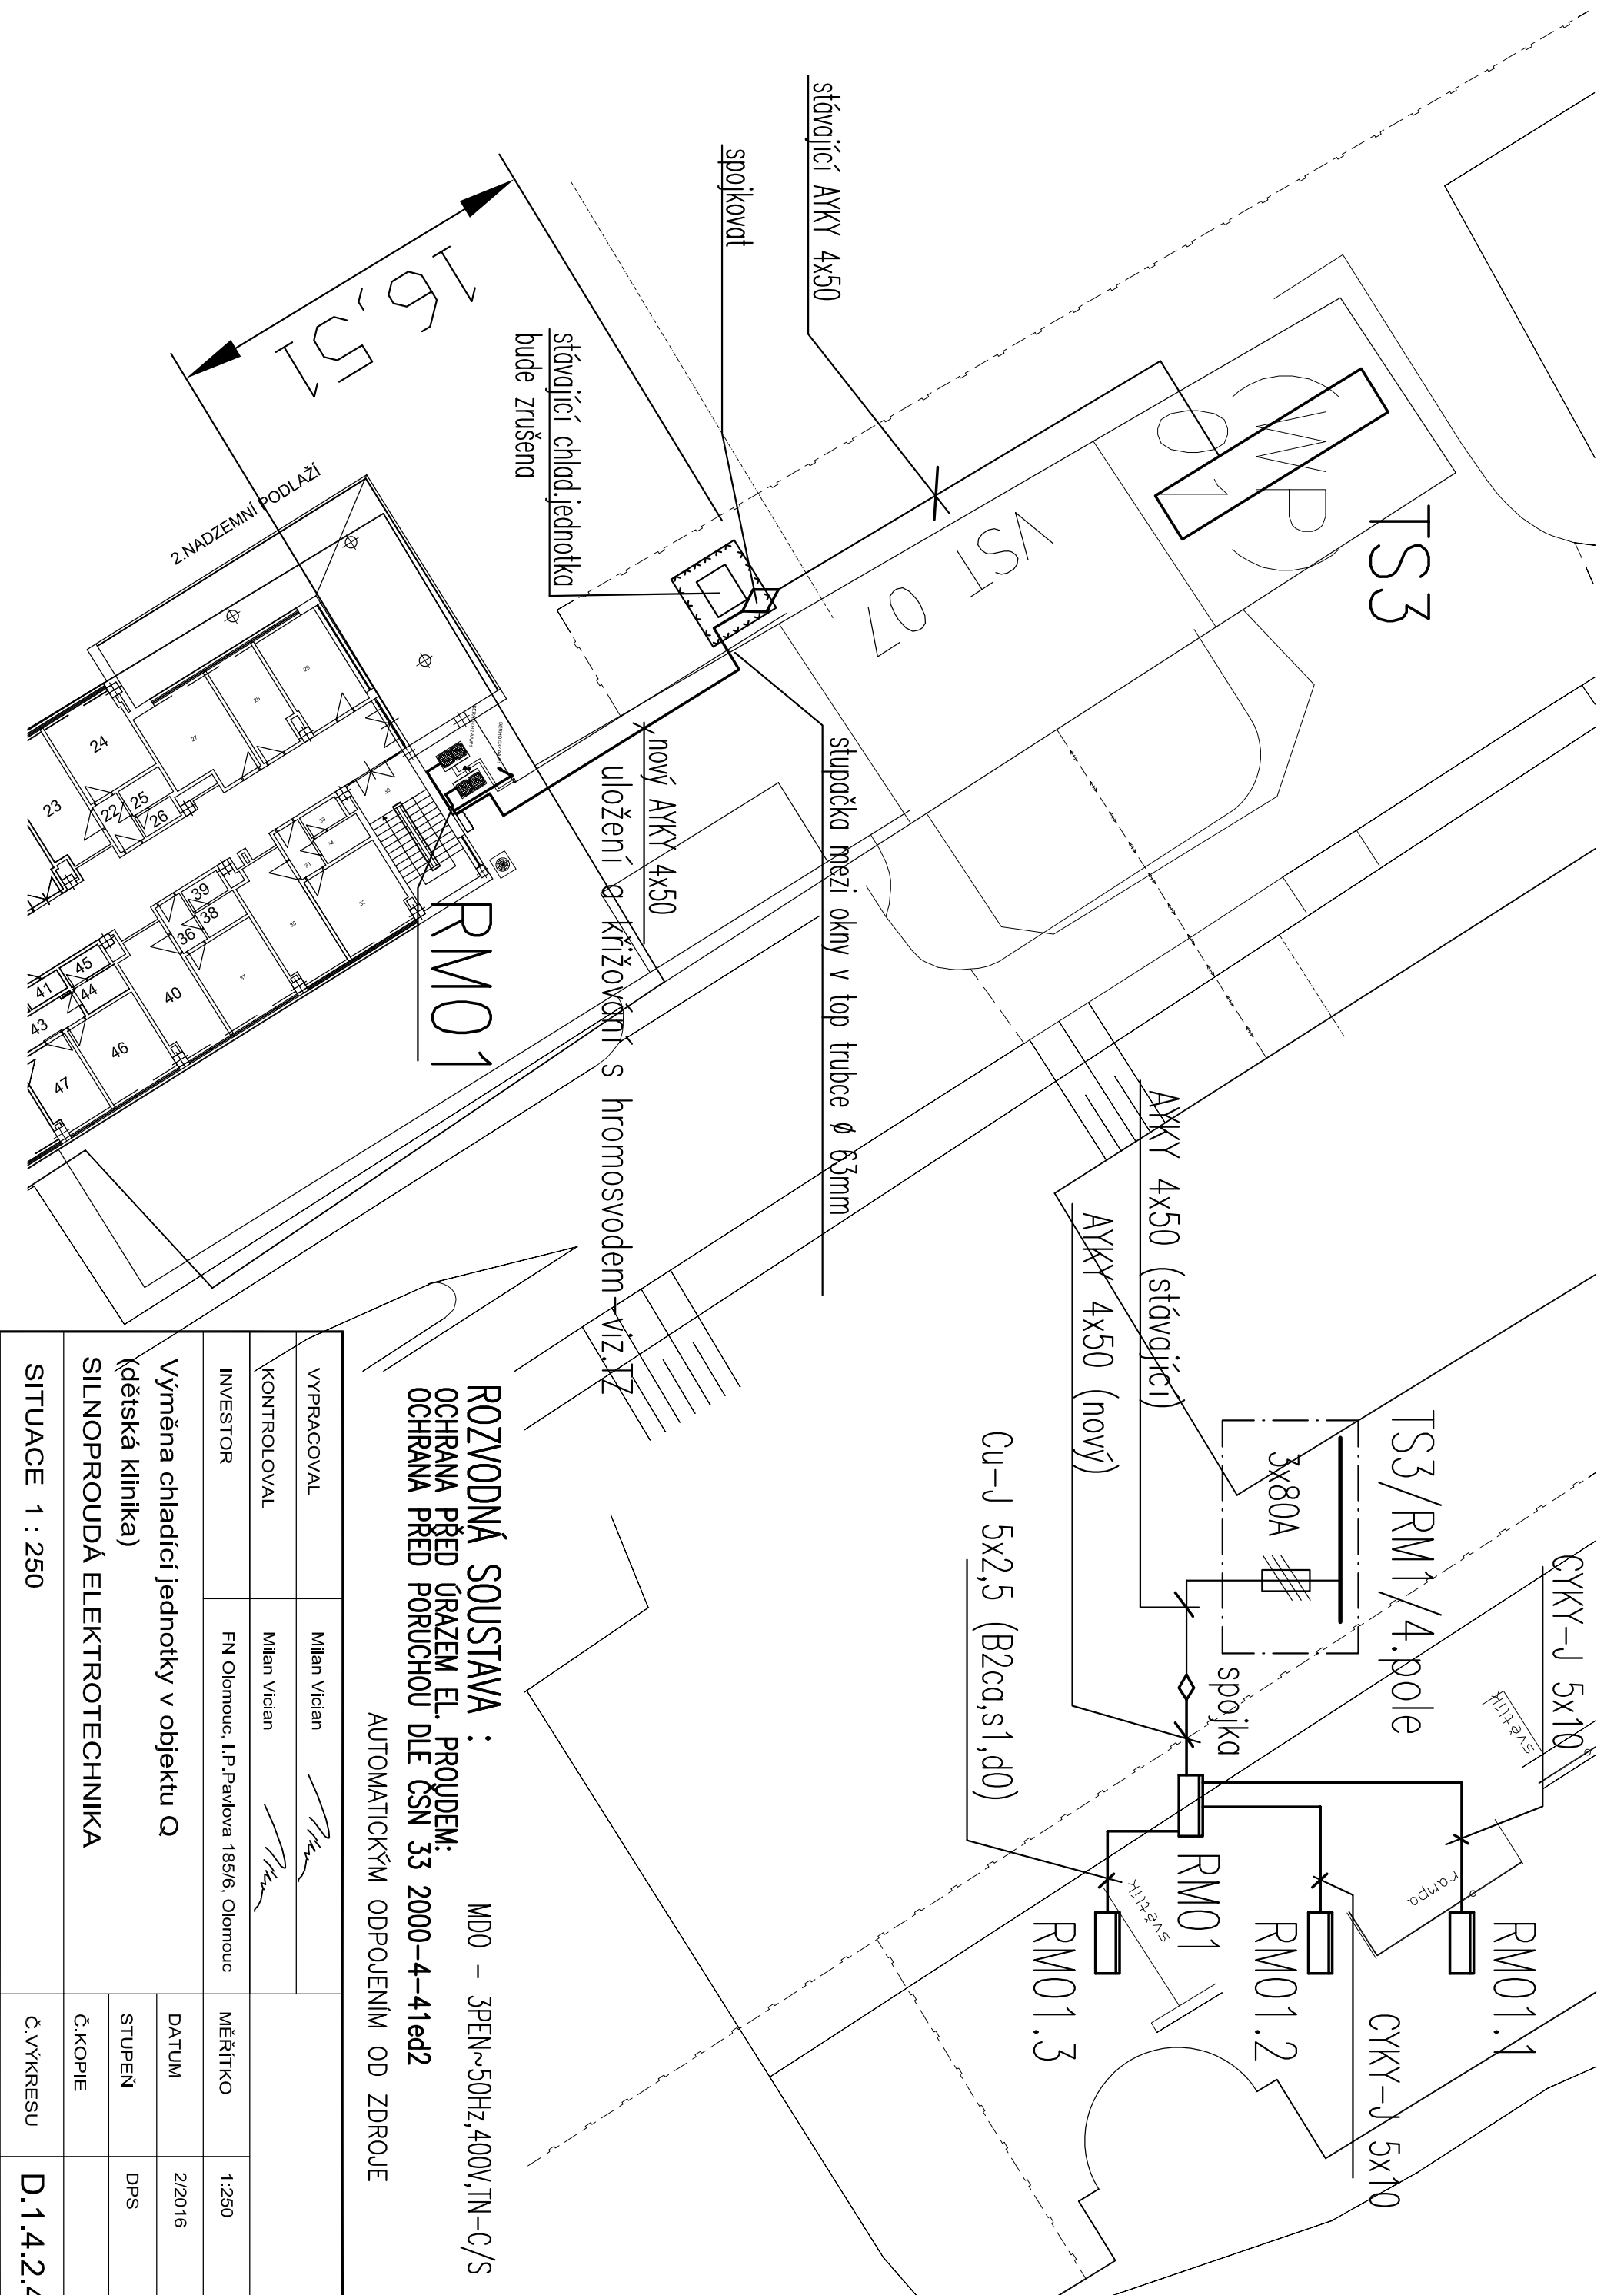


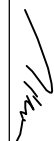

ROZVODNÁ SOUSTAVA : MD0 – 3PEN~50Hz,400V,TN–C/S
OCHRANA PŘED ÚRAZEM EL. PROUDEM:
OCHRANA PŘED PORUCHOU DLE ČSN 33 2000–4–41ed2

AUTOMATICKÝM ODPOJENÍM OD ZDROJE

VYPRACOVAL	Milan Vician			
KONTROLOVAL	Milan Vician			
INVESTOR	FN Olomouc, I.P.Pavlova 185/6, Olomouc			
Výměna chladicí jednotky v objektu Q (dětská klinika) SILNOPROUDÁ ELEKTROTECHNIKA			MĚŘÍTKO	1:250
			DATUM	2/2016
			STUPEŇ	DPS
			Č.KOPIE	
SITUACE 1 : 250			Č.VÝKRESU	D.1.4.2.4