


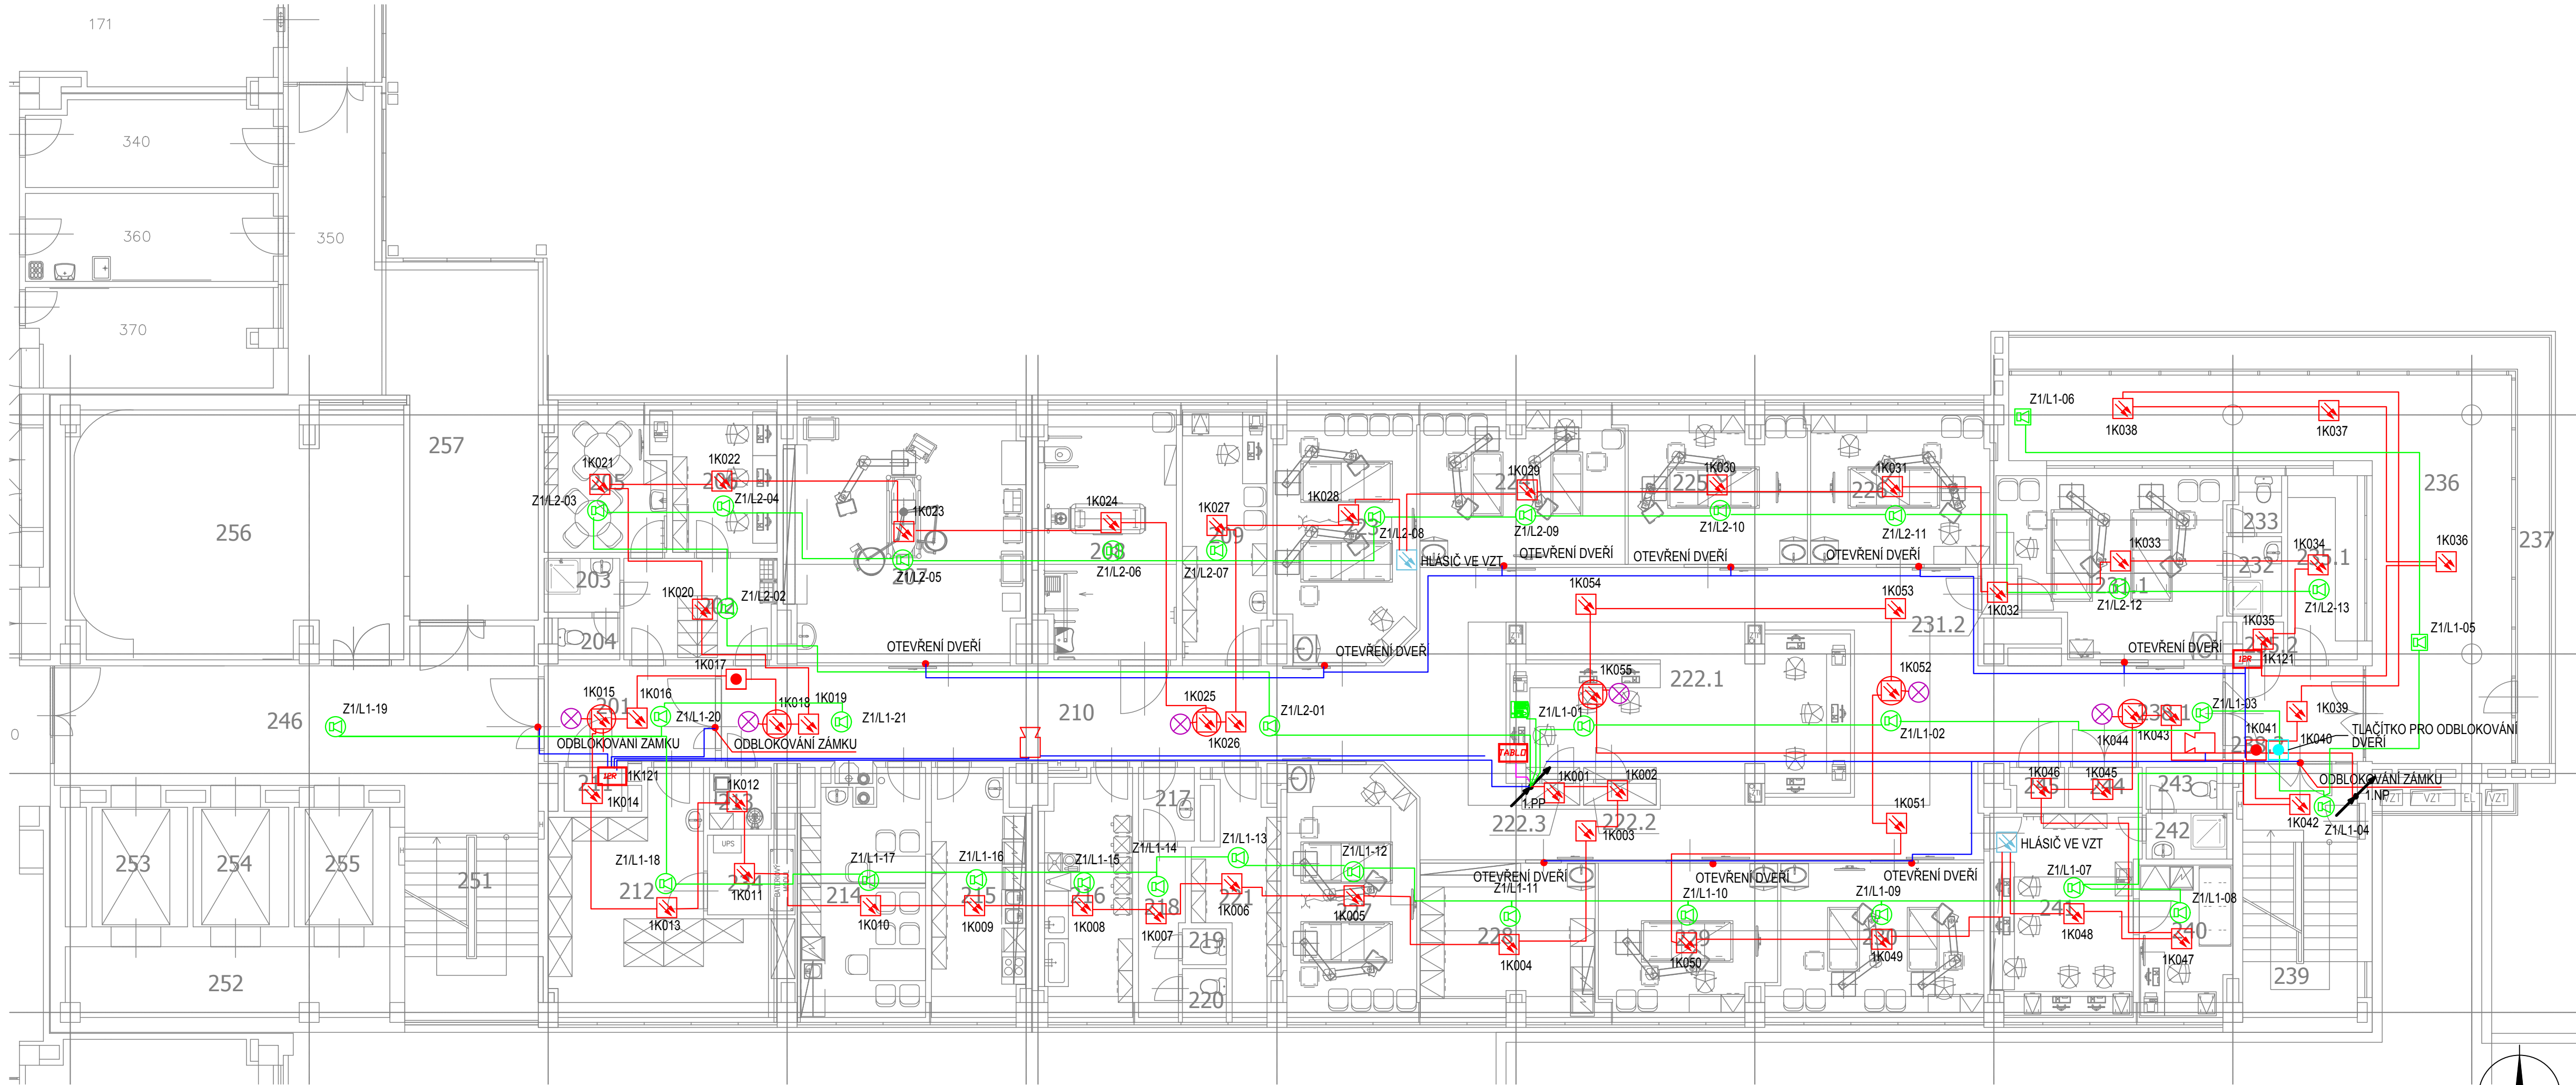

- Ústředna EPS
- Optickokouřový hlásič
- Tlačítkový hlásič
- Optickokouřový hlásič nad podhledem
- Externí zobrazovací tablo
- Paralelní světelná instalace
- Koppler 4G2R
- Koppler 12R
- Rozhlasová ústředna v rozvaděči rozvaděči RACK 19" 600x800 36U
- Reprodaktor stropní pro vestavnou montáž ERO
- Reprodaktor skříňkový pro montáž na stěnu ERO
- Mikrofonní stanice

Souřadnicový systém : JTSK					
Výškový systém : Bpv					
±0,000=XXX.XX m.n.m.					
DOKUMENTACE PRO PROVEDENÍ STAVBY					
OBJEDNATEL :					
FAKULTNÍ NEMOCNICE OLOMOUC, p.o.,					
I. P. PAVLOVA 185/6,					
779 00 OLOMOUC					
VEDOUcí PROJEKTANT		ING. VERONIKA PALÍŠKOVÁ			
ZODP. PROJEKTANT		ING. MICHAELA TRUHLÁŘOVÁ			
VYPRACOVAL		PETR SUCHOMEL			
KONTROLOVAL					
KRAJ : OLOMOUCKÝ KRAJ		STAV. ÚŘAD : OLOMOUC			
NÁZEV AKCE :			STUPEN	DPS	
STAVEBNÍ ÚPRAVY OBJEKTU Q2			DATUM	07/2018	
DĚTSKÁ KLINIKA			FORMÁT/POČET STR.	8x44	
			MĚŘITKO	1:100	
			ARCHIVNÍ ČÍSLO		
NÁZEV OBJEKTU :		SO 01	Č. ZAK.	18009	ČÍSLO SOUPRAVY
		ČÁST :	D.1.4.7. ELEKTRICKÁ POŽÁRNÍ SIGNALIZACE		
			- NOUZOVÝ ZVUKOVÝ SYSTÉM		
NÁZEV PŘÍLOHY :			SOUBOR DWG		
			Č. PŘÍLOHY :		
PŮDORYS 2.NP					18009-DPS-D.1.4.7-SO 01.04