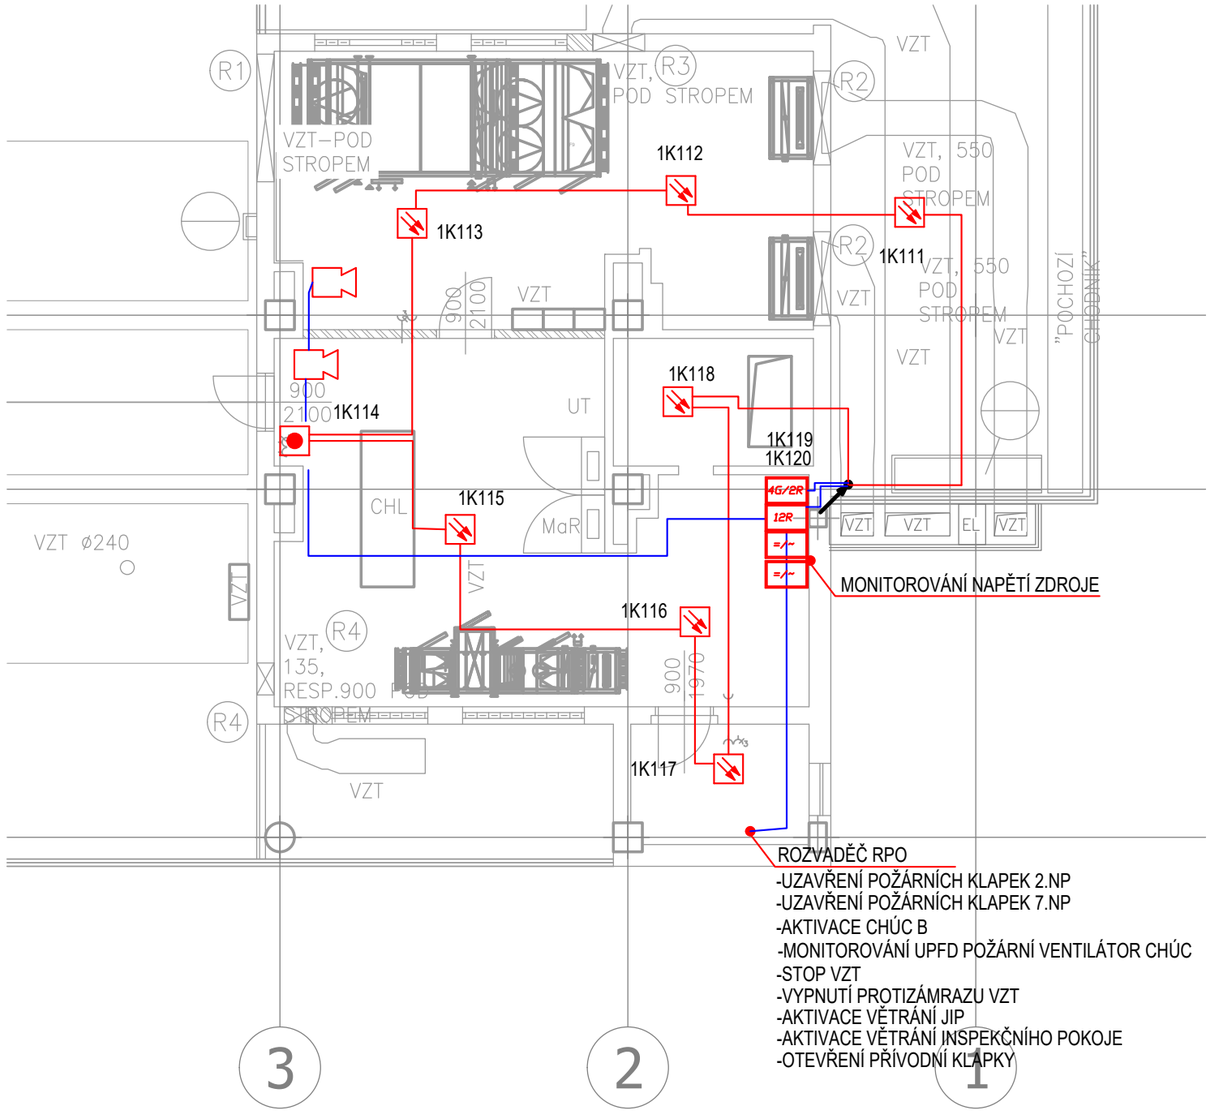

Legenda:

- EPS — Ústředna EPS
- Optickokouřový hlásič
- Tlačítkový hlásič
- Optickokouřový hlásič nad podhledem
- TABLO — Externí zobrazovací tablo
- Paralelní světelná instalace
- Rú — Rozhlasová ústředna v rozvaděči rozvaděči RACK 19" 600x800 36U
- Reproduktor stropní pro vestavnou montáž ERO
- Reproduktor skříňkový pro montáž na stěnu ERO
- Mikrofonní stanice

SEVER

Souřadnicový systém : JTSK
Výškový systém : Bpv
±0,000=XXX,XX m.n.m.

DOKUMENTACE PRO PROVEDENÍ STAVBY

OBJEDNATEL :

FAKULTNÍ NEMOCNICE OLOMOUC, p.o.,
I. P. PAVLOVA 185/6,
779 00 OLOMOUC

FAKULTNÍ NEMOCNICE OLOMOUC

VEDOUCÍ PROJEKTANT	ING. VERONIKA PALIŠKOVÁ	
ZODP. PROJEKTANT	ING. MICHAELA TRUHLÁŘOVÁ	
VYPRACOVAL	PETR SUCHOMEL	
KONTROLOVAL		
KRAJ : OLOMOUCKÝ KRAJ	STAV. ÚŘAD : OLOMOUC	

KANIA
KANIA, a.s. Špálova 80/9, 702 00 Ostrava - Přívoz
tel : 596 243 487
e-mail : info@kania-ostrava.cz

NÁZEV AKCE :
STAVEBNÍ ÚPRAVY OBJEKTU Q2
-
DĚTSKÁ KLINIKA

STUPEŇ	DBB
DATUM	07/2018
FORMÁT/POČET STR.	8xA4
MĚŘÍTKO	1:100
ARCHIVNÍ ČÍSLO	

NÁZEV OBJEKTU : SO 01	ČÁST : D.1.4.7. ELEKRICKÁ POŽÁRNÍ SIGNALIZACE - NOUZOVÝ ZVUKOVÝ SYSTÉM	Č. ZAK. 18009	ČÍSLO SOUPRAVY
		SOUBOR DWG	

NÁZEV PŘÍLOHY :
PŮDORYS 8.NP - VÝŘEZ

Č. PŘÍLOHY :
18009-DPS-D.1.4.7-SO 01.06