



SCHODIŠTĚ 3.NP

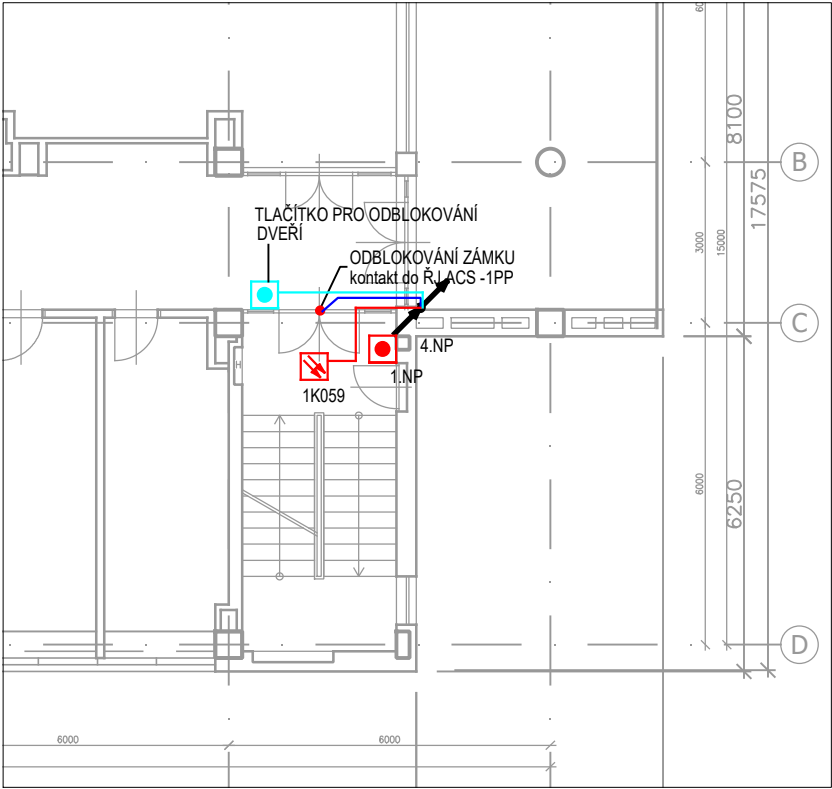


SCHODIŠTĚ 4.NP

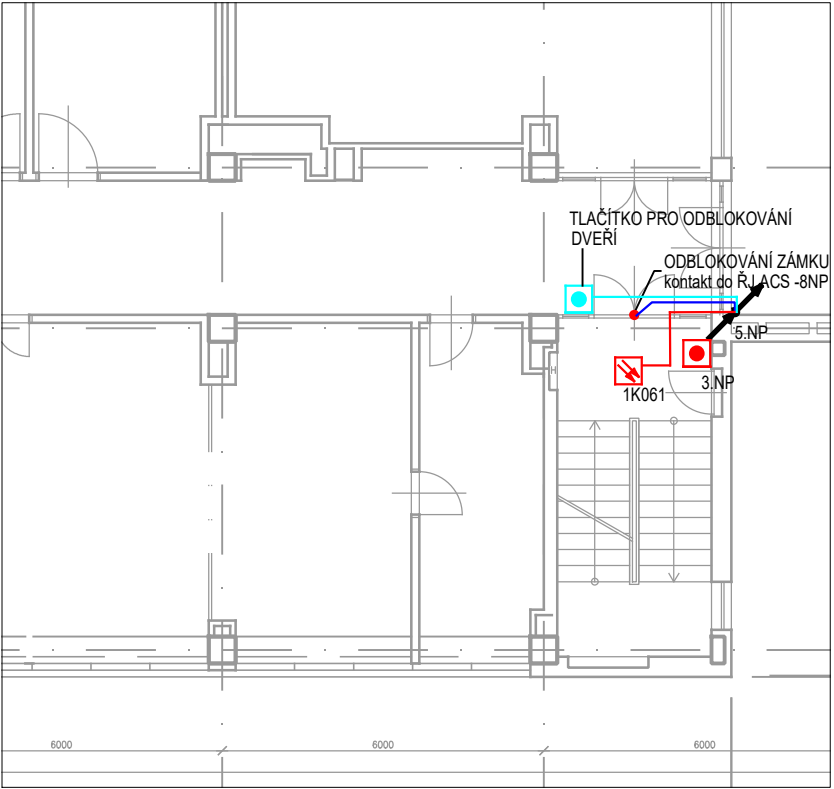


Legenda:

- Ústředna EPS
- Optickokouřový hlásič
- Tlačítkový hlásič
- Optickokouřový hlásič nad podhledem
- Externí zobrazovací tablo
- Paralelní světelná instalace
- Rozhlasová ústředna v rozvaděči rozvaděči RACK 19" 600x800 36U
- Reproduktor stropní pro vestavnou montáž ERO
- Reproduktor skříňkový pro montáž na stěnu ERO
- Mikrofonní stanice

SCHODIŠTĚ 5.NP

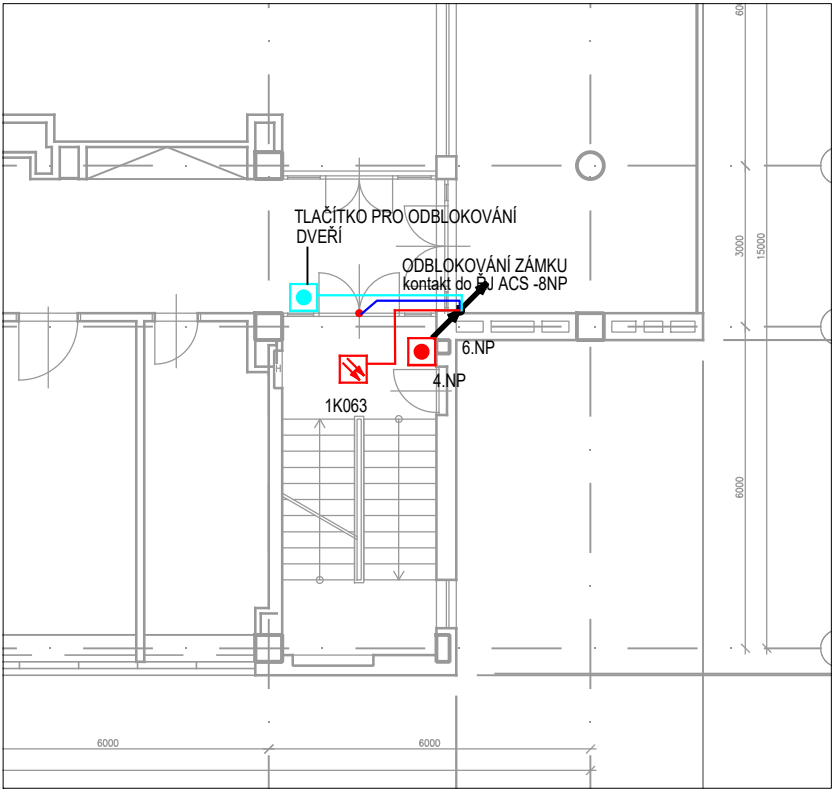

SCHODIŠTĚ 6.NP

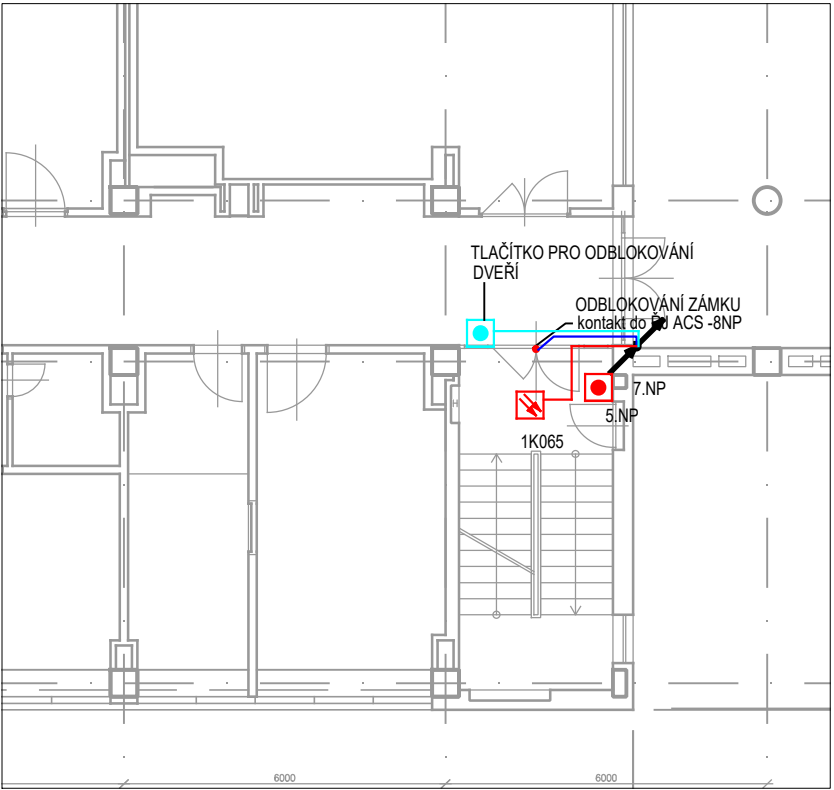

Souřadnicový systém : JTSK
Výškový systém : Bpv
±0,000=XXX,XX m.n.m.



DOKUMENTACE PRO PROVEDENÍ STAVBY					
OBJEDNATEL :					
FAKULTNÍ NEMOCNICE OLOMOUC, p.o., I. P. PAVLOVA 185/6, 779 00 OLOMOUC					
VEDOUcí PROJEKTANT	ING. VERONIKA PALÍŠKOVÁ				
ZODP. PROJEKTANT	ING. MICHAELA TRUHLÁŘOVÁ				
VYPRACOVAL	PETR SUCHOMEL				
KONTROLOVAL					
KRAJ : OLOMOUCKÝ KRAJ		STAV. ÚŘAD : OLOMOUC		KANIA, a.s. Špálava 80/9, 702 00 Ostrava - Přívoz tel : 596 243 487 e-mail : info@kania-ostrava.cz	
NÁZEV AKCE :			STUPEN	DPS	
STAVEBNÍ ÚPRAVY OBJEKTU Q2 - DĚTSKÁ KLINIKA			DATUM	07/2018	
			FORMÁT/POČET STR.	8x44	
			MĚŘITKO	1:100	
			ARCHIVNÍ ČÍSLO		
NÁZEV OBJEKTU :	SO 01	ČÁST :	Č. ZAK.	18009	ČÍSLO
		D.1.4.7. ELEKTRICKÁ POŽÁRNÍ SIGNALIZACE - NOUZOVÝ ZVUKOVÝ SYSTÉM	SOUBOR	DWG	SOUPRAVY
NÁZEV PŘÍLOHY :			Č. PŘÍLOHY :		
PŮDORYS SCHODIŠTĚ 3NP, 4NP, 5NP, 6NP			18009-DPS-D.1.4.7-SO 01.07		