


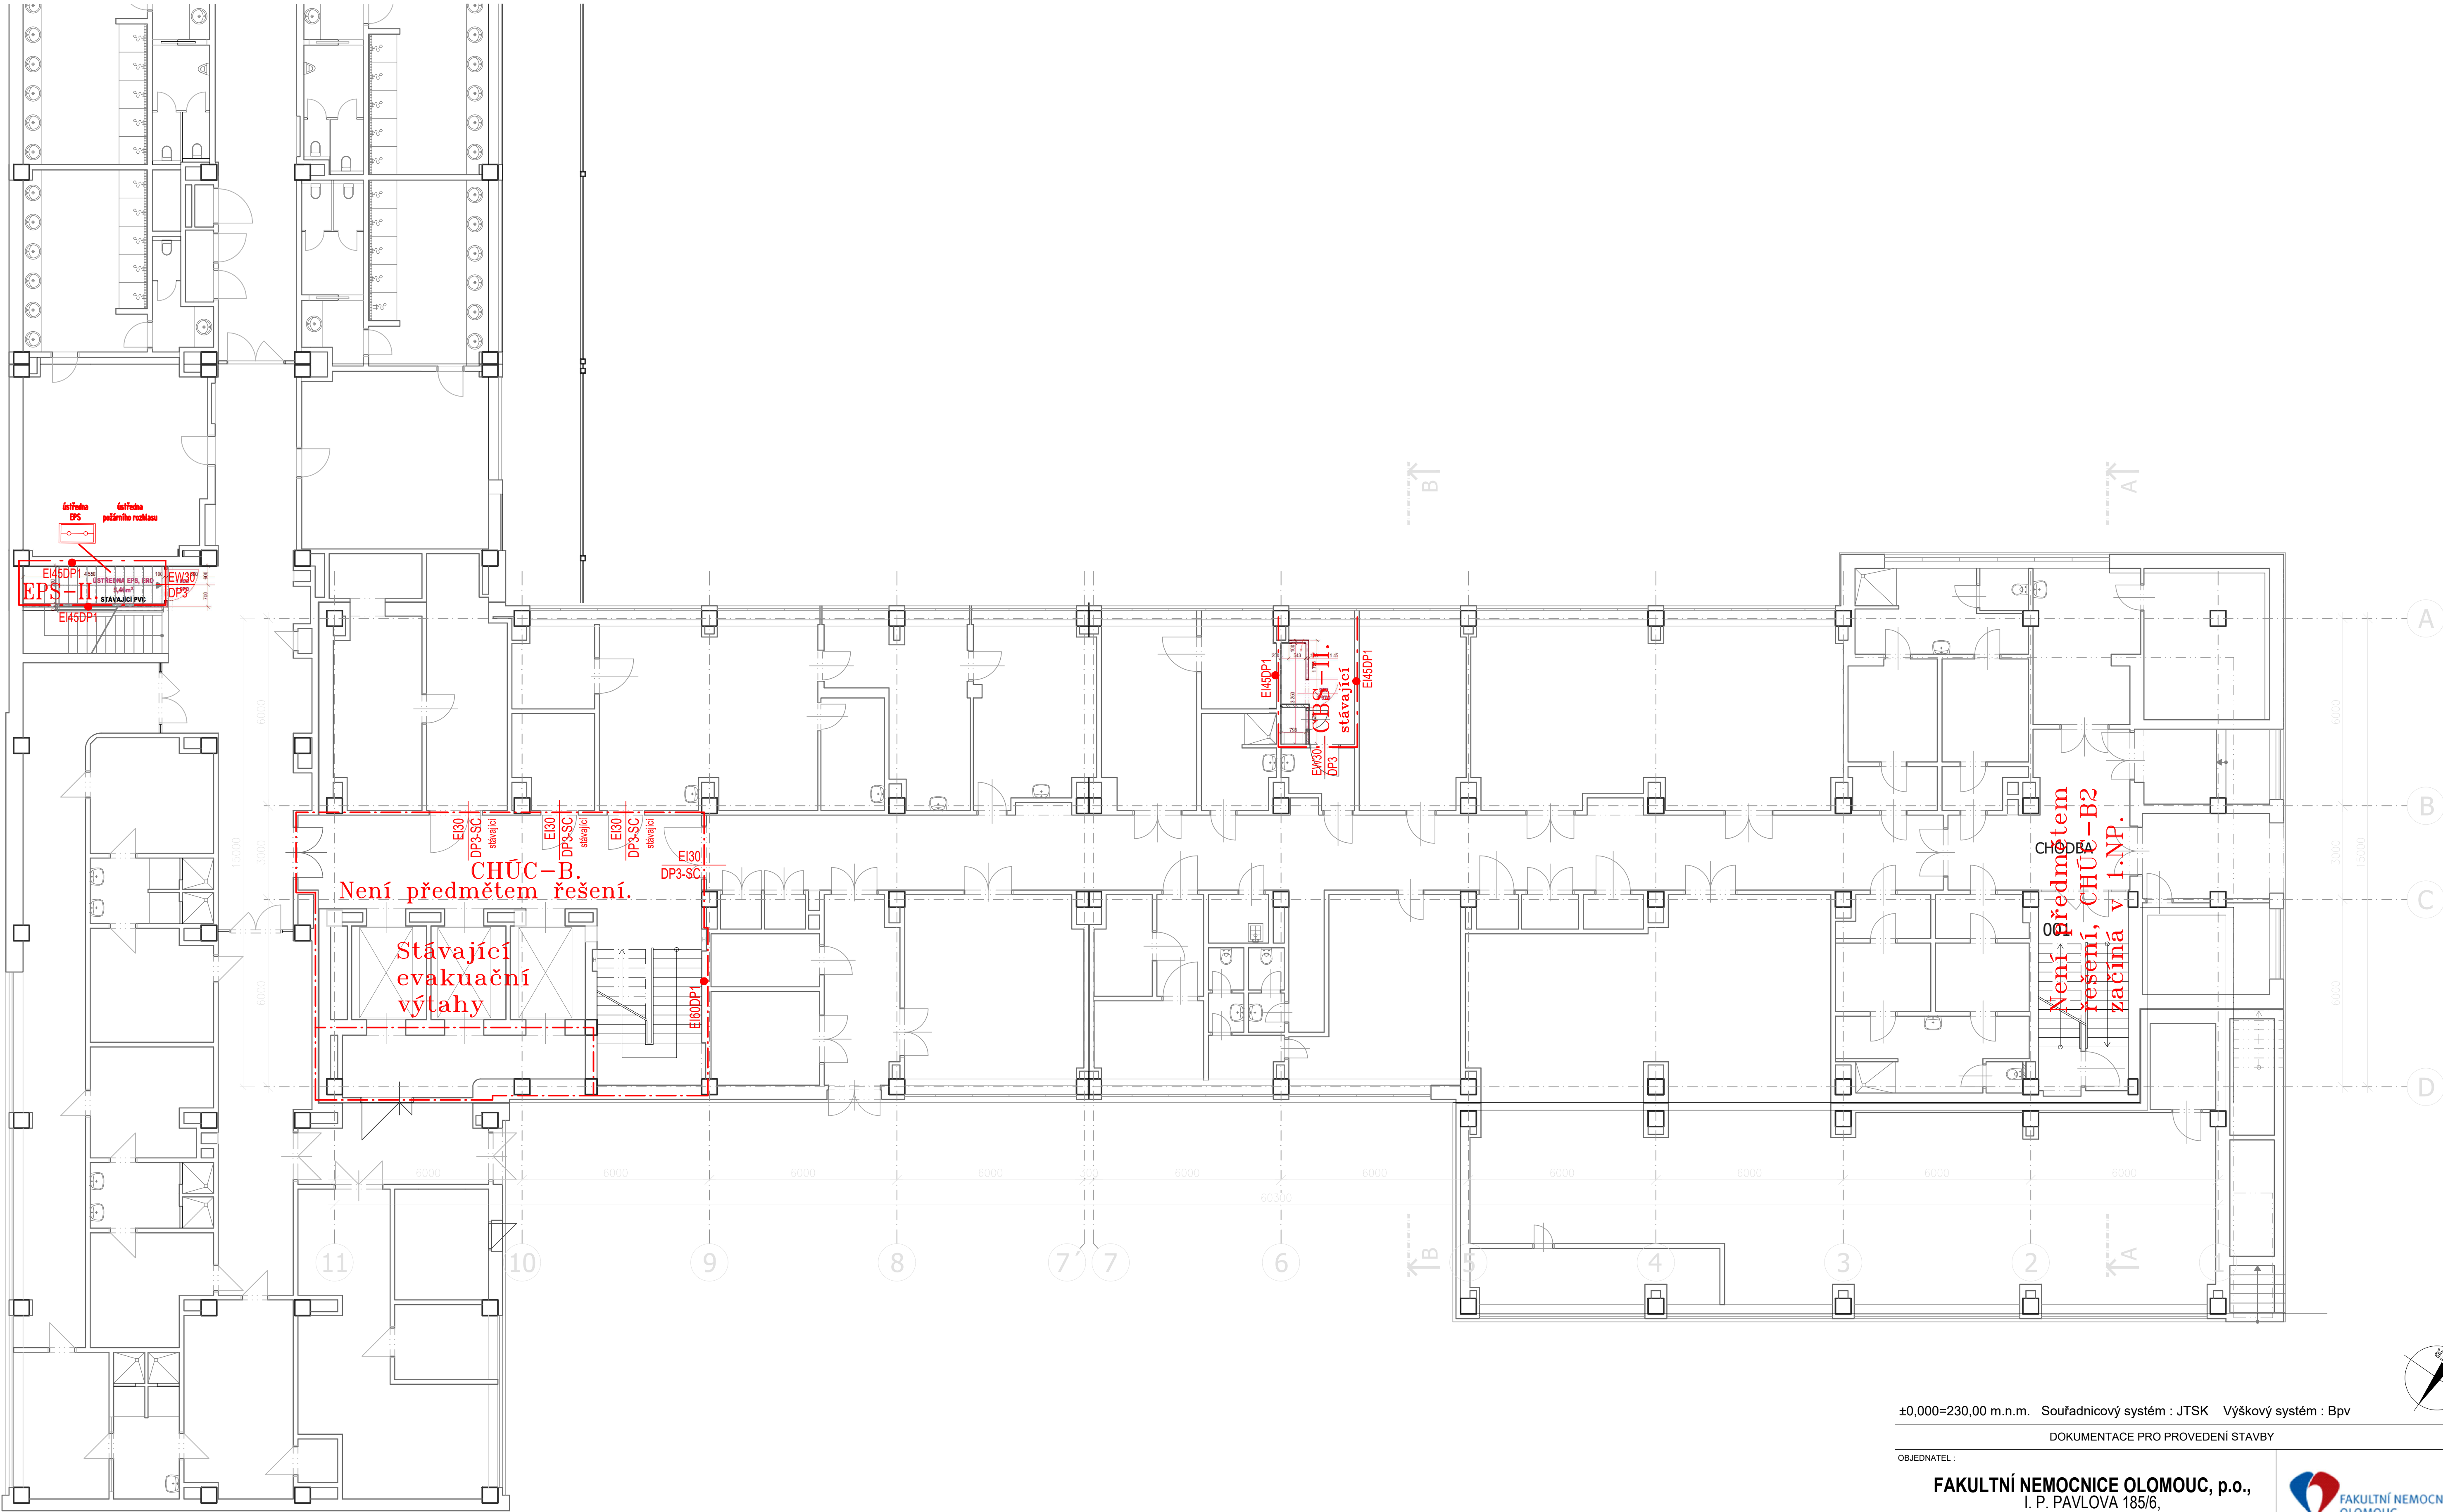

±0,000=230,00 m.n.m. Souřadnicový systém : JTSK Výškový systém : Bpv

DOKUMENTACE PRO PROVEDENÍ STAVBY			
OBJEDNATEL :		FAKULTNÍ NEMOCNICE OLOMOUC, p.o., I. P. PAVLOVA 185/6, 779 00 OLOMOUC	
VEDOUcí PROJEKTANT		ING. VERONIKA PALÍŠKOVÁ	
ZODP. PROJEKTANT		ING. ALEŠ TUČEK	
VYPRACOVAL		ING. ALEŠ TUČEK	
KONTROLOVAL		ING. ALEŠ TUČEK	
KRAJ : OLOMOUCKÝ KRAJ		STAV. ÚŘAD : OLOMOUC	
NÁZEV AKCE :		STAVEBNÍ ÚPRAVY OBJEKTU Q2	
NÁZEV OBJEKTU :		DĚTSKÁ KLINIKA	
S0 01 - DĚTSKÁ KLINIKA		ČÁST : D.1.3 - POŽÁRNĚ BEZPEČNOSTNÍ ŘEŠENÍ	
NÁZEV PŘÍLOHY :		PŮDORYS 1.PP - NOVÝ STAV	
18009-DPS-D.1.1-S001-06		18009-DPS-D.1.1-S001-06	