


Legenda:

- 160mm

POŽ. IZOLACE
- Potrubí s venkovním vzduchem
- Potrubí s přívodním, upraveným vzduchem
- Potrubí s odvodním (sání) vzduchem
- Potrubí s odpadním (výfuk) vzduchem
- Potrubí opatřeno tepelnou izolací tl. 60mm
- Potrubí opatřeno požární izolací – pož. odolnost 60min
- Cu potrubí s chladivem
- Vířivý stropní anemostat
– boční připojení s regulační klapkou
- ČISTÁ VÝUSTKA S FILTREM H13 – NÁSTĚNNÁ
PŘIPOJOVACÍ ROZMĚR POTRUBÍ OVĚŘIT DLE KONKRÉTNÍHO
DODANÉHO PRVKU
- ČISTÁ VÝUSTKA S FILTREM H13 – STROPNÍ (ANEMOSTAT)
– boční připojení s regulační klapkou
- ČTYŘHRANNÁ VÝUSTKA
- Kazetová jednotka chlazení
- Qchl=613W Potřebný chladicí výkon dle příslušné místnosti
- Tlumič hluku pro kruhové potrubí
- Tlumič hluku pro čtyřhranné potrubí
- Talířový ventil pro odvod vzduchu
- Talířový ventil pro přívod vzduchu
- Zpětná klapka
- MNOŽSTVÍ PŘÍVADĚNÉHO (+) / ODVADĚNÉHO (-)
VZDUCHU
- SMĚR PŘÍVADĚNÉHO VZDUCHU
- SMĚR ODVADĚNÉHO VZDUCHU
- SMĚR PŘEVADĚNÉHO VZDUCHU
- MNOŽSTVÍ PŘEVADĚNÉHO VZDUCHU
DVEŘÍ BEZ PRAHU
POPR. NETĚSNOST POŽÁRNÍCH DVEŘÍ
- MNOŽSTVÍ PŘEVADĚNÉHO VZDUCHU
DVEŘNÍ MŘÍŽKA V DOLNÍ ČÁSTI DVEŘÍ
ROZMĚR DVEŘNÍ MŘÍŽKY 500x100
- PU ■ POŽÁRNÍ ZATĚSNĚNÍ (UCPÁVKA)

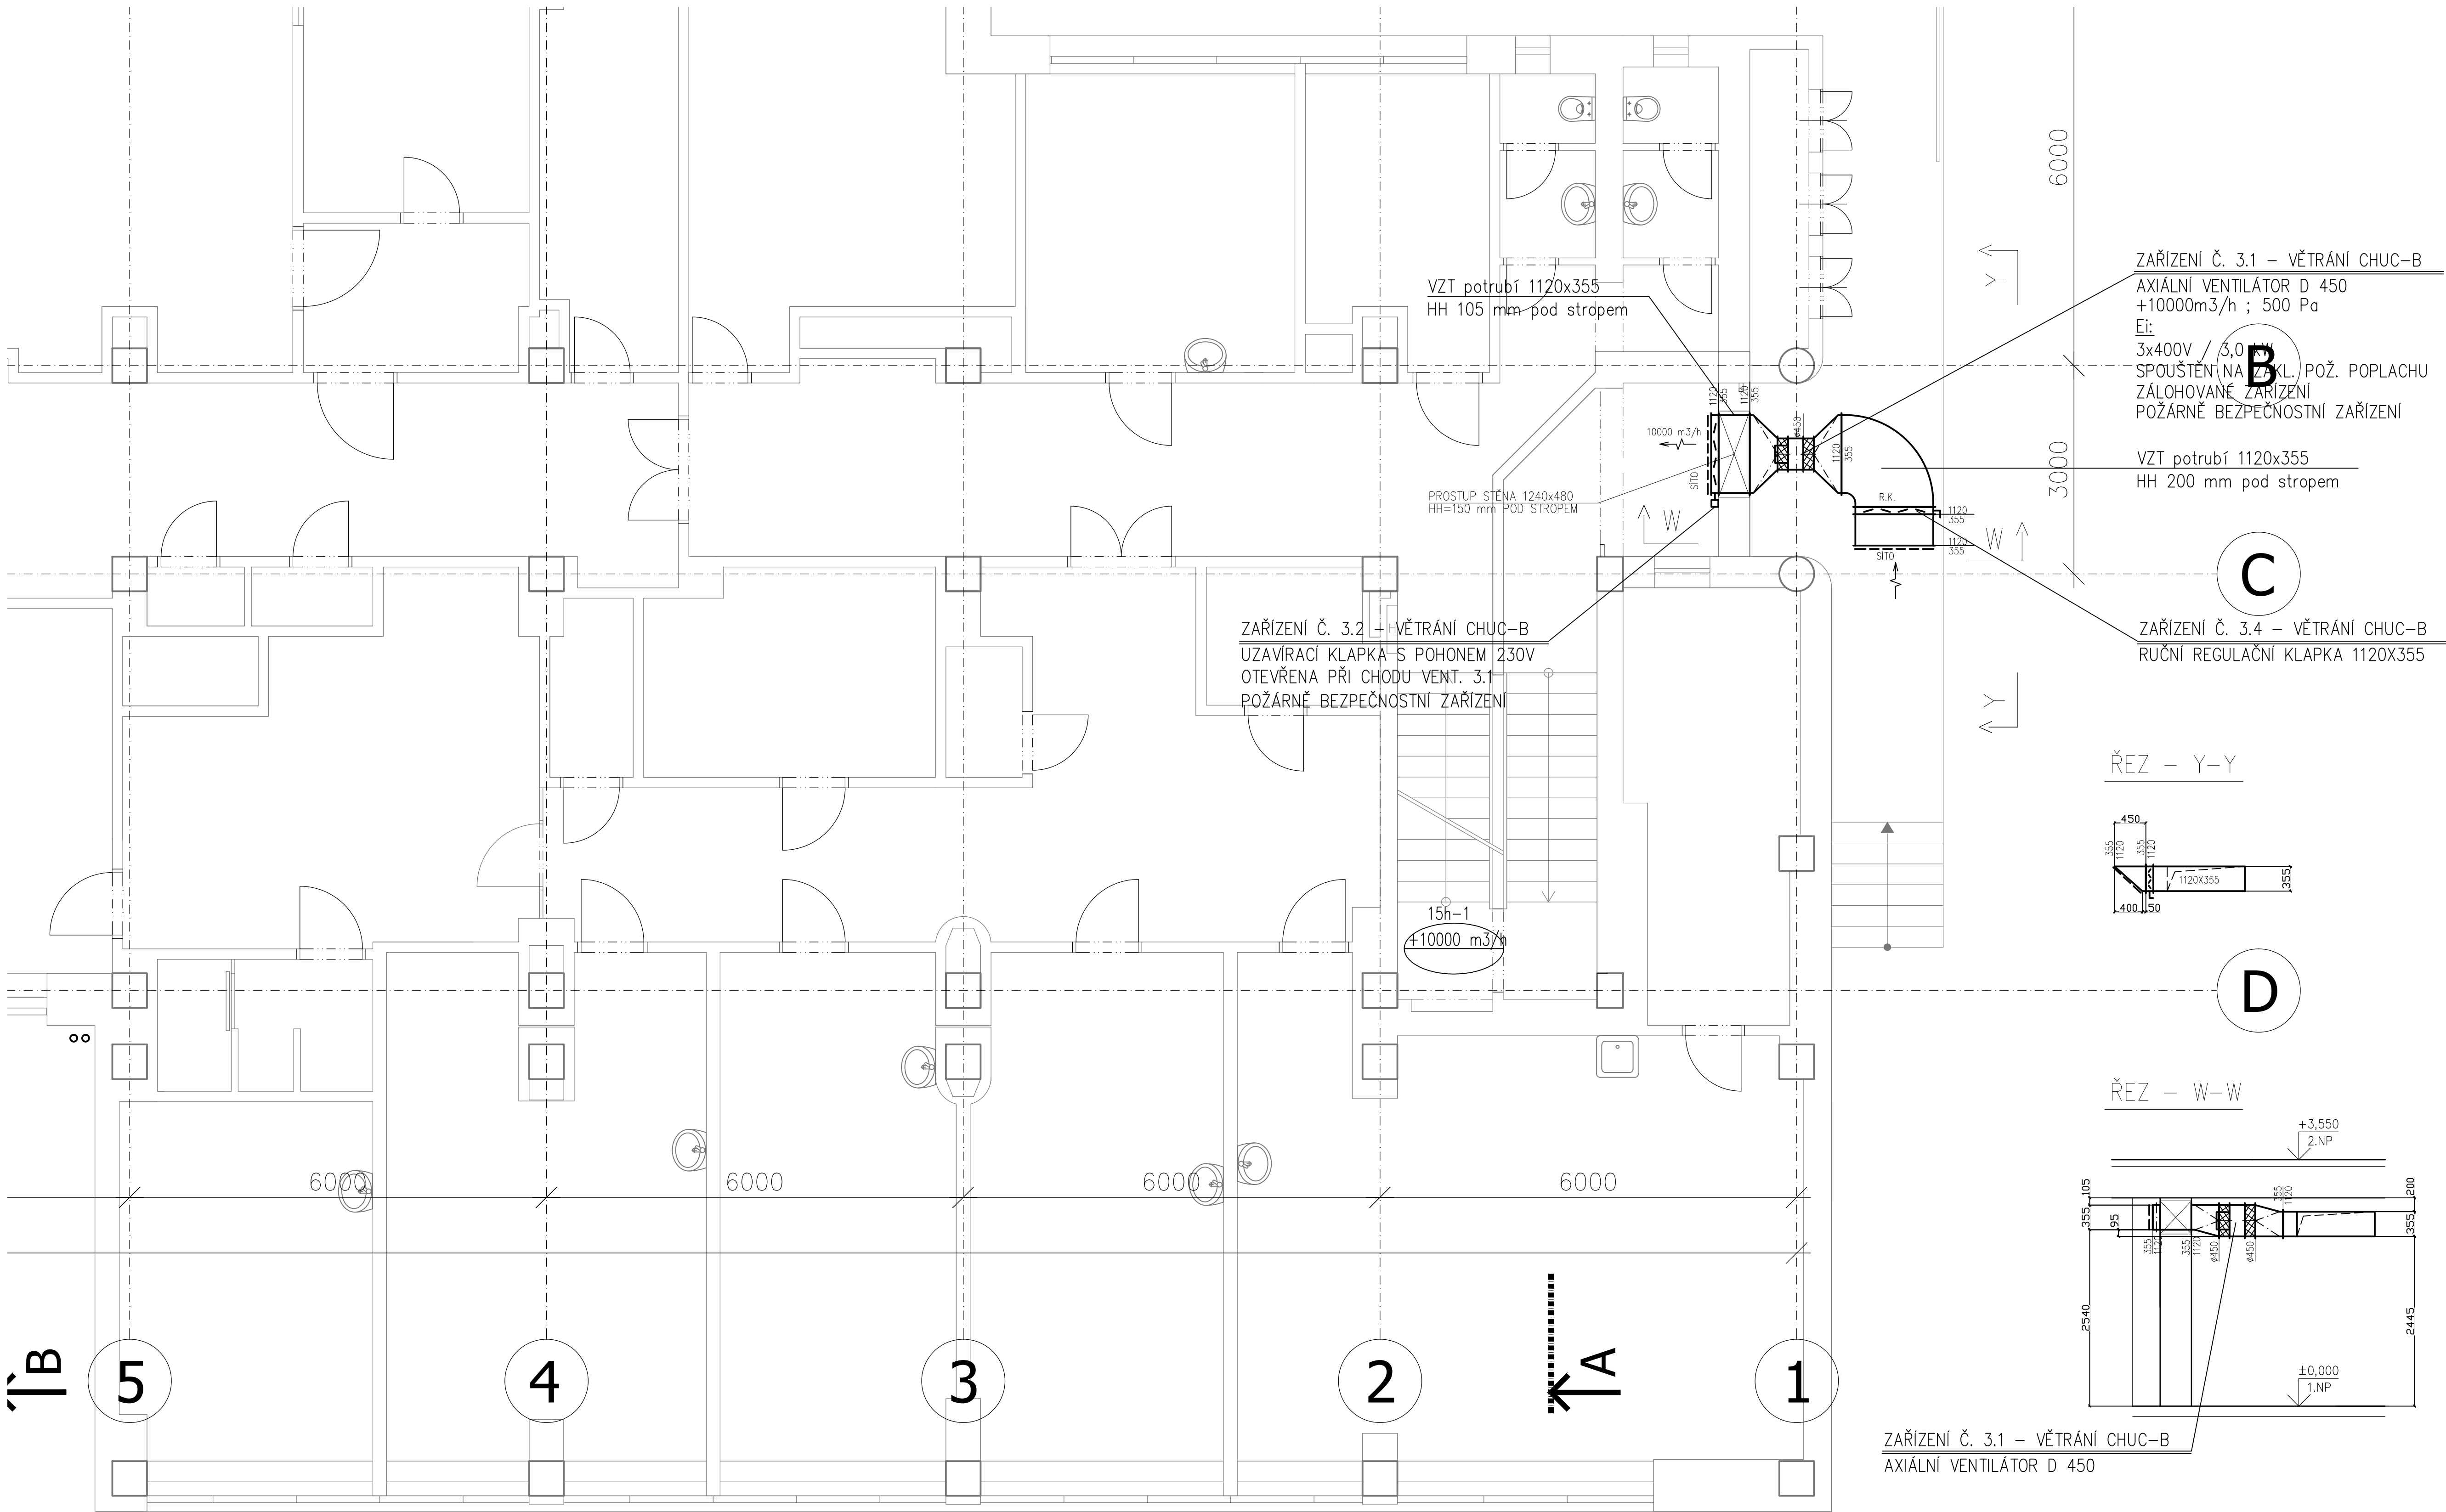

Souřadnicový systém : JTSK
Výškový systém : Bpv
±0,000=XXXX.XX m.n.m.

DOKUMENTACE PRO PROVEDENÍ STAVBY			
OBJEDNATEL :			
FAKULTNÍ NEMOCNICE OLOMOUC, p.o., I. P. PAVLOVA 185/6, 779 00 OLOMOUC			
VEDOUcí PROJEKTANT	ING. VERONIKA PALÍŠKOVÁ		
ZODP. PROJEKTANT	ING. PETR KROMÍUS		
VYPRACOVAL	ING. PETR KROMÍUS		
KONTROLOVAL	ING. PETR KROMÍUS		
KRAJ : OLOMOUCKÝ KRAJ		STAV. ÚŘAD : OLOMOUC	
NÁZEV AKCE :		STAVEBNÍ ÚPRAVY OBJEKTU Q2 DĚTSKÁ KLINIKA	
NÁZEV OBJEKTU :		SO 01	
NÁZEV PŘÍLOHY :		PŮDORYS 1.NP	
		18009-DPS-D.1.4.2-SO 01 - 03	