

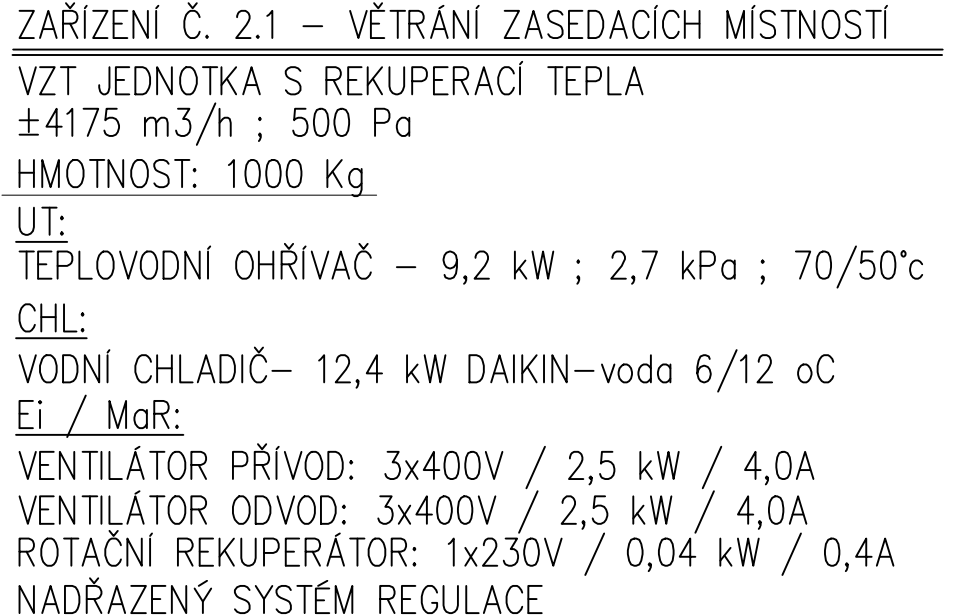


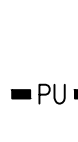

	Tlumi hluku pro kruhové potrubí
	Tlumi hluku pro čtyřhranné potrubí
	Talířový ventil pro odvod vzduchu
	Talířový ventil pro přívod vzduchu
	Zpětná klapka
	SMĚR PŘÍVÁDĚNÉHO VZDUCHU
	SMĚR ODVÁDĚNÉHO VZDUCHU
	SMĚR PŘEVÁDĚNÉHO VZDUCHU
	MNOŽSTVÍ PŘEVÁDĚNÉHO VZDUCHU DVEŘE BEZ PRAHU POPŘ. NETESNOST POŽÁRNÍCH DVEŘÍ
	MNOŽSTVÍ PŘEVÁDĚNÉHO VZDUCHU DVEŘNÍ MRKÁČA V DOLNÍ ČÁSTI DVEŘÍ ROZMĚR DVEŘNÍ MRKÁČKY SOUVOLE
	PU – POŽÁRNÍ ZATĚSNĚNÍ (UCPÁVKA)

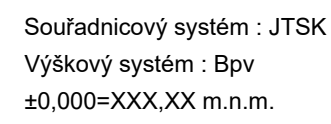

DOKUMENTACE PRO PROVEDENÍ STAVBY			
OBJEDNATEL:			
FAKULTNÍ NEMOCNICE OLOMOUC, p.o., 178 00 PAVLOVA 195/6, 779 00 OLOMOUC			
 FAKULTNÍ NEMOCNICE OLOMOUC			
VEDOUcí PROJEKTANT	ING. VERONIKA PALÉŠKOVÁ		
ZODP. PROJEKTANT	PAVEL ŠKANDIA		
VYPRACOVAL	P. VALK, K. KOLLAROVÁ		
KONTROLOVAL	PAVEL ŠKANDIA		
KRAJ, OLOMOUCKÝ KRAJ	STAV (ÚŘAD) OLOMOUC		
NÁZEV AKCE:	STAVEBNÍ ÚPRAVY OBJEKTU Q2		
DĚTSKÁ KLINIKA			
NÁZEV OBJEKTU	SO 01	ČASTI	VÝCHODNĚCHODNÍ KŘÍŽENÍ
NÁZEV PŘÍLOHY:	DOPLOUŠKŮVKA		
PŮDORYS 8.NP		18009-DPS-D.1.4.2-SO 01 - 06	