




Legenda:

- Potrubí s venkovním vzduchem
- Potrubí s přívodním, upraveným vzduchem
- Potrubí s odvodním (sání) vzduchem
- Potrubí s odpadním (výtlak) vzduchem
- Potrubí opatřeno tepelnou izolací tl. 60mm
- Potrubí opatřeno požární izolací – pož. odolnost 60min
- Cu potrubí s chladičem
- Vřítky stropní anemostaty – boční připojení s regulační klapkou
- ČISTÁ VÝSTKA S FILTREM H13 – NÁSTĚNNÁ PŘÍPOJNÝM ROZMĚR POTRUBÍ OVĚŘIT DLE KONKRETNÍHO DODANÉHO PRVKU
- ČISTÁ VÝSTKA S FILTREM H13 – STROPNÍ (ANEMOSTAT) – boční připojení s regulační klapkou
- ČTYŘHRANNÁ VÝSTKA
- Kazetová jednotka chlazení
- Qchl=613W Potřebný chladič výkon dle příslušné místnosti
- Tlumič hluku pro kruhové potrubí
- Tlumič hluku pro čtyřhranné potrubí
- Talířový ventil pro odvod vzduchu
- Talířový ventil pro přívod vzduchu
- Zpětná klapka
- MNOŽSTVÍ PŘÍVÁDĚNÉHO (+) / ODVÁDĚNÉHO (-) VZDUCHU
- SMĚR PŘÍVÁDĚNÉHO VZDUCHU
- SMĚR ODVÁDĚNÉHO VZDUCHU
- SMĚR PŘEVÁDĚNÉHO VZDUCHU
- MNOŽSTVÍ PŘEVÁDĚNÉHO VZDUCHU DVEŘE BEZ PRAHU
- MNOŽSTVÍ PŘEVÁDĚNÉHO VZDUCHU DVEŘNÍ MRŽKA V DOLNÍ ČÁSTI DVEŘÍ
- MNOŽSTVÍ PŘEVÁDĚNÉHO VZDUCHU DVEŘNÍ MRŽKA V DOLNÍ ČÁSTI DVEŘÍ ROZMĚR DVEŘNÍ MRŽKY 500x100
- POŽÁRNÍ ZATĚSNĚNÍ (UCPÁVKA)

Souřadnicový systém : JTSK	
Výškový systém : Bpv	
±0,000+XXXX.XX m.n.m.	
ZMĚNA STAVBY PŘED DOKONČENÍM	
OBJEDNATEL:	
FAKULTNÍ NEMOCNICE OLOMOUC, p.o., I. P. PAVLOVA 185/6, 779 00 OLOMOUC	
	
VEDOUcí PROJEKTANT:	
ING. VERONIKA PALEŠKOVÁ	
ZODP. PROJEKTANT:	
PAVEL ŠKARDA	
VYPRACOVAL:	
ING. PETR KROMÍUS	
KONTROLOVAL:	
ING. PETR KROMÍUS	
KRAJ : OLOMOUCKÝ KRAJ	STAV. ÚŘAD : OLOMOUC
NAZEV AKCE:	
STAVEBNÍ ÚPRAVY OBJEKTU Q2	
DĚTSKÁ KLINIKA	
NAZEV OBJEKTU:	
SO 01	
ČÁST:	
VZDUCHOTECHNIKA, CHLÁZENÍ	
NAZEV PŘÍLOHY:	
PŮDORYS 2.NP	
STUPEN:	
ZÁPOČET	
DATUM:	
PROJ.13.24	
FORMÁT POČET STR.	
A4/4	
MĚRITKO:	
1:50	
OBSAHOVÝ ČÍSLO:	
C. ZAK.	18009
C. SOUBOR:	DWG
C. PŘÍLOHY:	SOUHRN
18009-DPS-D.1.4.2-SO 01 - 04	