FN Olomouc pavilon Q2 – 2.NP

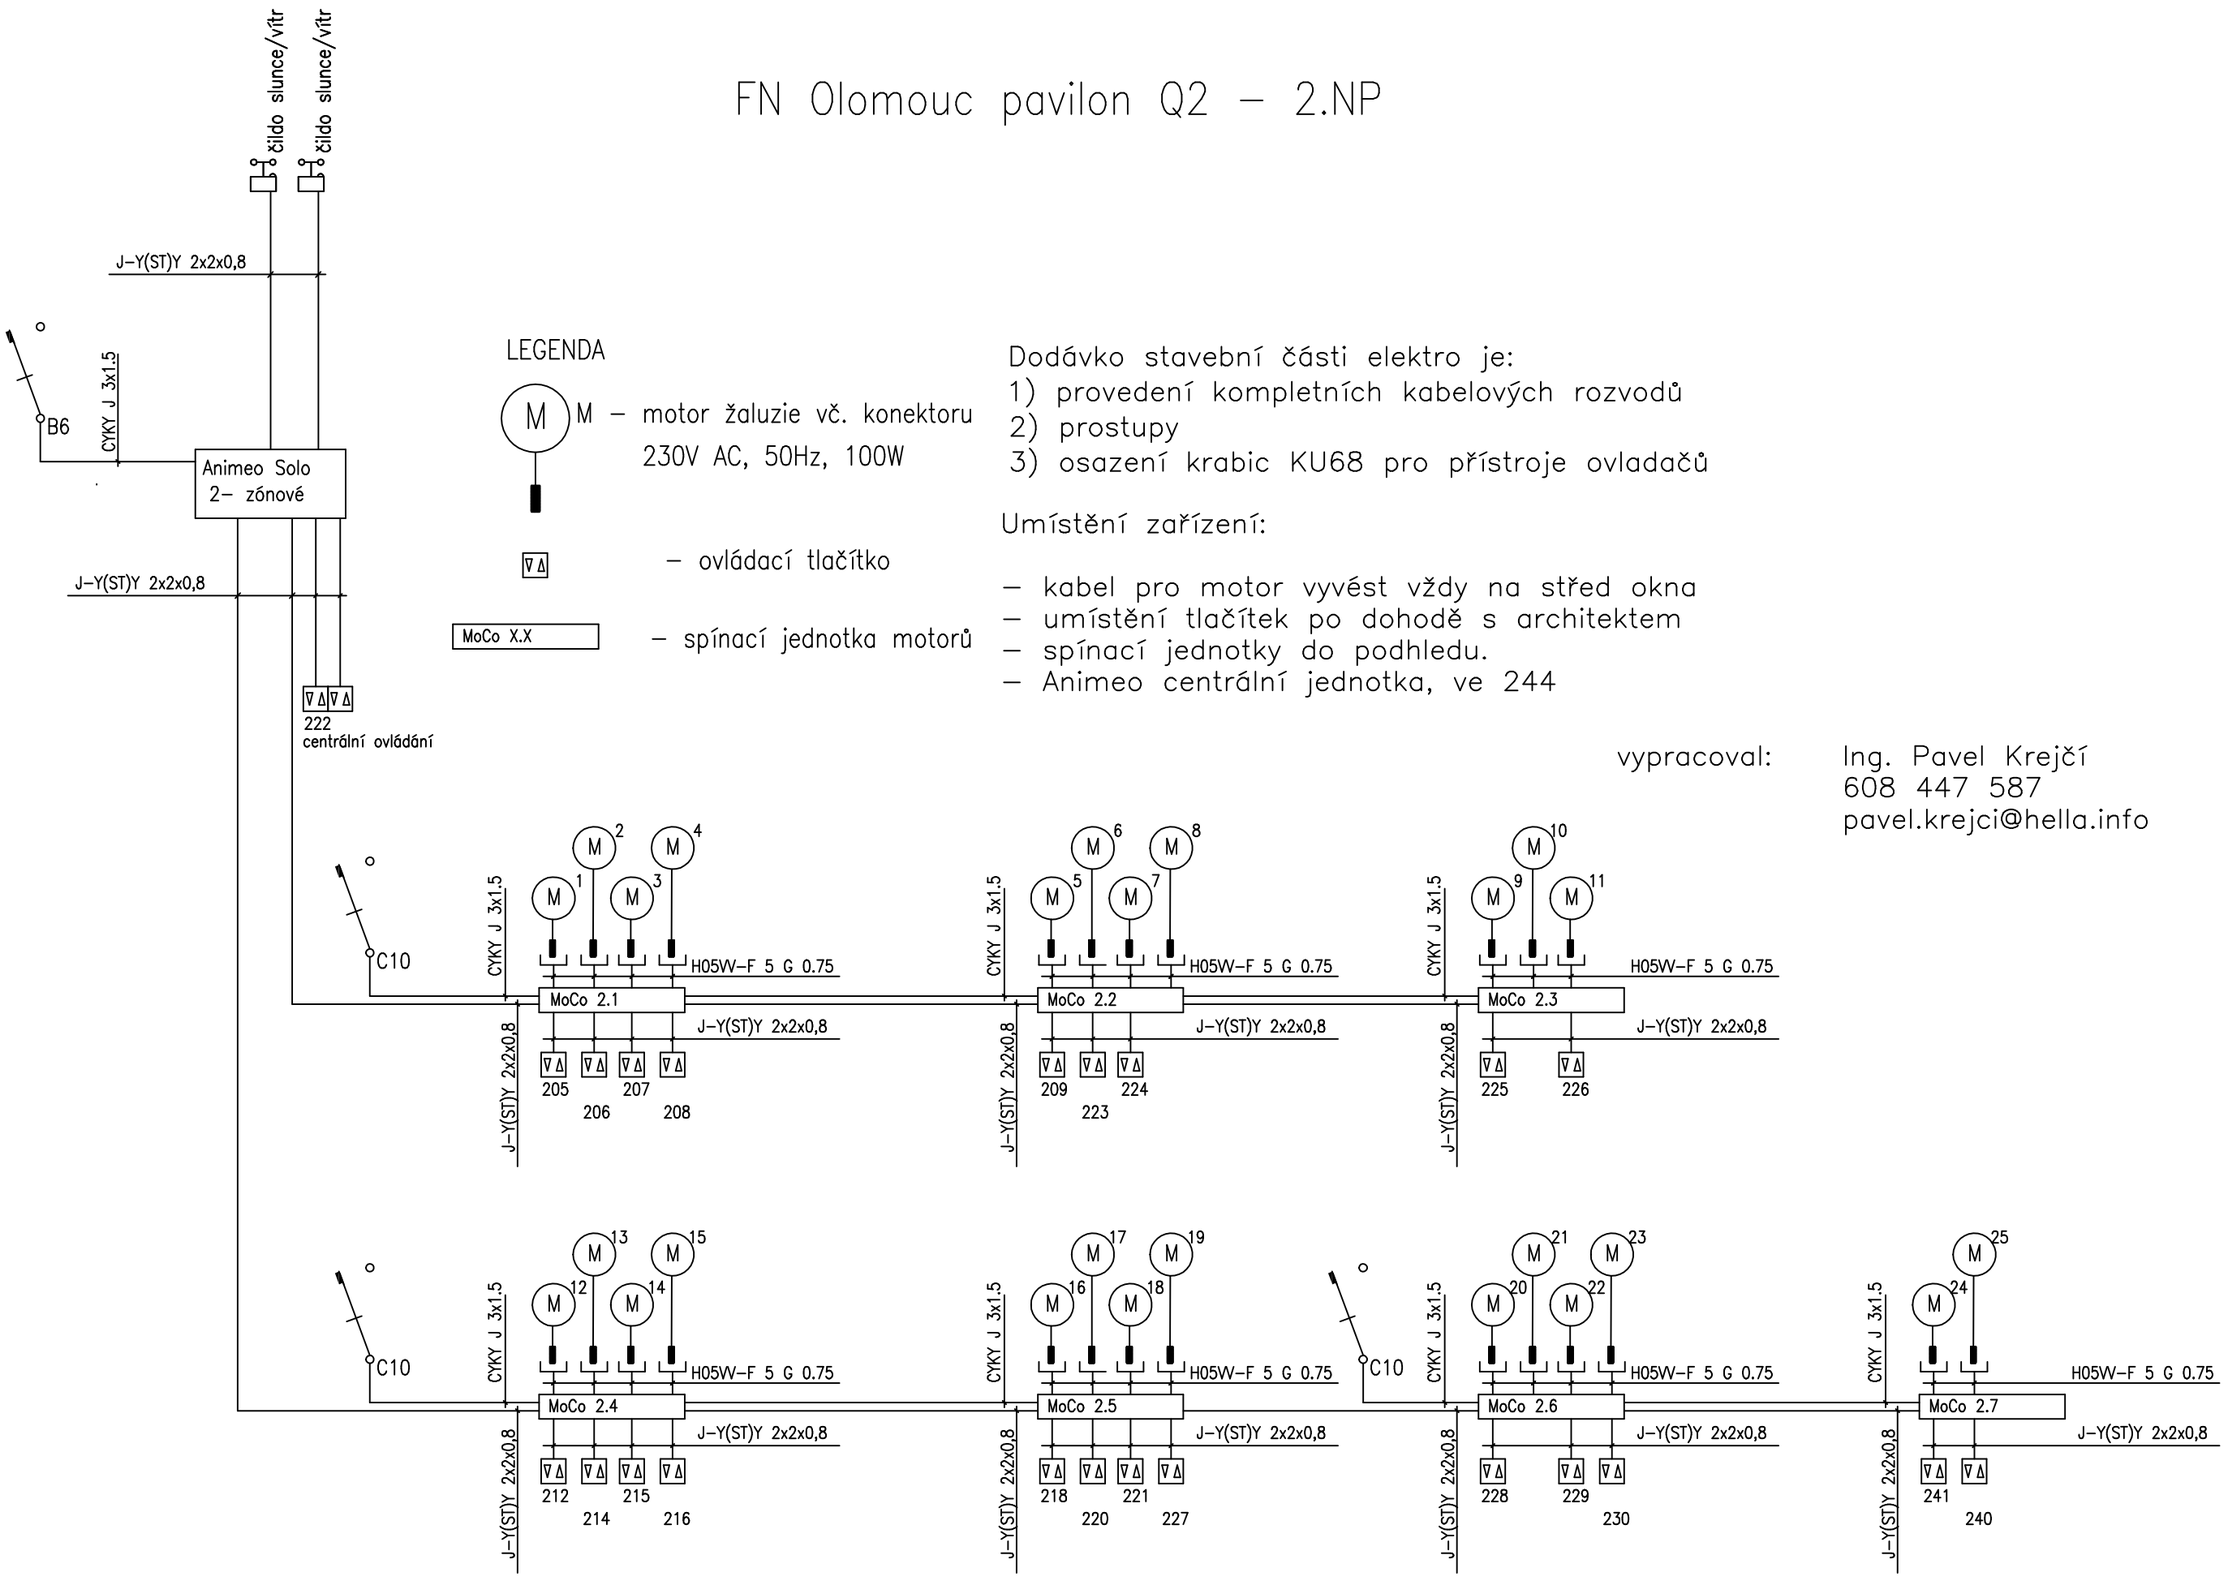

LEGENDA

M – motor žaluzie vč. konektoru 230V AC, 50Hz, 100W

– ovládací tlačítko

MoCo X.X – spínací jednotka motorů

Dodávko stavební části elektro je:
1) provedení kompletních kabelových rozvodů
2) prostupy
3) osazení krabic KU68 pro přístroje ovladačů

Umístění zařízení:

- kabel pro motor vyvést vždy na střed okna
- umístění tlačítek po dohodě s architektem
- spínací jednotky do podhledu.
- Animeo centrální jednotka, ve 244

vypracoval: Ing. Pavel Krejčí
608 447 587
pavel.krejci@hella.info