


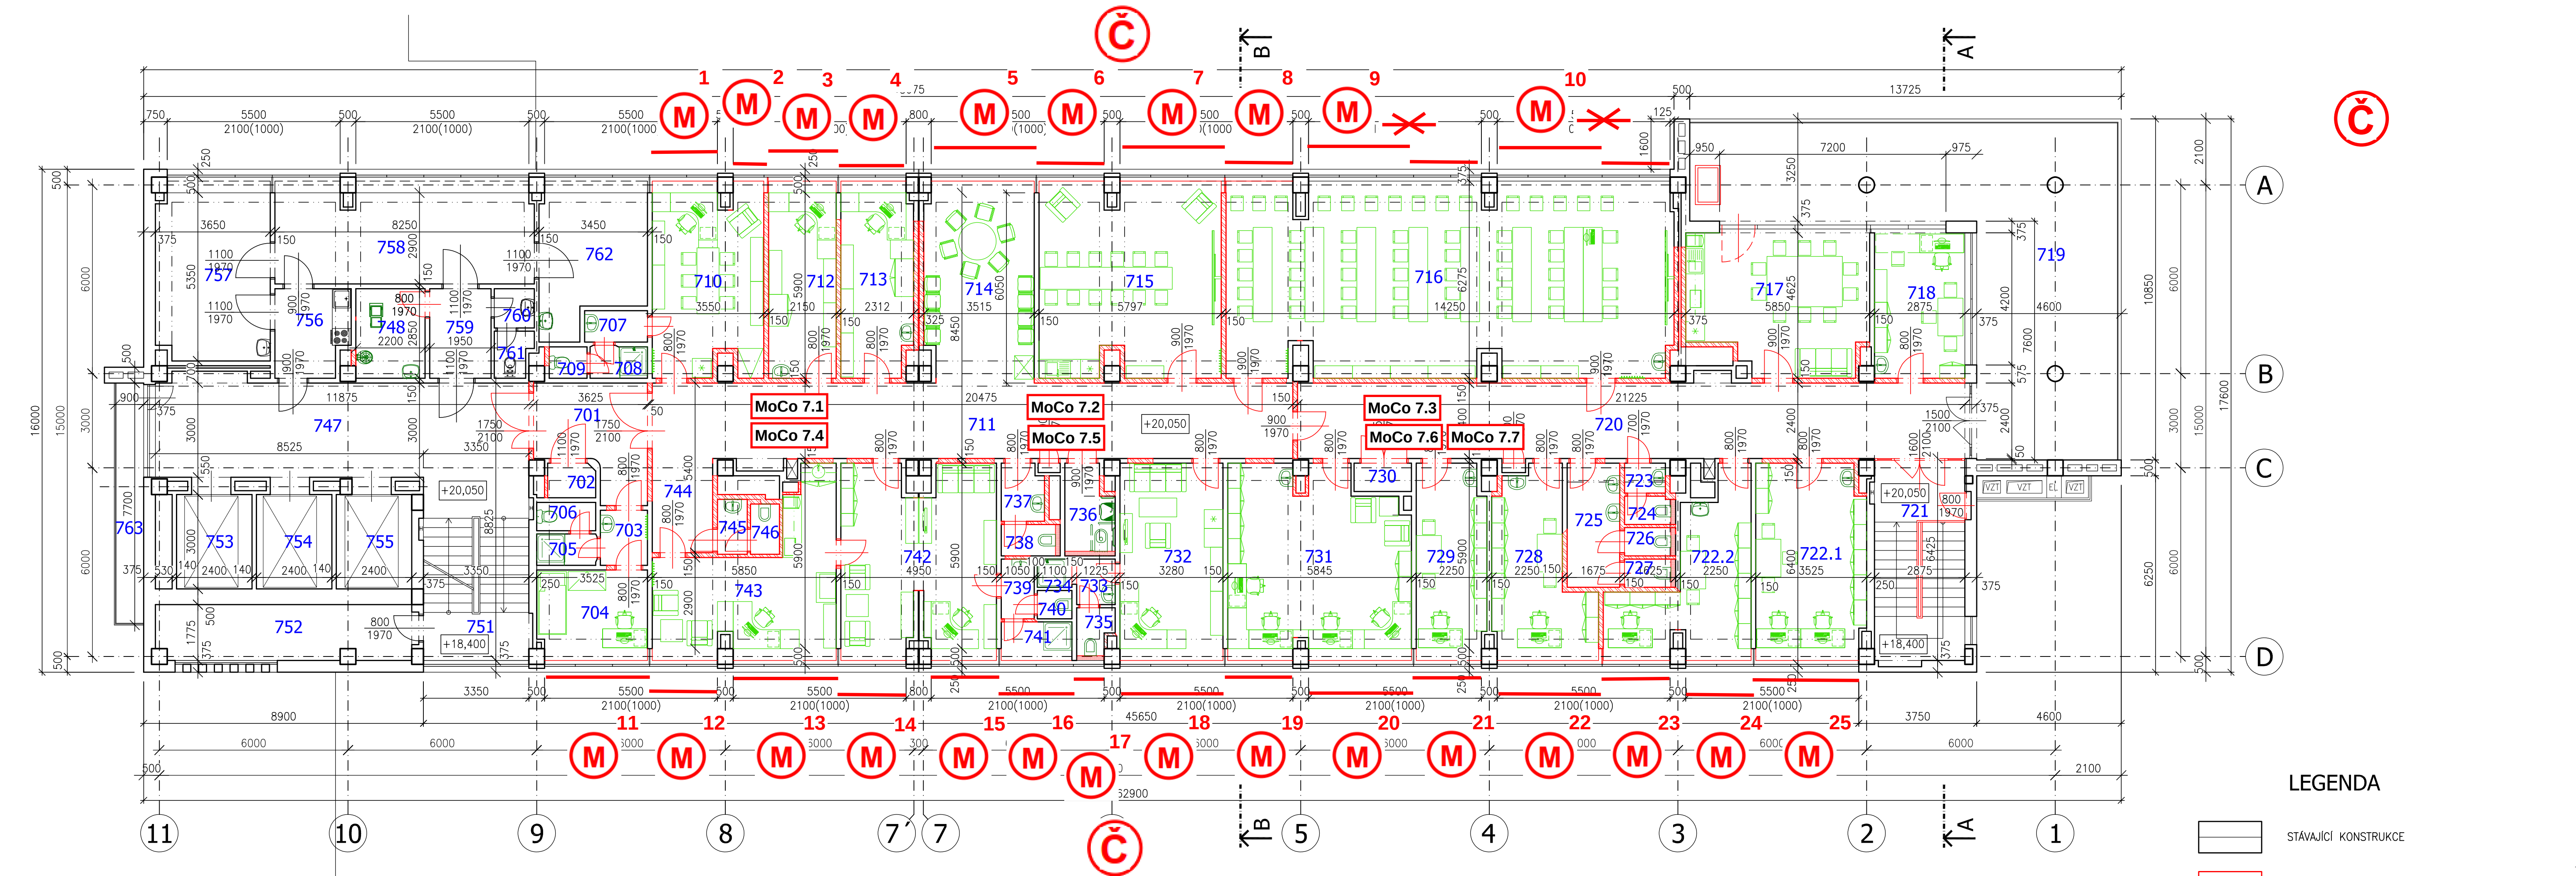

LEGENDA MÍSTNOSTÍ 7.NP

Č.M.	NÁZEV MÍSTNOSTI	PLOCHA (m²)	S.V. (m)	PODLAHA	PODHLIED	POVRCH.ÚPRAVA STĚN
701	CHODBA	15,12	2,60	VINYL	AKU, RASTROVÝ	VINYL SOKL, OMÍTKA
702	ROZVODNA	1,65	3,06	VINYL	OMÍTKA	OMÍTKA
703	PŘEDSÍŇ	2,63	2,50	VINYL	AKU, RASTROVÝ	VINYL SOKL, OMÍTKA
704	SLUŽEBNÍ MÍSTNOST LÉKAŘE	9,97	2,60	VINYL	AKU, RASTROVÝ	VINYL SOKL, OMÍTKA
705	SPRCHA	1,92	2,30	VINYL PROTISKLUZNÝ	AKU, RASTROVÝ	KERAM. OBKLAD V=2020
706	WC	1,69	2,30	VINYL PROTISKLUZNÝ	AKU, RASTROVÝ	KERAM. OBKLAD V=1500
707	PŘEDSÍŇ WC	2,00	2,30	VINYL PROTISKLUZNÝ	AKU, RASTROVÝ	KERAM. OBKLAD V=1500
708	SPRCHA	1,87	2,30	VINYL PROTISKLUZNÝ	AKU, RASTROVÝ	KERAM. OBKLAD V=2020
709	WC	1,20	2,30	VINYL PROTISKLUZNÝ	AKU, RASTROVÝ	KERAM. OBKLAD V=1500
710	PRACOVNA VRCHNÍ SESTRY	21,05	2,60	KOBEREC	AKU, RASTROVÝ	DŘEV. SOKL, OMÍTKA
711	CHODBA	49,14	2,60	VINYL	AKU, RASTROVÝ	VINYL SOKL, OMÍTKA
712	PRACOVNA THP	13,49	2,60	VINYL	AKU, RASTROVÝ	VINYL SOKL, OMÍTKA
713	PRACOVNA THP	13,93	2,60	VINYL	AKU, RASTROVÝ	VINYL SOKL, OMÍTKA
714	ČEKÁRNA - STUDENTI	21,95	2,50	VINYL	AKU, RASTROVÝ	VINYL SOKL, OMÍTKA
715	MALÁ ZASEDACÍ MÍSTNOST	35,08	2,70	KOBEREC	AKU, RASTROVÝ	DŘEV. SOKL, OMÍTKA
716	VELKÁ ZASEDACÍ MÍSTNOST	86,20	2,70	KOBEREC	AKU, RASTROVÝ	DŘEV. SOKL, OMÍTKA
717	DENNÍ MÍSTNOST LÉKAŘŮ	24,37	2,60	VINYL	AKU, RASTROVÝ	VINYL SOKL, OMÍTKA
718	PRACOVNA LÉKAŘŮ	13,30	2,60	VINYL	AKU, RASTROVÝ	VINYL SOKL, OMÍTKA
719	TERASA	79,57	3,06	KER.DLAŽBA	OMÍTKA	OMÍTKA
720	CHODBA	51,32	2,30	VINYL	AKU, RASTROVÝ	VINYL SOKL, OMÍTKA
721	SCHODIŠTĚ	18,30	2,60	VINYL	AKU, RASTROVÝ	VINYL SOKL, OMÍTKA
722.1	KNIHOVNA LÉKAŘŮ	21,44	2,60	VINYL	AKU, RASTROVÝ	VINYL SOKL, OMÍTKA
722.2	KNIHOVNA LÉKAŘŮ	17,46	2,60	VINYL	AKU, RASTROVÝ	VINYL SOKL, OMÍTKA
723	PŘEDSÍŇ WC - MUŽI	1,24	2,30	VINYL PROTISKLUZNÝ	AKU, RASTROVÝ	KERAM. OBKLAD V=1500

724	WC - MUŽI	1,43	2,30	VINYL PROTISKLUZNÝ	AKU, RASTROVÝ	KERAM. OBKLAD V=1500
725	PŘEDSÍŇ WC - ŽENY	6,62	2,30	VINYL PROTISKLUZNÝ	AKU, RASTROVÝ	KERAM. OBKLAD V=1500
726	WC - ŽENY	1,46	2,30	VINYL PROTISKLUZNÝ	AKU, RASTROVÝ	KERAM. OBKLAD V=1500
727	WC - ŽENY	1,46	2,30	VINYL	AKU, RASTROVÝ	KERAM. OBKLAD V=1500
728	PRACOVNA LÉKAŘŮ	15,78	2,60	VINYL	AKU, RASTROVÝ	VINYL SOKL, OMÍTKA
729	PRACOVNA LÉKAŘŮ	13,62	2,60	VINYL	AKU, RASTROVÝ	VINYL SOKL, OMÍTKA
730	ROZVODNA	1,64	3,06	VINYL	OMÍTKA	OMÍTKA
731	PRACOVNA LÉKAŘŮ	33,53	2,60	VINYL	AKU, RASTROVÝ	VINYL SOKL, OMÍTKA
732	PRACOVNA PRIMÁŘE	20,58	2,60	KOBEREC	AKU, RASTROVÝ	DŘEV. SOKL, OMÍTKA
733	PŘEDSÍŇ WC	1,78	2,30	VINYL PROTISKLUZNÝ	AKU, RASTROVÝ	KERAM. OBKLAD V=1500
734	SPRCHA	0,99	2,30	VINYL PROTISKLUZNÝ	AKU, RASTROVÝ	KERAM. OBKLAD V=2020
735	WC	1,75	2,30	VINYL PROTISKLUZNÝ	AKU, RASTROVÝ	KERAM. OBKLAD V=1500
736	WC - ŽENY/HENDIKEPOVANI	3,96	2,30	VINYL PROTISKLUZNÝ	AKU, RASTROVÝ	KERAM. OBKLAD V=1500
737	PŘEDSÍŇ WC - MUŽI	2,42	2,30	VINYL PROTISKLUZNÝ	AKU, RASTROVÝ	KERAM. OBKLAD V=1500
738	WC - MUŽI	1,88	2,30	VINYL PROTISKLUZNÝ	AKU, RASTROVÝ	KERAM. OBKLAD V=1500
739	PŘEDSÍŇ WC	2,00	2,30	VINYL PROTISKLUZNÝ	AKU, RASTROVÝ	KERAM. OBKLAD V=1500
740	WC	0,99	2,30	VINYL PROTISKLUZNÝ	AKU, RASTROVÝ	KERAM. OBKLAD V=1500
741	SPRCHA	2,76	2,30	VINYL PROTISKLUZNÝ	AKU, RASTROVÝ	KERAM. OBKLAD V=2020
742	PRACOVNA PŘEDNOSTY	28,78	2,60	KOBEREC	AKU, RASTROVÝ	DŘEV. SOKL, OMÍTKA
743	PRACOVNA ASISTENTKY	23,46	2,60	KOBEREC	AKU, RASTROVÝ	DŘEV. SOKL, OMÍTKA
744	CHODBA	5,78	2,60	VINYL	AKU, RASTROVÝ	VINYL SOKL, OMÍTKA
745	PŘEDSÍŇ WC - THP	1,66	2,30	VINYL PROTISKLUZNÝ	AKU, RASTROVÝ	KERAM. OBKLAD V=1500
746	WC - THP	1,66	2,30	VINYL PROTISKLUZNÝ	AKU, RASTROVÝ	KERAM. OBKLAD V=1500
747	CHODBA	40,54	2,70		AKU, RASTROVÝ	
748	ÚKLIDOVÁ MÍSTNOST	6,27	2,30	VINYL PROTISKLUZNÝ	AKU, RASTROVÝ	KERAM. OBKLAD V=1500
UŽITNÁ PLOCHA CELKEM:		728,69				

LEGENDA NEDOTČENÝCH MÍSTNOSTÍ

751	SCHODIŠTĚ	19,51
752	SKLAD	14,14
753	VÝTAHOVÁ ŠACHTA	7,20
754	VÝTAHOVÁ ŠACHTA	7,20
755	VÝTAHOVÁ ŠACHTA	7,20
756	KUCHYŇKA	6,38
757	REHABILITACE	19,13
758	ČEKÁRNA	23,59
759	PŘEDSÍŇ	5,56
760	PŘEDSÍŇ WC	1,59
761	WC	1,65
762	SKLAD	13,85
763	BALKÓN	7,20
UŽITNÁ PLOCHA CELKEM:		134,20

POZNÁMKA

- VŠECHNY OKNA BUDOU OPATŘENY VENKOVNÍMI ELEKTRICKY OVLÁDANÝMI AL. ŽALUZIEMI.
- V ZASEDACÍCH MÍSTNOSTECH (715, 716) BUDOU OSAZENY VNITŘNÍ ZATEMŇOVACÍ ROLETY, ELEKTRICKY OVLÁDANÉ.
- V DOTČENÝCH PROSTORECH (PO OSU 9, MIMO SCHODIŠTĚ A TERASU) BUDOU PROVEDENY NOVE SKLADBY PODLAH VČETNĚ VLOŽENÉ KROČEJOVÉ IZOLACE.
- ROZMĚRY VŠECH KONSTRUKCÍ JE NUTNO PŘED VLASTNÍ REALIZACÍ OVĚRIT NA STAVBĚ!

±0,000=230,00 m.n.m. Souřadnicový systém : JTSK Výškový systém : Bpv

DOKUMENTACE PRO PROVEDENÍ STAVBY	
OBJEDNATEL : FAKULTNÍ NEMOCNICE OLOMOUC, p.o., I. P. PAVLOVA 185/6, 779 00 OLOMOUC	
VEDOUcí PROJEKTANT : ING. VERONIKA PALÍŠKOVÁ	
ZODP. PROJEKTANT : ING. MARTIN TRÁSKOŠ	
VYPRACOVAL : ING. MARTIN TRÁSKOŠ	
KONTROLOVAL : ING. VERONIKA PALÍŠKOVÁ	
KRAJ : OLOMOUCKÝ KRAJ	STAV. ÚŘAD : OLOMOUC
NÁZEV AKCE : STAVEBNÍ ÚPRAVY OBJEKTU Q2	
DĚTSKÁ KLINIKA	
NÁZEV OBJEKTU : SO 01 - DĚTSKÁ KLINIKA	ČÁST : D.1.1 - ARCHITEKTONICKO STAVEBNÍ ŘEŠENÍ
NÁZEV PŘÍLOHY : PŮDORYS 7.NP - NOVÝ STAV	18009-DPS-D.1.1-SO01-07