



FN Olomouc pavilon Q2 – 7.NP

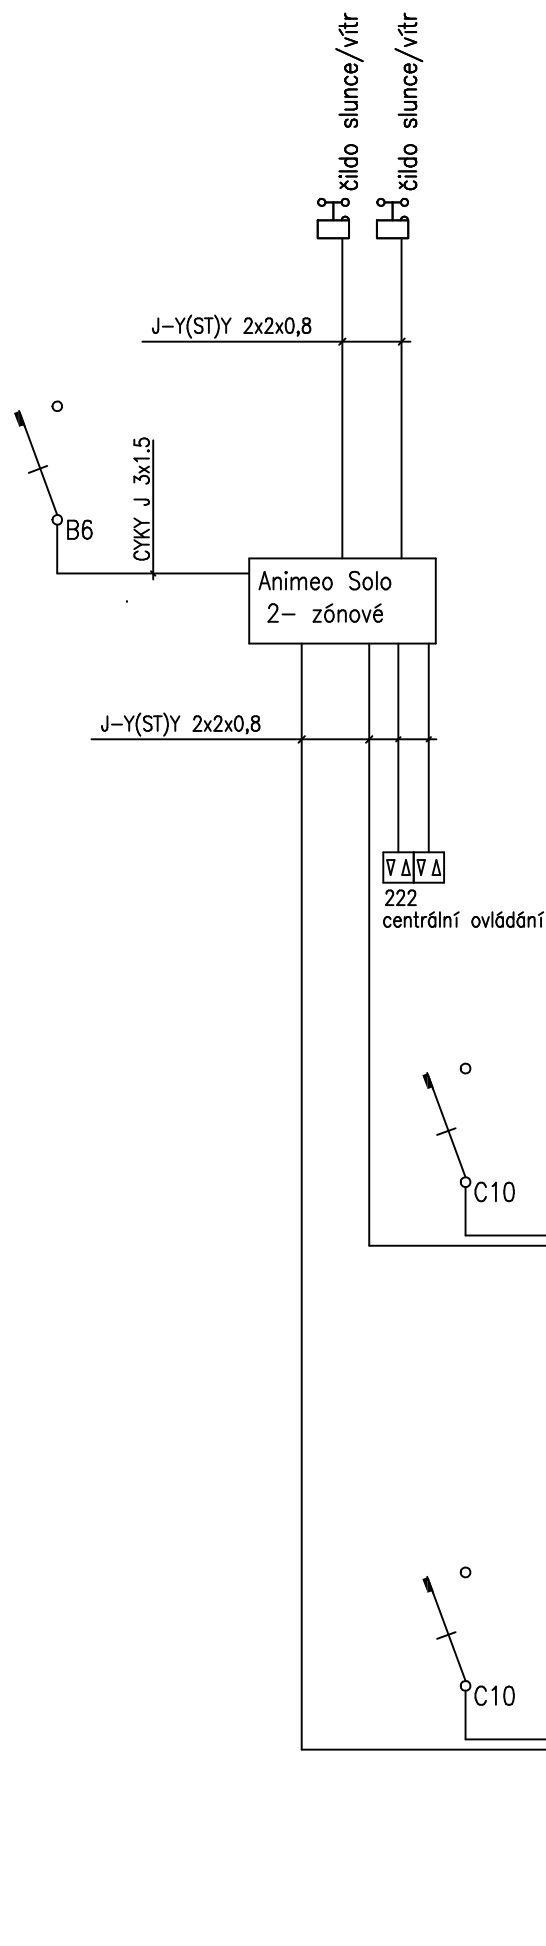

LEGENDA

 M – motor žaluzie vč. konektoru
230V AC, 50Hz, 100W

 – ovládací tlačítko

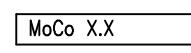 – spínací jednotka motorů

Dodávko stavební části elektro je:

- 1) provedení kompletních kabelových rozvodů
- 2) prostupy
- 3) osazení krabic KU68 pro přístroje ovladačů

Umístění zařízení:

- kabel pro motor vyvést vždy na střed okna
- umístění tlačítek po dohodě s architektem
- spínací jednotky do podhledu.
- Animeo centrální jednotka, ve 244

vypracoval:

Ing. Pavel Krejčí
608 447 587
pavel.krejci@hella.info