


- W 626.cz + D 112.cz - KNAUF RED PIANO 2x 12,5mm - EI 45

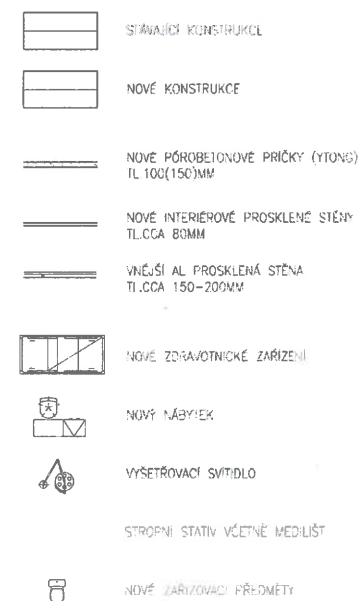

LEGENDA MÍSTNOSTÍ 2.NP

Č.M.	NÁZEV MÍSTNOSTI	PLOCHA (m ²)	S.V. (m)	PODLAHA	PODHLÉD	POVRCH.ÚPRAVA STĚN
201	CHODBA	10,32	2,20	VINYL	AKU, RASTROVÝ	VINYL PANELY, OMÍTKA
202	ŠPINÁVÁ/ČISTÁ ŠATNA	9,81	2,30	VINYL	AKU, RASTROVÝ	VINYL SOKL, OMÍTKA
203	UMÝVÁRNA - NÁVŠTĚVY	2,57	2,30	VINYL PROTISKLUZNÝ	AKU, RASTROVÝ	KERAM. OBKLAD V=2020
204	WC - NÁVŠTĚVY	1,83	2,30	VINYL PROTISKLUZNÝ	AKU, RASTROVÝ	KERAM. OBKLAD V=1500
205	MÍSTNOST PRO NÁVŠTĚVY	10,02	2,30	VINYL	AKU, RASTROVÝ	VINYL SOKL, OMÍTKA
206	STÁŽOVNA (SPISOVNA)	10,03	2,30	VINYL	AKU, RASTROVÝ	VINYL SOKL, OMÍTKA
207	VYŠETŘOVNA	37,19	2,60	VINYL - VODIVÝ	AKU, RASTROVÝ	KERAM. OBKLAD V=2020
208	KOUPELNA WC - PACIENTI	21,10	2,40	VINYL	AKU, RASTROVÝ	KERAM. OBKLAD V=2020
209	PRACOVNA STANIČNÍ SESTRY	13,18	2,60	VINYL	AKU, RASTROVÝ	VINYL SOKL, OMÍTKA
210	CHODBA	43,30	2,20	VINYL - VODIVÝ	AKU, RASTROVÝ	VINYL SOKL, OMÍTKA
211	ROZVODNA	1,80	2,72	VINYL	OMÍTKA	OMÍTKA
212	SKLAD	28,42	2,40	VINYL	AKU, RASTROVÝ	VINYL SOKL, OMÍTKA
213	ÚKLIDOVÁ KOMORA	2,40	2,30	VINYL	AKU, RASTROVÝ	KERAM. OBKLAD V=1500
214	DENNÍ MÍSTNOST - PERSONÁL	18,03	2,60	VINYL	AKU, RASTROVÝ	KERAM. OBKLAD V=1500
215	KUCHYŇKA - PACIENTI	13,98	2,60	VINYL	AKU, RASTROVÝ	KERAM. OBKLAD V=1500
216	ČISTÍCÍ MÍSTNOST	13,84	2,60	VINYL PROTISKLUZNÝ	AKU, RASTROVÝ	KERAM. OBKLAD V=2020
217	PREDŠÍŇ WC - PERSONÁL	2,59	2,20	VINYL PROTISKLUZNÝ	AKU, RASTROVÝ	KERAM. OBKLAD V=1500
218	CHODBA WC - PERSONÁL	4,81	2,20	VINYL PROTISKLUZNÝ	AKU, RASTROVÝ	KERAM. OBKLAD V=1500
219	WC - PERSONÁL	0,99	2,20	VINYL PROTISKLUZNÝ	AKU, RASTROVÝ	KERAM. OBKLAD V=1500
220	WC - PERSONÁL	1,35	2,20	VINYL PROTISKLUZNÝ	AKU, RASTROVÝ	KERAM. OBKLAD V=1500
221	SKLAD	9,34	2,20	VINYL	AKU, RASTROVÝ	VINYL SOKL, OMÍTKA
222.1	CENTRÁLNÍ PRACOVNĚ	98,57	2,60	VINYL - VODIVÝ	AKU, RASTROVÝ	VINYL PANELY, OMÍTKA
222.2	ROZVODNA	1,00	2,72	VINYL	OMÍTKA	OMÍTKA
222.3	ROZVODNA	0,74	2,72	VINYL	OMÍTKA	OMÍTKA
223	JIP - DVOLÚŽKOVÝ BOX	20,32	2,60	VINYL - VODIVÝ	AKU, RASTROVÝ	KERAM. OBKLAD V=2100

224	JIP - 2L BOX - KOJENCI	19,44	2,60	VINYL - VODNÝ	AKU, RASTROVÝ	KERAM. OBKLAD V=2100
225	JIP - JEDNOLŮŽKOVÝ BOX	17,12	2,60	VINYL - VODNÝ	AKU, RASTROVÝ	KERAM. OBKLAD V=2100
226	JIP - JEDNOLŮŽKOVÝ BOX	17,29	2,60	VINYL - VODNÝ	AKU, RASTROVÝ	KERAM. OBKLAD V=2100
227	JIP - DVOULŮŽKOVÝ BOX	20,32	2,60	VINYL - VODNÝ	AKU, RASTROVÝ	KERAM. OBKLAD V=2100
228	PŘÍPRAVNA LÉKŮ	17,21	2,60	VINYL - VODNÝ	AKU, RASTROVÝ	KERAM. OBKLAD V=2100
229	JIP - JEDNOLŮŽKOVÝ BOX	16,53	2,60	VINYL - VODNÝ	AKU, RASTROVÝ	KERAM. OBKLAD V=2100
230	JIP - 2L BOX - KOJENCI	20,08	2,60	VINYL - VODNÝ	AKU, RASTROVÝ	KERAM. OBKLAD V=2100
231.1	JIP - DVOULŮŽKOVÝ BOX	23,45	2,60	VINYL - VODNÝ	AKU, RASTROVÝ	KERAM. OBKLAD V=2020
231.2	PERSONÁLNÍ PROPUST/FILTR	1,04	2,60	VINYL	AKU, RASTROVÝ	VINYL SOKL, OMÍTKA
232	UMÝVÁRNA	2,74	2,20	VINYL PROTISKLUZNÝ	AKU, RASTROVÝ	KERAM. OBKLAD V=2020
233	WC	1,75	2,20	VINYL PROTISKLUZNÝ	AKU, RASTROVÝ	KERAM. OBKLAD V=1500
234	MÍSTNOST UPS	4,40	2,72	VINYL	OMÍTKA	VINYL SOKL, OMÍTKA
235.1	SKLAD	8,09	2,60	VINYL - VODNÝ	AKU, RASTROVÝ	VINYL SOKL, OMÍTKA
235.2	SKLAD	0,97	2,72	VINYL - VODNÝ	OMÍTKA	VINYL SOKL, OMÍTKA
236	SKLAD	53,74	2,72	VINYL	OMÍTKA	VINYL SOKL, OMÍTKA
237	BALKÓN	22,44	2,72	KER.DLAŽBA	OMÍTKA	
238.1	CHODBA	14,76	2,20	VINYL - VODNÝ	AKU, RASTROVÝ	VINYL.PANELY, OMÍTKA
238.2	CHODBA	7,96	2,20	VINYL - VODNÝ	AKU, RASTROVÝ	VINYL.PANELY, OMÍTKA
239	SCHODIŠTĚ	18,30	2,72	VINYL	AKU, RASTROVÝ	VINYL SOKL, OMÍTKA
240	PRACOVNA VEDOUCÍHO LÉKAŘE	8,72	2,60	VINYL	AKU, RASTROVÝ	VINYL SOKL, OMÍTKA
241	PRACOVNA LÉKAŘŮ	18,47	2,60	VINYL	AKU, RASTROVÝ	VINYL SOKL, OMÍTKA
242	UMÝVÁRNA	2,50	2,20	VINYL PROTISKLUZNÝ	AKU, RASTROVÝ	KERAM. OBKLAD V=2020
243	WC	1,86	2,20	VINYL PROTISKLUZNÝ	AKU, RASTROVÝ	KERAM. OBKLAD V=1500
244	ROZVADĚČ NN	1,85	2,72	VINYL	OMÍTKA	OMÍTKA
245	ROZVADĚČ NN	1,28	2,72	VINYL	OMÍTKA	OMÍTKA
246	CHODBA	43,55	2,50		AKU, RASTROVÝ	
	UŽITNÁ PLOCHA CELKEM:	740,97				

LEGENDA NEDOTČENÝCH MÍSTNOSTÍ

251	SCHODIŠTĚ	19,77	2,7
252	SKLAD	14,14	2,7
253	VÝTAHOVÁ ŠACHTA	7,20	
254	VÝTAHOVÁ ŠACHTA	7,20	
255	VÝTAHOVÁ ŠACHTA	7,20	
256	DĚTSKÁ MÍSTNOST	50,63	2,7
257	CHODBA	50,23	2,7
UŽITNÁ PLOCHA CELKEM:		136,37	

±0,000=230,00 m.n.m. Souřadnicový systém : JTSK Výškový systém : Bpv

DOKUMENTACE PRO PROVEDENÍ STAVBY													
OBJEDNATEL:		 FAKULTNÍ NEMOCNICE OLOMOUC											
FAKULTNÍ NEMOCNICE OLOMOUC, p.o., I. P. PAVLOVA 185/6, 779 00 OLOMOUC													
VEDOUcí PROJEKTANT	ING. VERONIKA PALÍŠKOVÁ	 KANIA, s. s. Špitálva 600, 702 00 Ostava - Přítok tel.: 590 243 467 e-mail: info@kania-ostava.cz											
ZOOP. PROJEKTANT	ING. ALEŠ TUČEK												
VYPRACOVAL	ING. ALEŠ TUČEK												
KONTROLOVAL	ING. ALEŠ TUČEK												
KRAJ : OLOMOUCKÝ KRAJ		STAV. ÚŘAD : OLOMOUC											
NÁZEV AKCE : STAVEBNÍ ÚPRAVY OBJEKTU Q2 DĚTSKÁ KLINIKA													
NÁZEV OBJEKTU :		<table border="1"> <tr> <td>STUPEŇ</td> <td>DPS</td> </tr> <tr> <td>DATUM</td> <td>05/2021</td> </tr> <tr> <td>FORMÁT/POČET STR.</td> <td>8</td> </tr> <tr> <td>MĚŘÍTKO</td> <td>1:100</td> </tr> <tr> <td>ARCHIVNÍ ČÍSLO</td> <td></td> </tr> </table>		STUPEŇ	DPS	DATUM	05/2021	FORMÁT/POČET STR.	8	MĚŘÍTKO	1:100	ARCHIVNÍ ČÍSLO	
STUPEŇ	DPS												
DATUM	05/2021												
FORMÁT/POČET STR.	8												
MĚŘÍTKO	1:100												
ARCHIVNÍ ČÍSLO													
S0 01 - DĚTSKÁ KLINIKA		Č. ZAK.	18009										
NÁZEV PŘÍLOHY :		Č. SOUBOR	DWG										
		Č. PŘÍLOHY :											
PŮDORYS 2.NP - NOVÝ STAV		ČÍSLO SOUPRAVY											
		18009-DPS-D.1.1-S001-06											