
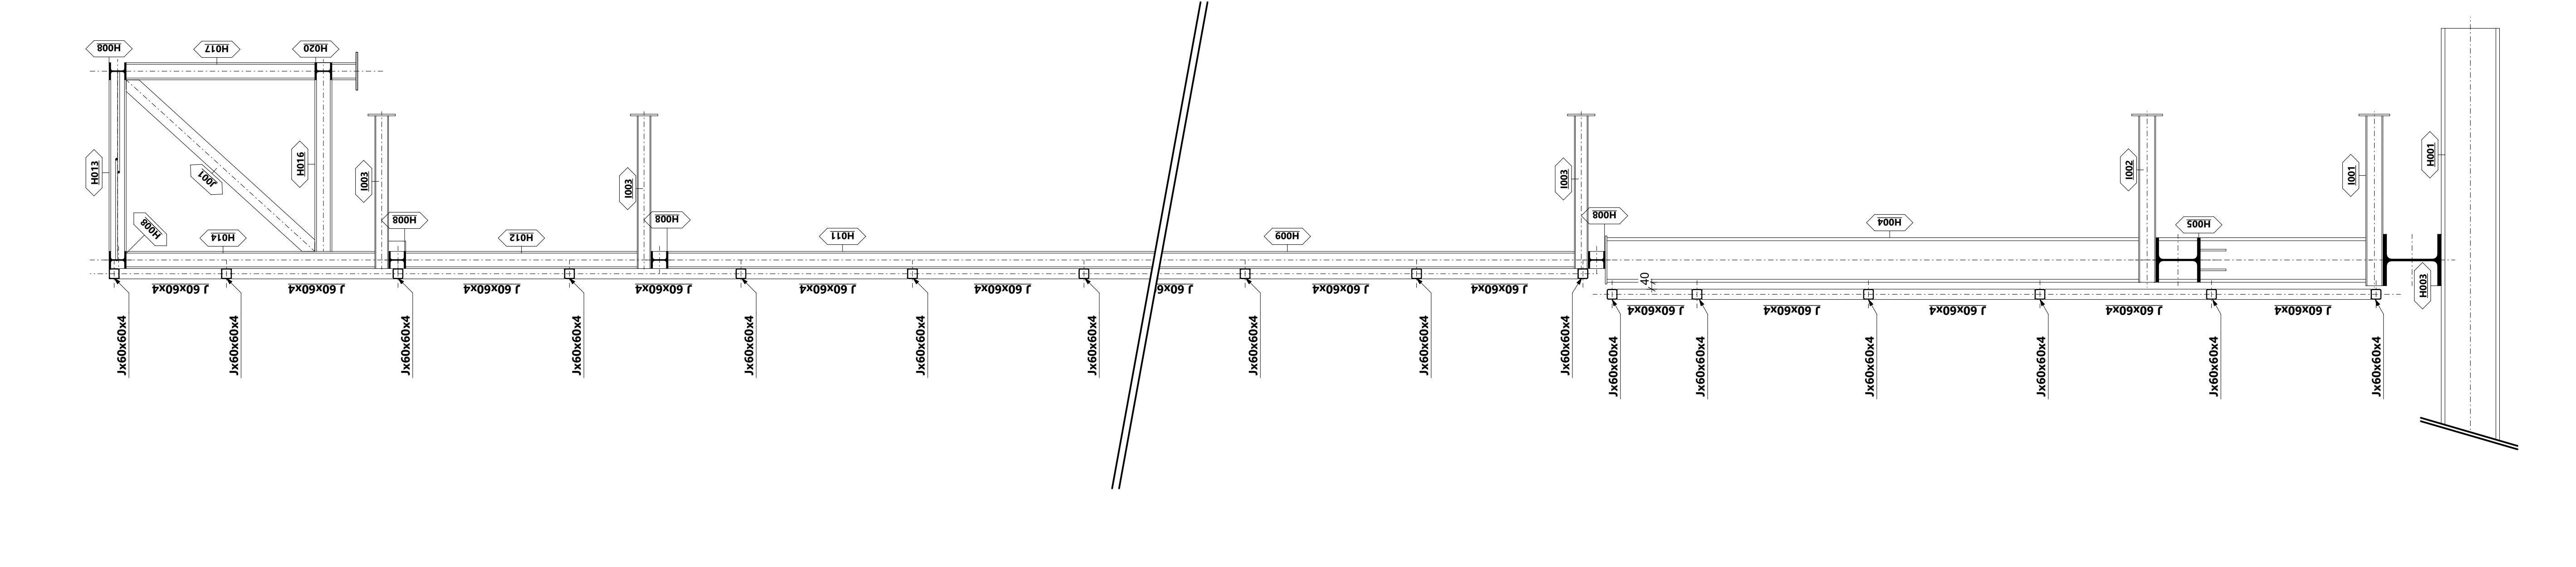


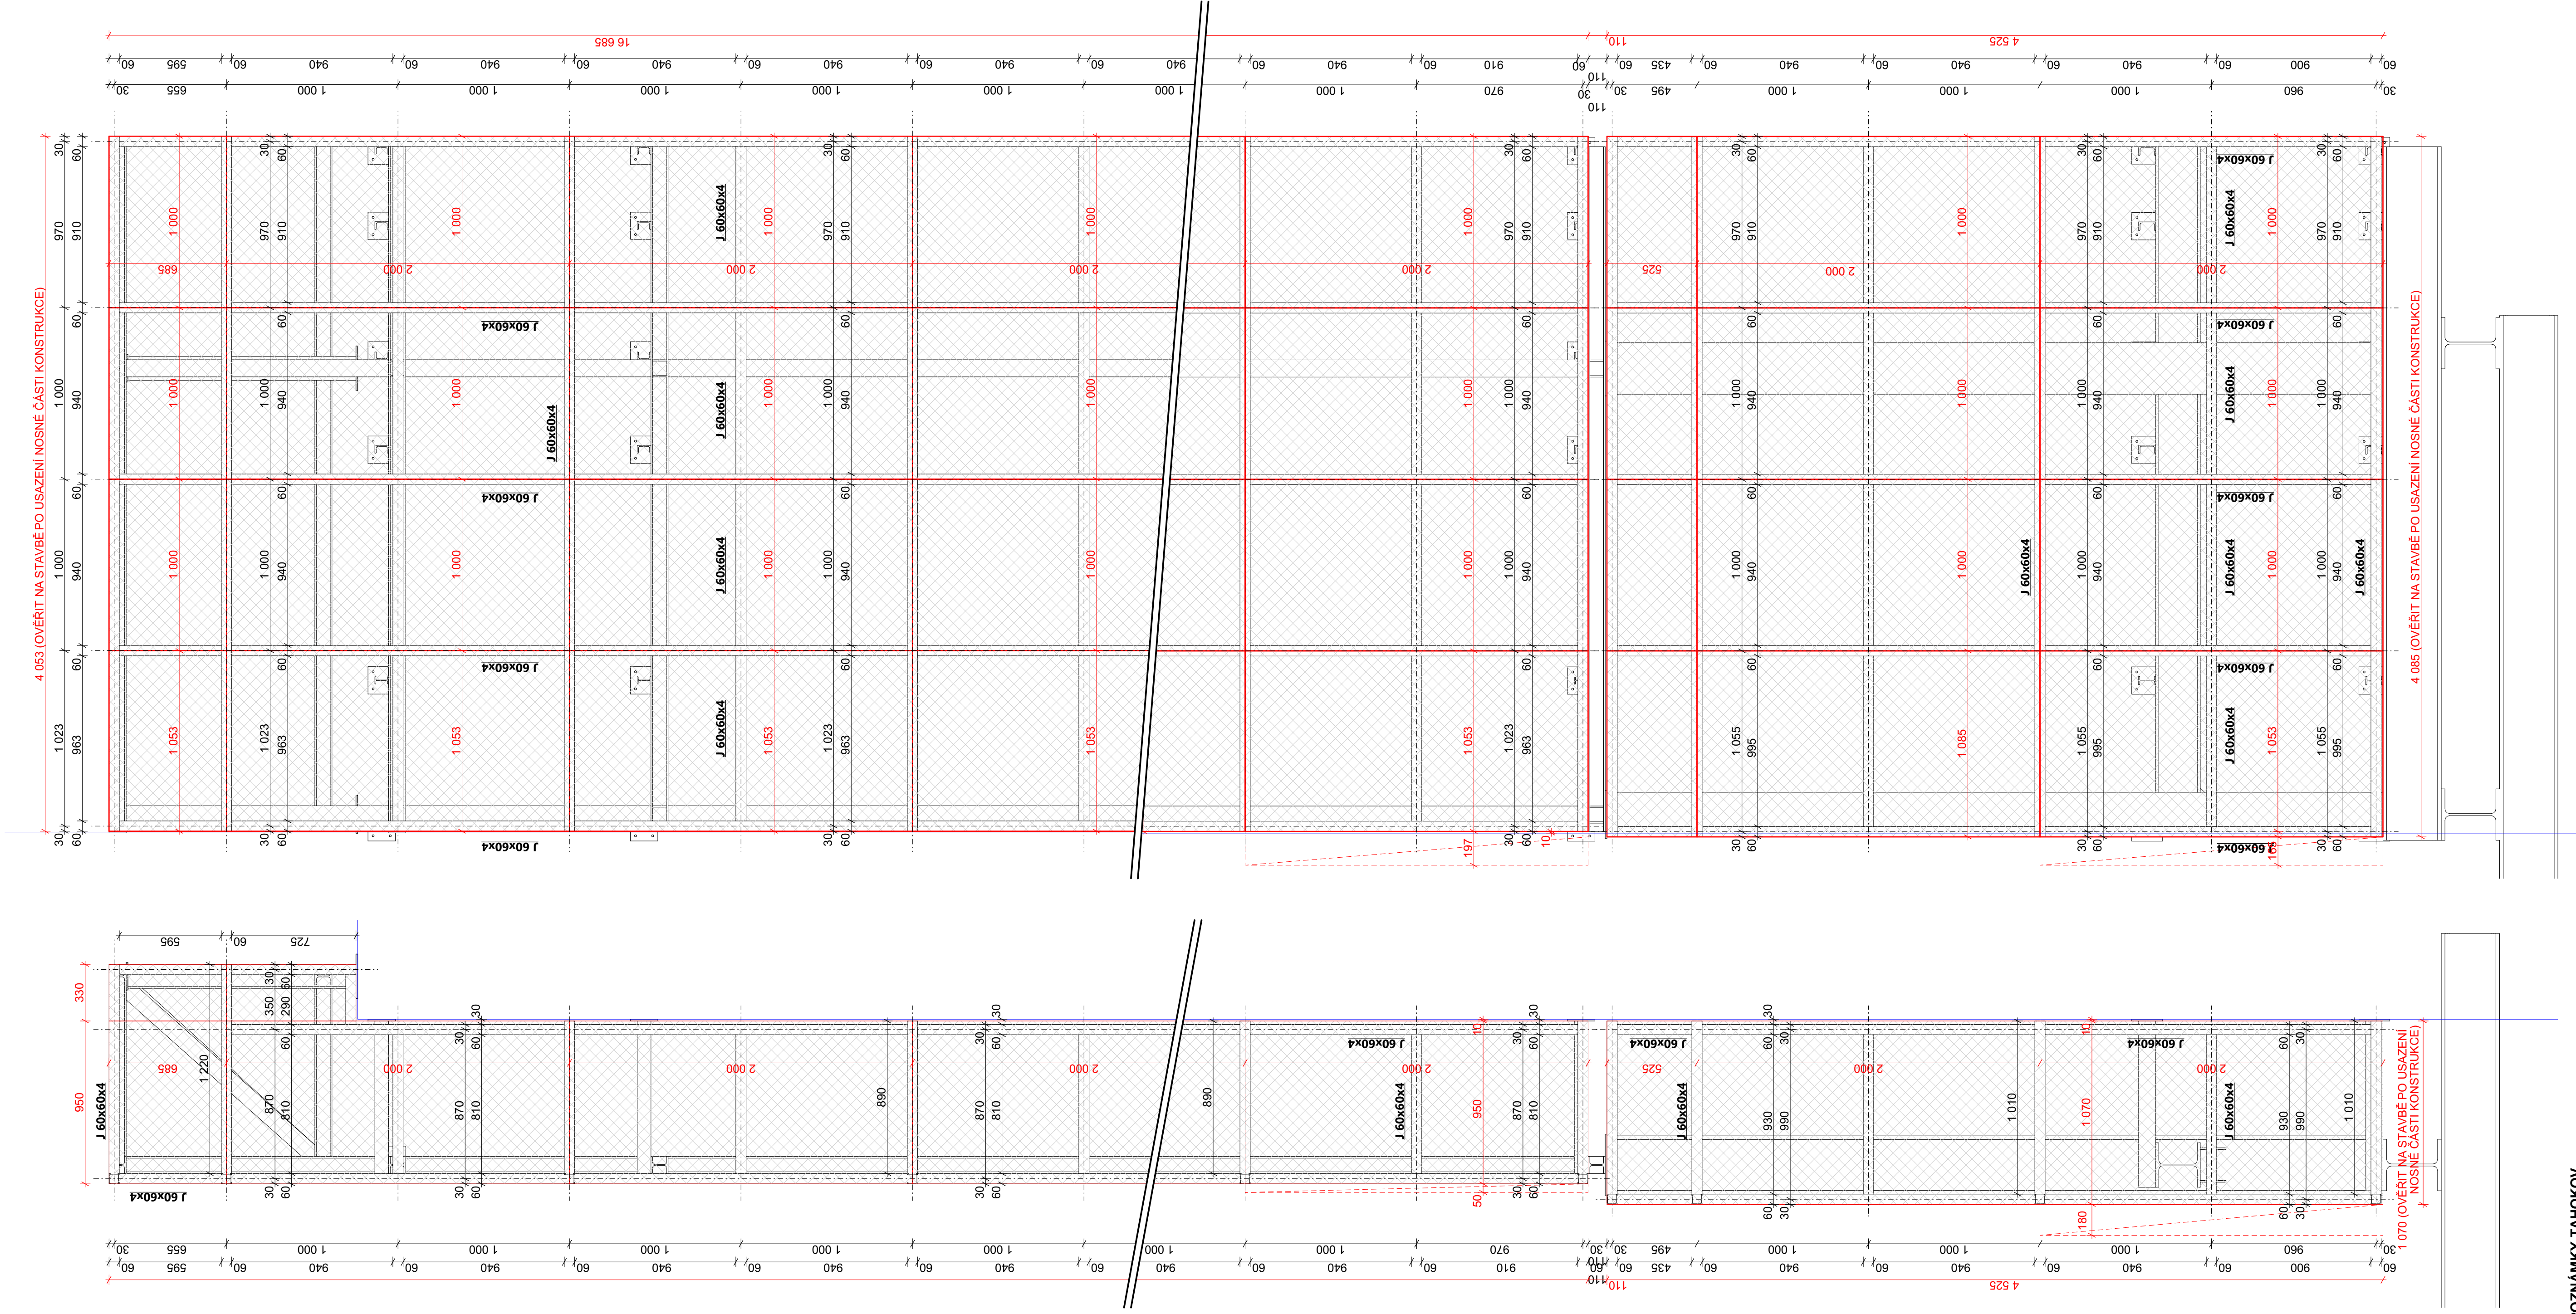


POZNÁMKY TAHOKOV

POUŽITÝ TABULE TAHOKOVU O ROZMĚRECH 1000x2000 A 1250x2500
CELKOVÁ PLOCHA TAHOKOVU JE 108 m²
KOTVENÍ TAHOKOVU SAMORĚZNÝMI ŠROUBY S MAXIMÁLNÍ ROZTEČÍ 500mm
NAVŘZENÝ TAHOKOV Z PLECHU TL. 1,5 - 2mm (TJ. COA 3,8 Kg/m² V TL. PLECHU 1,5mm, TJ. CELKEM COA 410,4 Kg)

VÝKAZ MATERIÁLU

Akce		Stavební úpravy FNOL		D.1.2.8		Datum		16.04.2021	
Dílec		Ocelová konstrukce pro VZT		1 x					
Č. výkresu									
Výkaz ocelové konstrukce									
Pol.	Profil	Kusů	Délka [mm]	Šířka [mm]	Délka (plocha) celkem [m] [m ²]	Hmotnost /jedn. [kg]	Hmot. [kg]	Mat.	Pozn.
1	JA 60x4	4	4085	1010	16,340	6,30	112,7	S 235	
2	JA 60x4	4	1010	4085	4,040	6,30	27,9	S 235	
3	JA 60x4	10	910	910	9,100	6,30	62,8	S 235	
4	JA 60x4	20	940	940	18,800	6,30	129,7	S 235	
5	JA 60x4	2	995	995	1,990	6,30	13,7	S 235	
6	JA 60x4	2	930	930	1,860	6,30	12,8	S 235	
7	JA 60x4	6	1900	1900	11,400	6,30	78,7	S 235	
8	JA 60x4	48	1940	1940	93,120	6,30	642,5	S 235	
9	JA 60x4	6	435	435	2,610	6,30	18,0	S 235	
10	JA 60x4	10	4053	4053	40,530	6,30	279,7	S 235	
11	JA 60x4	6	1910	1910	11,460	6,30	79,1	S 235	
12	JA 60x4	8	963	963	7,704	6,30	53,2	S 235	
13	JA 60x4	8	890	890	7,120	6,30	49,1	S 235	
14	JA 60x4	8	810	810	6,480	6,30	44,7	S 235	
15	JA 60x4	6	595	595	3,570	6,30	24,6	S 235	
16	JA 60x4	2	1220	2,440	2,440	6,30	16,8	S 235	
17	JA 60x4	1	725	0,725	0,725	6,30	5,0	S 235	
18	JA 60x4	1	290	0,290	0,290	6,30	2,0	S 235	
Celkem ocel S 235 / 1 dílec							1653 kg		
Celkem ocel S 355 / 1 dílec							0 kg		
Přídavek							1653 kg		
Celkem ocel							1818 kg		
							10 %		

KOTVENÍ TAHOKOVU DO JEKLU 60x4

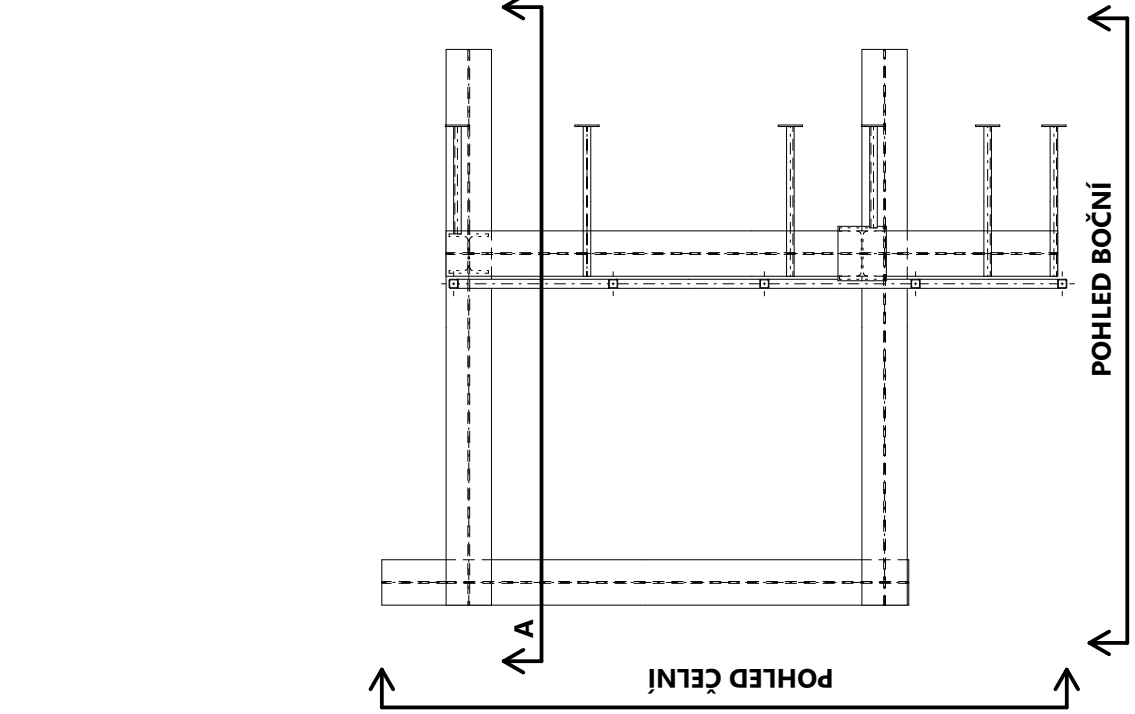

POZNÁMKY

OCEL S235;
-OCELOVÉ KONSTRUKCE BUDOU OPATŘENY OCHANNÝM A ANTIKOROZNÍM NÁTĚREM
-TAHOKOV BUDE V POVRCHOVÉ ÚPRAVĚ GALVANICKÉHO ZINKOVÁNÍ
-VŠECHNY NEVYZNAČENÉ SVÁRY 4mm

-SPOLÉ BEZ UVEDENÍ DETAILU UVAŽOVÁNY JAKO SVAROVANE
-PŘED ZAHÁJENÍM MONTÁŽE VYTVOŘIT SKUTEČNÉ ROZMĚRY NA STAVBĚ (PO USAZENÍ HLAVNÍ NOSNÉ ČÁSTI OCELOVÉ KONSTRUKCE)
-SAM. TAHOKOVU BUDE UPEVNĚN K NOSNÉ OCELOVÉ KONSTRUKCI ZA POMOCI SVARU. DALŠÍ PODROBNOSTI KOTVENÍ BUDU Z VÝKRESU DODAVATELE

ZODP. PROJEKTANT	PROJEKTANT	VYPRACOVAL	FORMÁT	1000x420
Ing. Martin Lereb	Ing. Martin Lereb	Ing. Martin Lereb	DATUM	19.4.2021
INVESTOR: FAKULTNÍ NEMOCNICE OLOMOUČ	INVESTOR: FAKULTNÍ NEMOCNICE OLOMOUČ	INVESTOR: FAKULTNÍ NEMOCNICE OLOMOUČ	STUPĚN	DPS
I.P. Panívoň 165A, 779 00 Olomouc	I.P. Panívoň 165A, 779 00 Olomouc	I.P. Panívoň 165A, 779 00 Olomouc	Č. ZAKÁZKY	542021
			MĚŘÍTKO	1:20 / 1:2
			Č. VÝKRESU	D.1.2.8
			STAVEBNÍ ÚPRAVY OBJEKTU Q2 - DĚTSKÁ KLINIKA	
			FNOL - DĚTSKÁ KLINIKA	
			VÝKRES KOTVENÍ TAHOKOVU	