




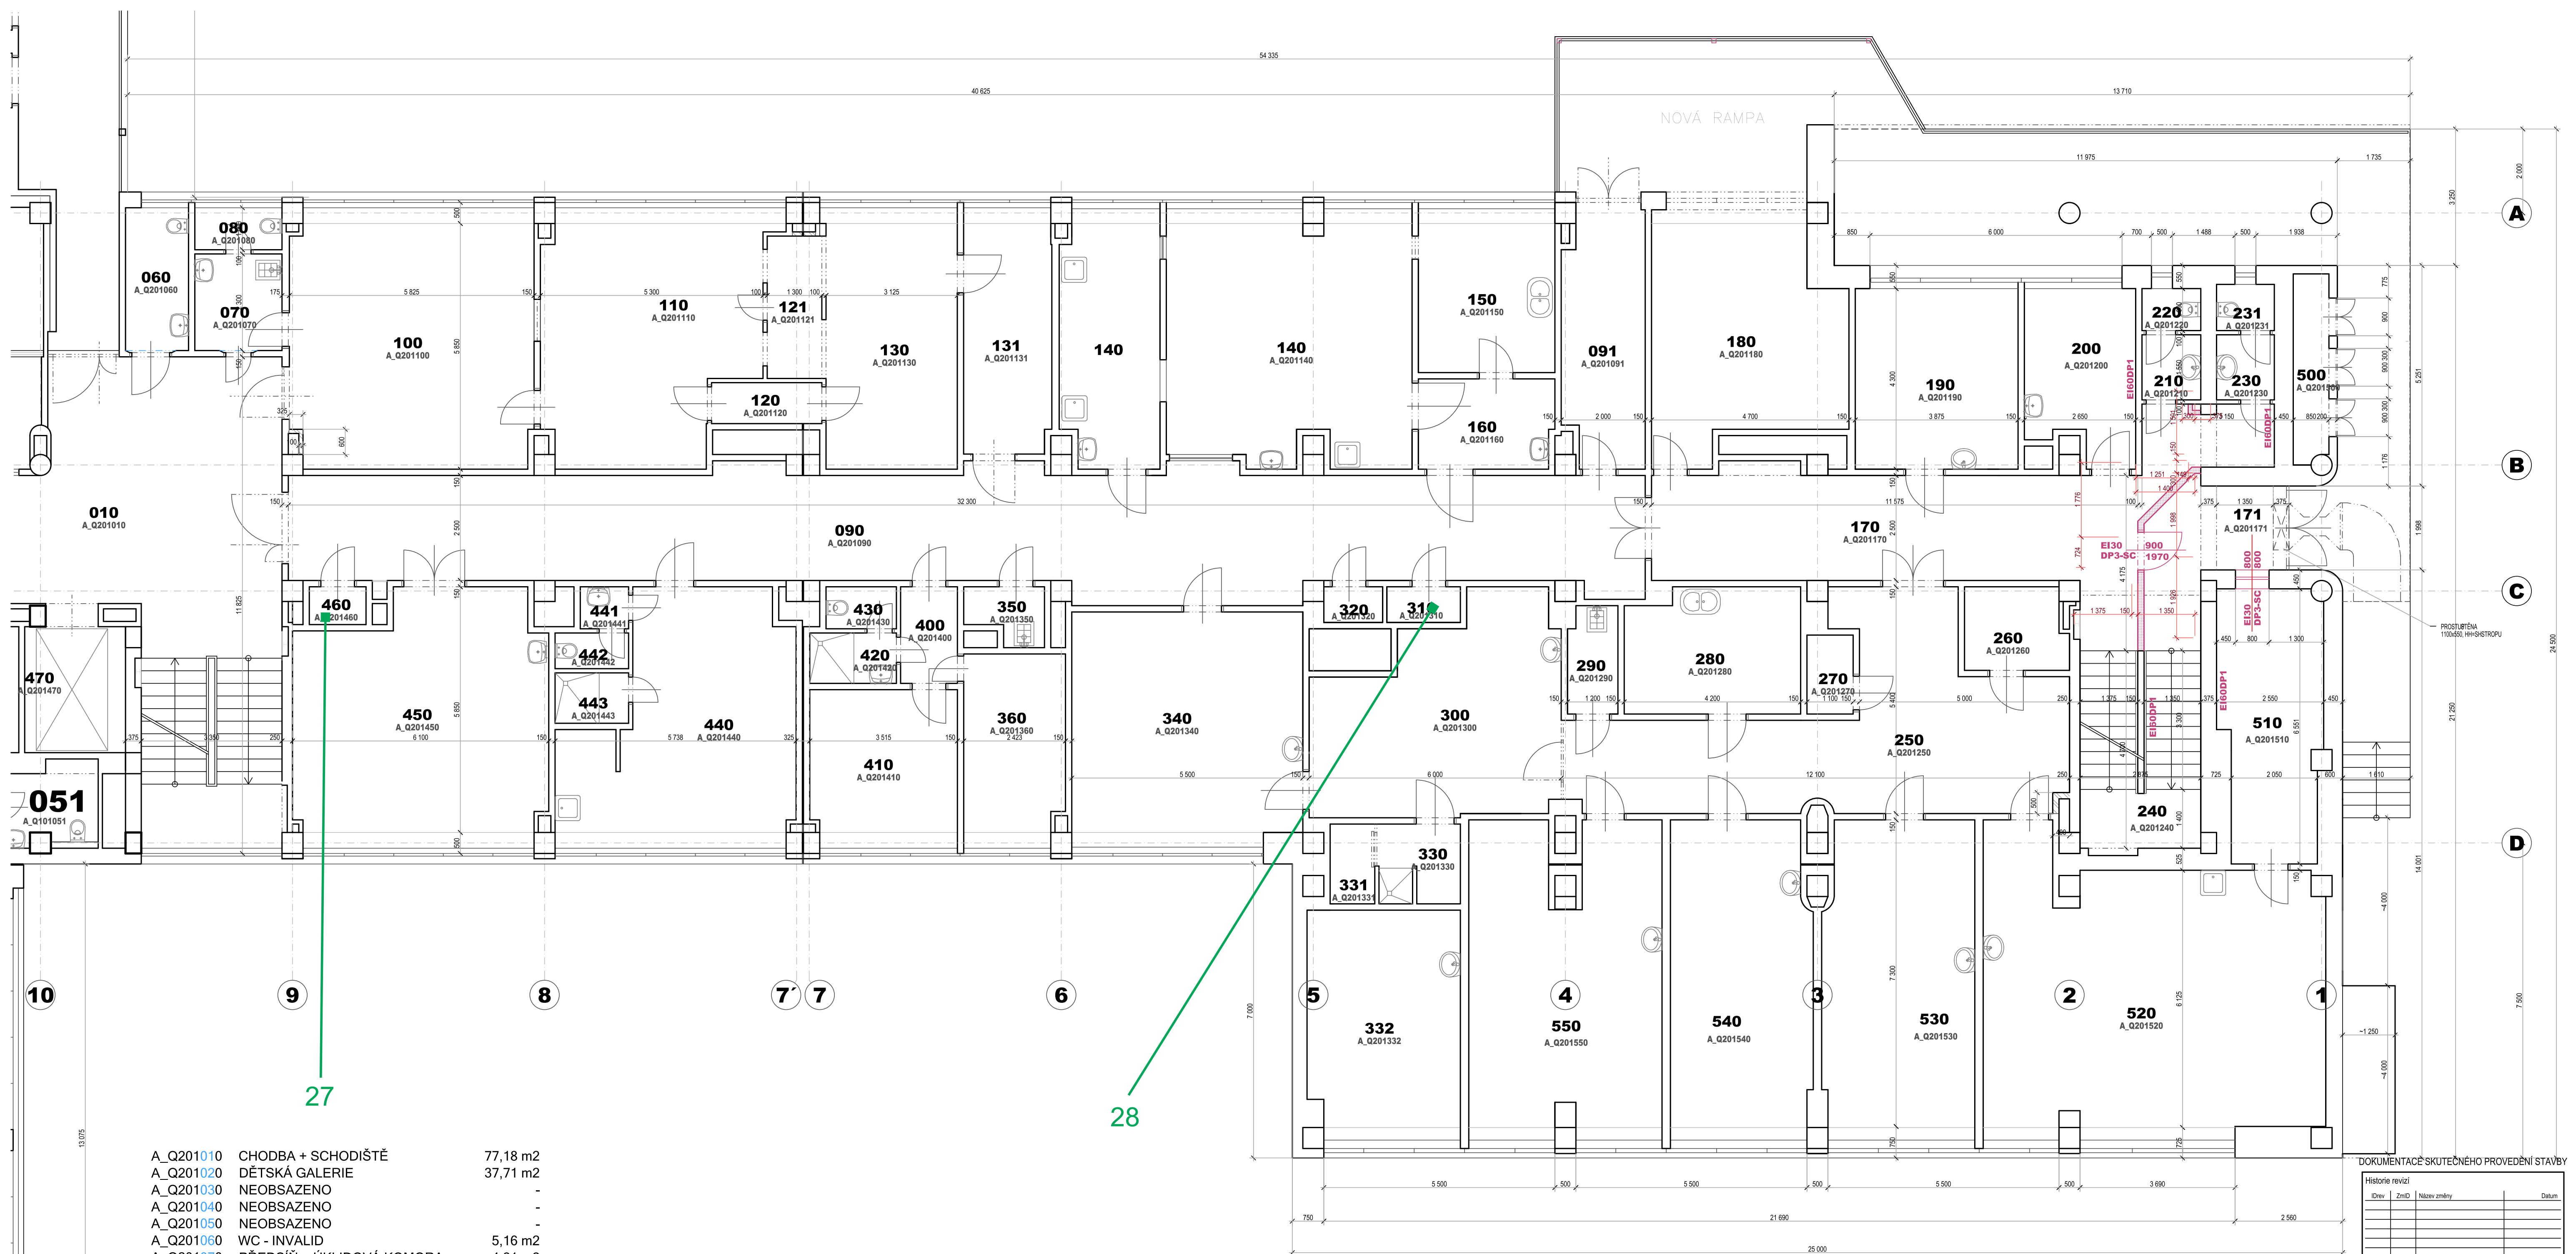


A_Q201010	CHODBA + SCHODIŠTĚ	77,18 m2			
A_Q201020	DĚTSKÁ GALERIE	37,71 m2			
A_Q201030	NEOBSAZENO	-			
A_Q201040	NEOBSAZENO	-			
A_Q201050	NEOBSAZENO	-			
A_Q201060	WC - INVALID	5,16 m2			
A_Q201070	PŘEDSÍN + ÚKLIDOVÁ KOMORA	4,81 m2			
A_Q201080	WC	2,08 m2			
A_Q201090	CHODBA	86,60 m2	A_Q201320	ROZVODNA	1,19 m2
A_Q201091	CHODBA	11,84 m2	A_Q201330	FILTR HYGIENICKÝ	3,64 m2
A_Q201100	STERILIZACE CENTRÁLNÍ - MYTÍ	35,75 m2	A_Q201331	FILTR HYGIENICKÝ	2,02 m2
A_Q201110	STERILIZACE - BALENÍ + SETOVÁNÍ	34,61 m2	A_Q201332	LABORATOŘ	19,60 m2
A_Q201120	STERILIZACE - FILTR	2,56 m2	A_Q201340	LABORATOŘ	30,47 m2
A_Q201131	STERILIZACE - ČISTÁ MATERIÁL	19,51 m2	A_Q201350	ÚKLIDOVÁ MÍSTNOST	2,36 m2
A_Q201130	STERILIZACE - STERILNÍ SKLAD	12,19 m2	A_Q201360	SKLAD	10,78 m2
A_Q201140	MLÉČNÁ KUCHYŇ	14,20 m2	A_Q201370	-	-
A_Q201150	PŘÍPRAVNA	34,52 m2	A_Q201380	-	-
A_Q201160	UMÝVÁRNA	12,67 m2	A_Q201390	-	-
A_Q201161	PŘEDSÍN	6,85 m2	A_Q201400	PŘEDSÍN	3,11 m2
A_Q201170	CHODBA	38,66 m2	A_Q201410	DENNÍ MÍSTNOST ZAMĚSTNANCŮ	13,11 m2
A_Q201171	ZÁDVEŘÍ	4,83 m2	A_Q201420	SPRCHA	2,47 m2
A_Q201180	PRACOVNA VEDOUČÍHO	22,33 m2	A_Q201430	WC	1,68 m2
A_Q201190	PRACOVNA VŠ	16,66 m2	A_Q201440	AMBULANCE	28,73 m2
A_Q201200	DENNÍ MÍSTNOST	10,16 m2	A_Q201441	PŘEDSÍN WC	1,15 m2
A_Q201210	PŘEDSÍN	2,13 m2	A_Q201442	WC	1,19 m2
A_Q201220	WC	1,38 m2	A_Q201443	SPRCHA	2,10 m2
A_Q201230	PŘEDSÍN	2,13 m2	A_Q201450	SKLAD PRÁDLA	34,43 m2
A_Q201231	WC	1,51 m2	A_Q201460	ROZVODNA	1,22 m2
A_Q201240	SCHODIŠTĚ	19,20 m2	A_Q201470	VÝTAHOVÁ ŠACHTA č.24	7,20 m2
A_Q201250	CHODBA	37,15 m2	A_Q201480	VÝTAHOVÁ ŠACHTA č.22	7,20 m2
A_Q201260	TEMNÁ KOMORA	3,91 m2	A_Q201490	VÝTAHOVÁ ŠACHTA č.23	7,20 m2
A_Q201270	VÁHOVNA	2,07 m2	A_Q201500	SKLAD	4,23 m2
A_Q201280	MYTÍ DESEK	12,21 m2	A_Q201510	SKLAD	14,45 m2
A_Q201290	ÚKLIDOVÁ KOMORA	2,99 m2	A_Q201520	LABORATOŘ ELEKTROMIGRAČNÍ	52,52 m2
A_Q201300	LABORATOŘ	26,19 m2	A_Q201530	LABORATOŘ	26,99 m2
A_Q201310	ROZVODNA	1,49 m2	A_Q201540	MÍSTNOST ORGANICKÉ KYSELINY	25,16 m2


[illegible]

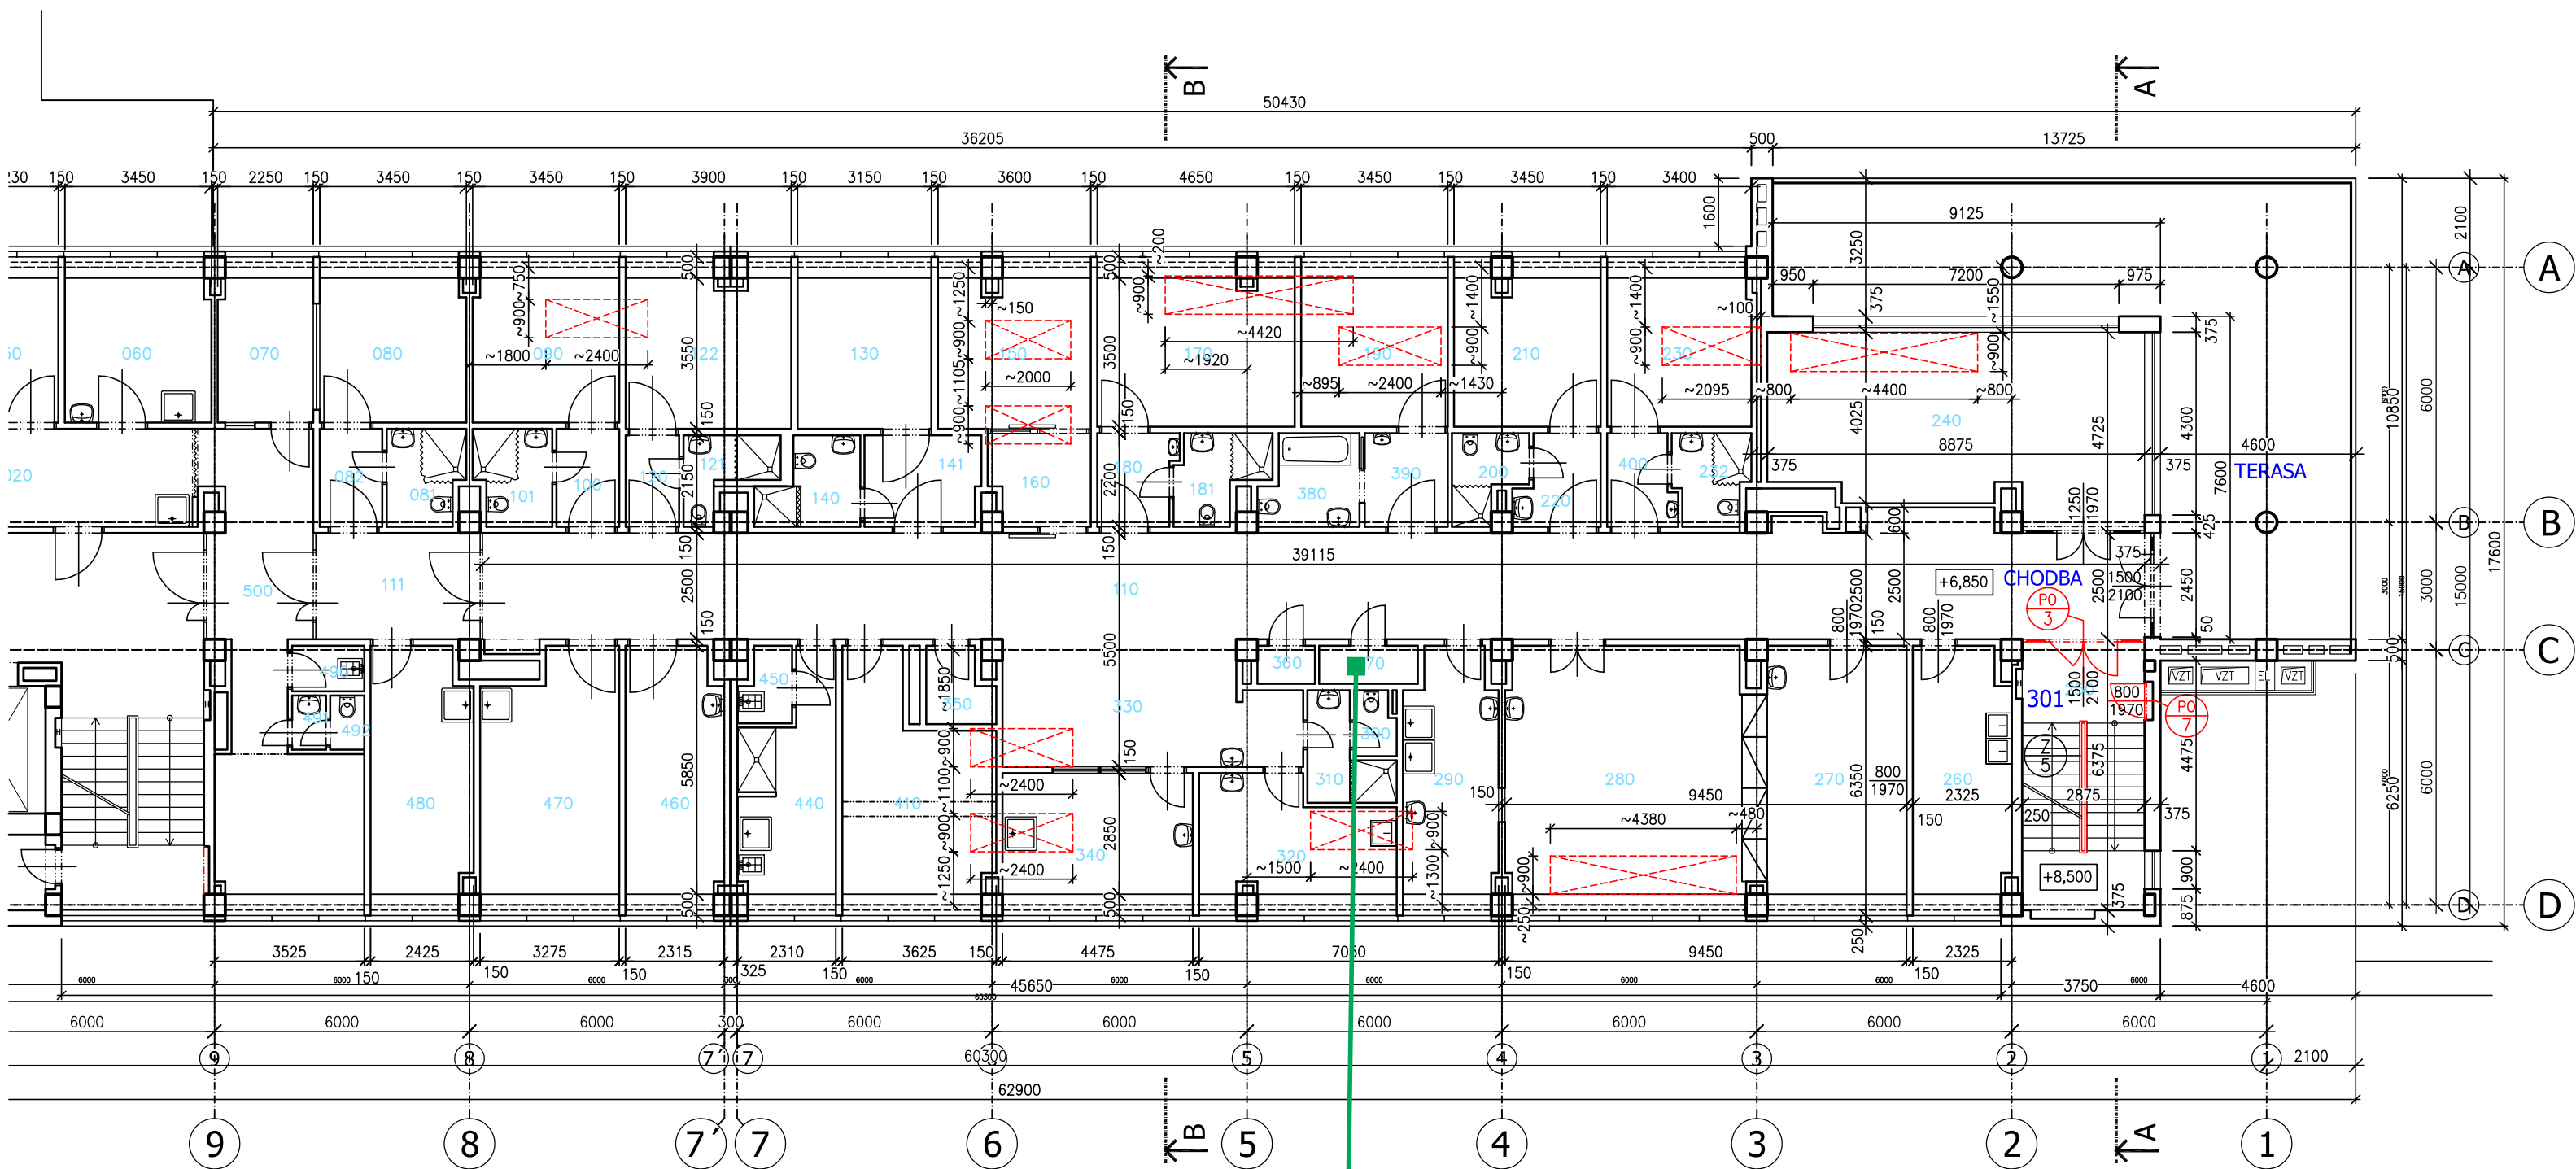

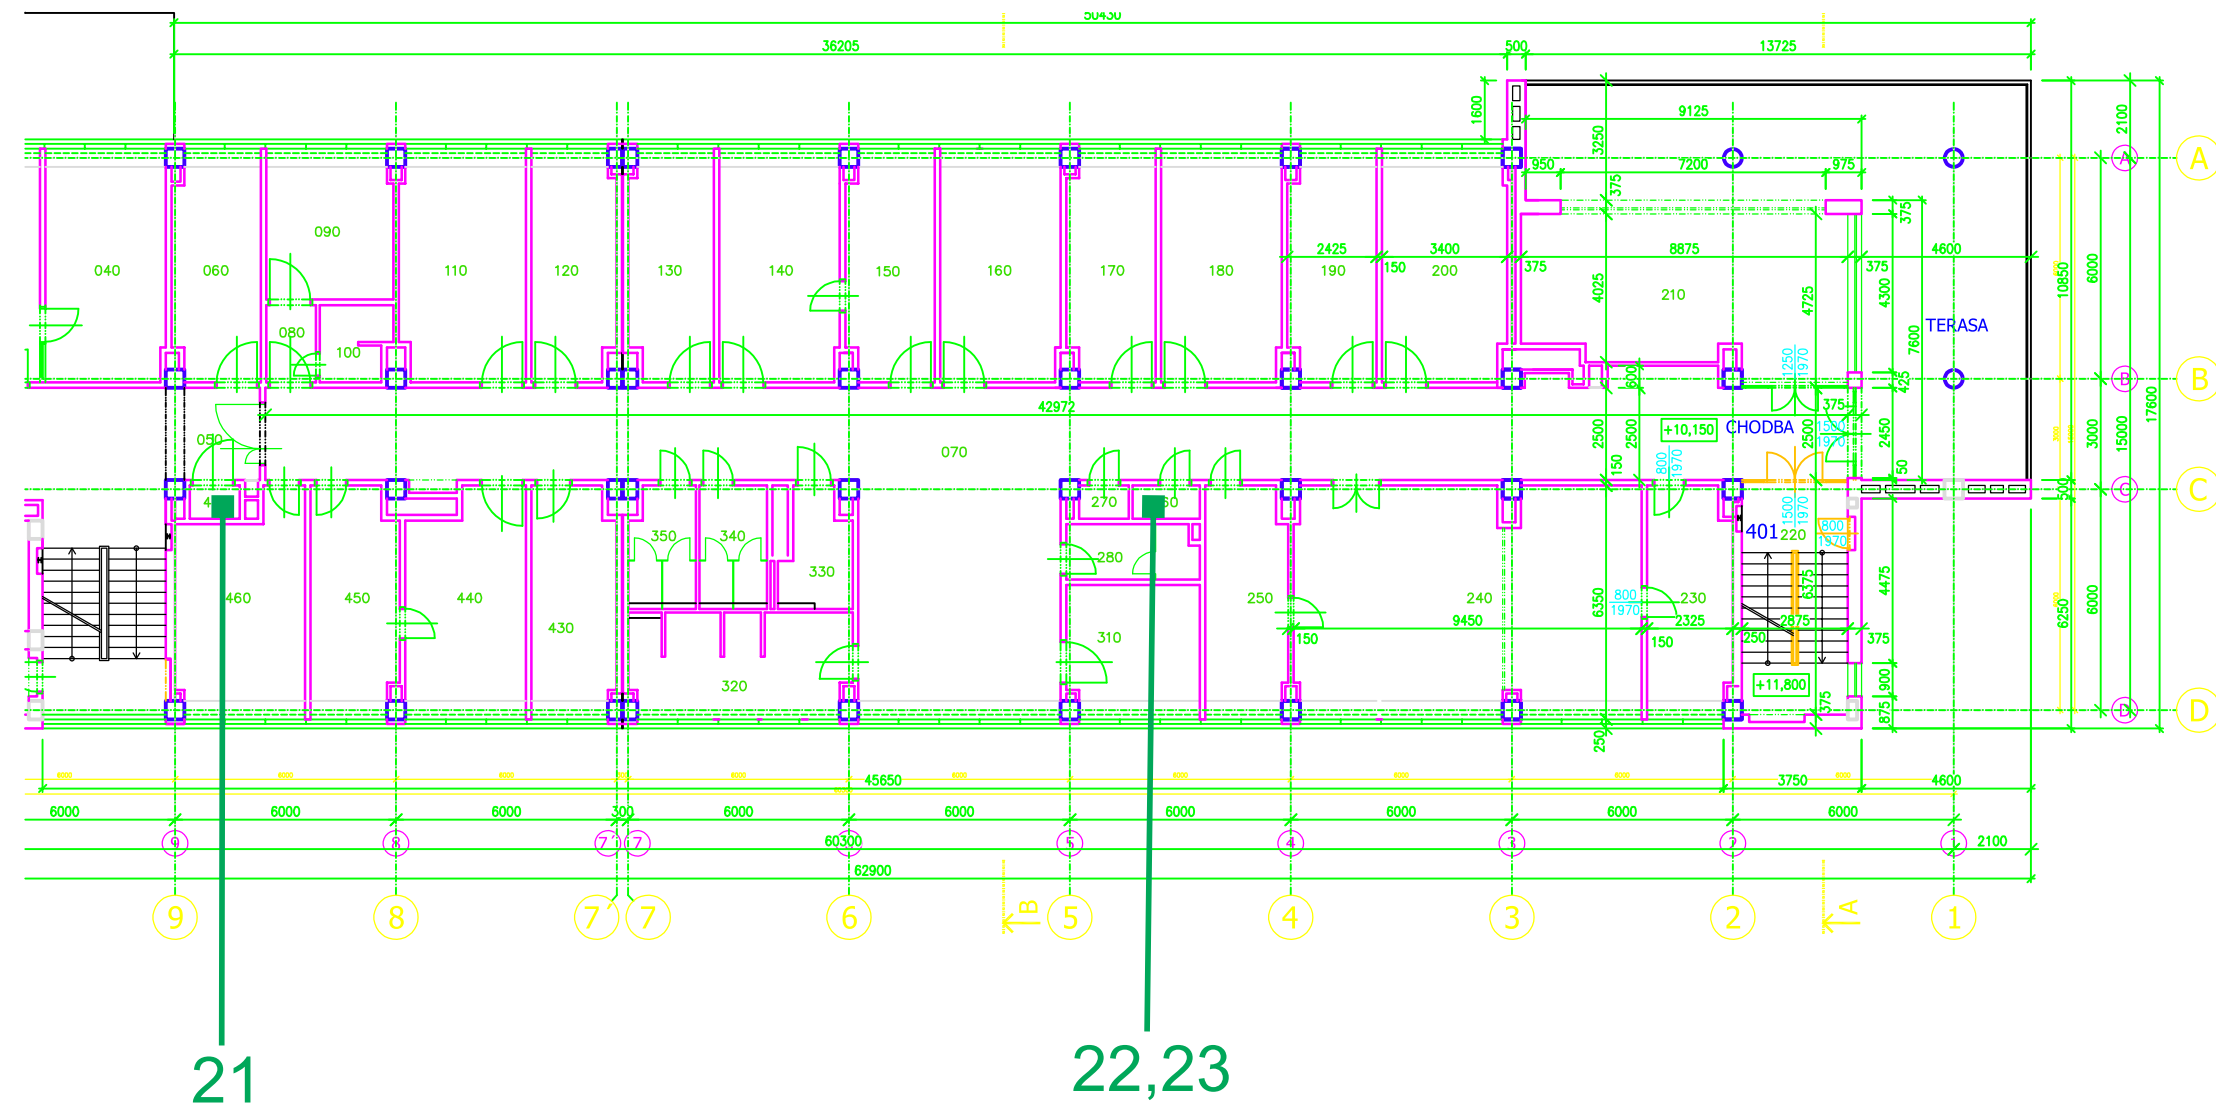

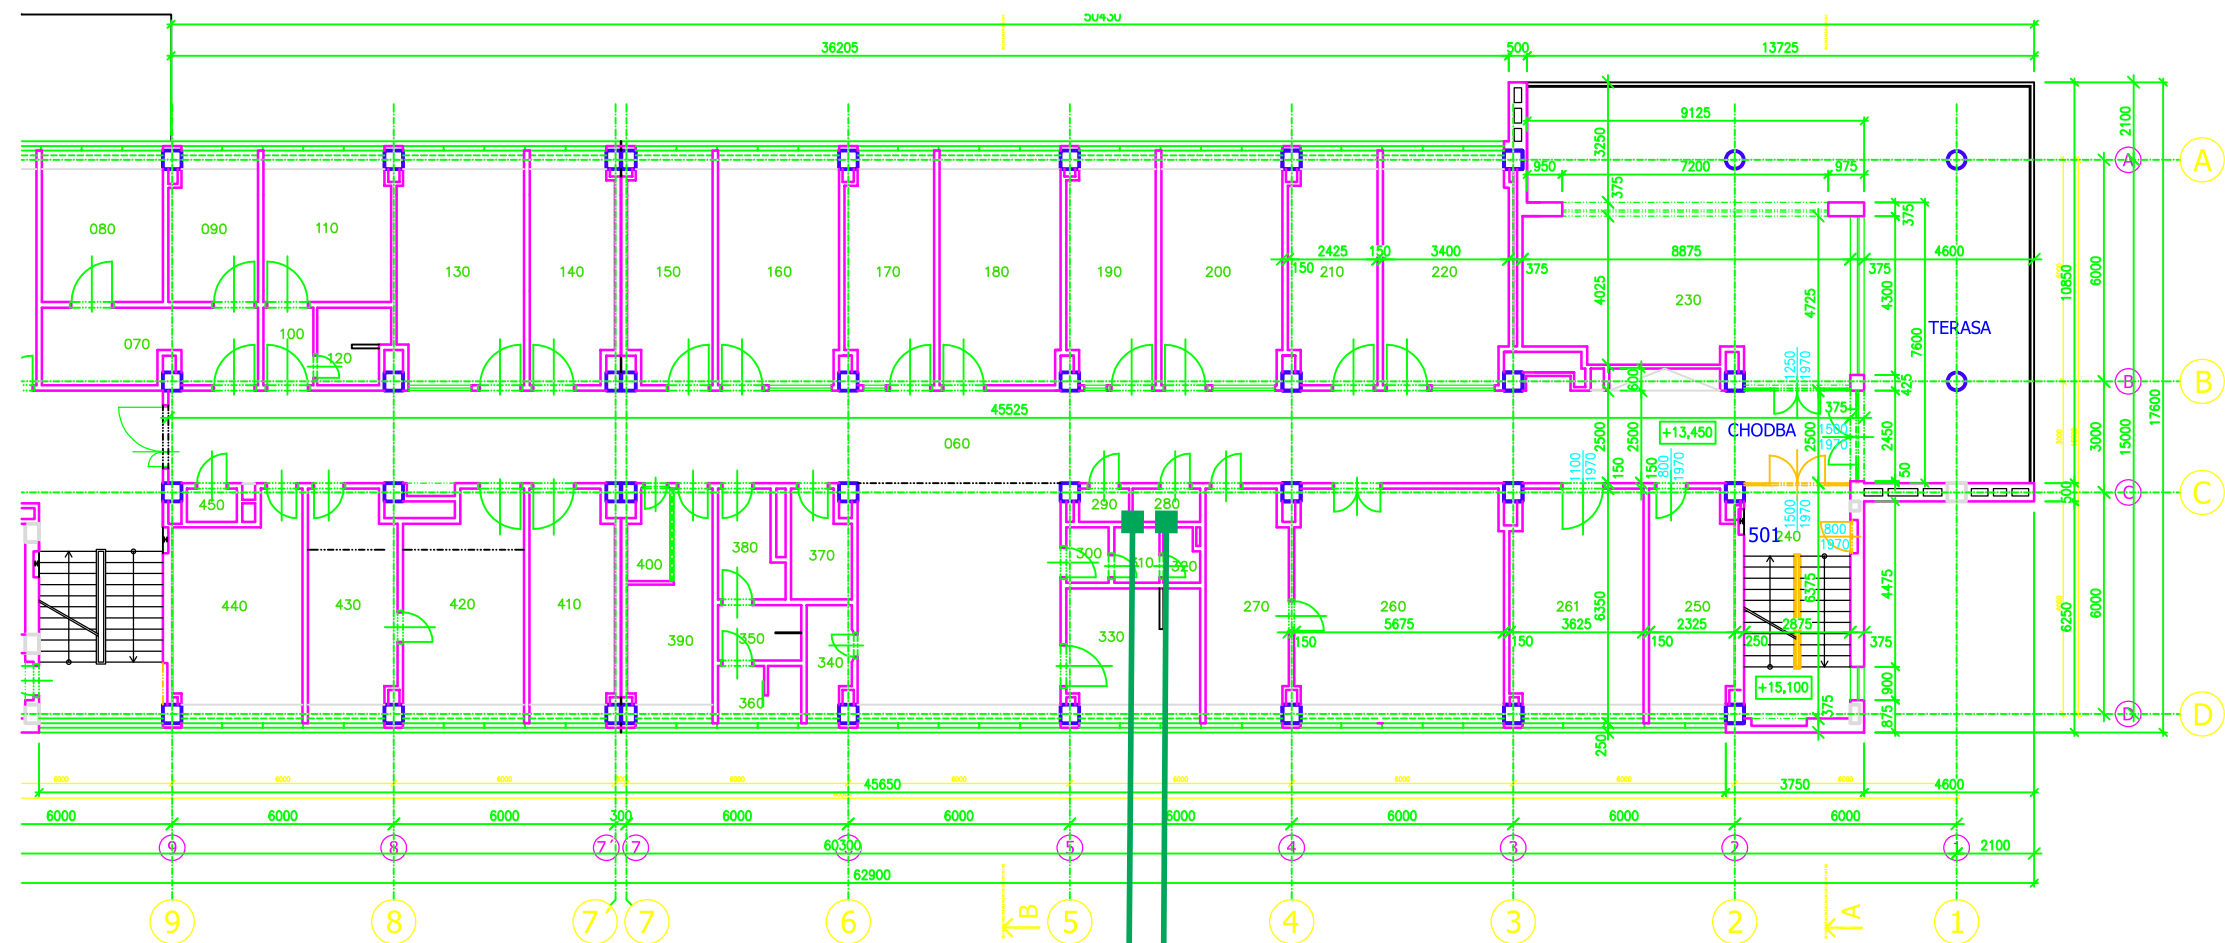

42
19,20

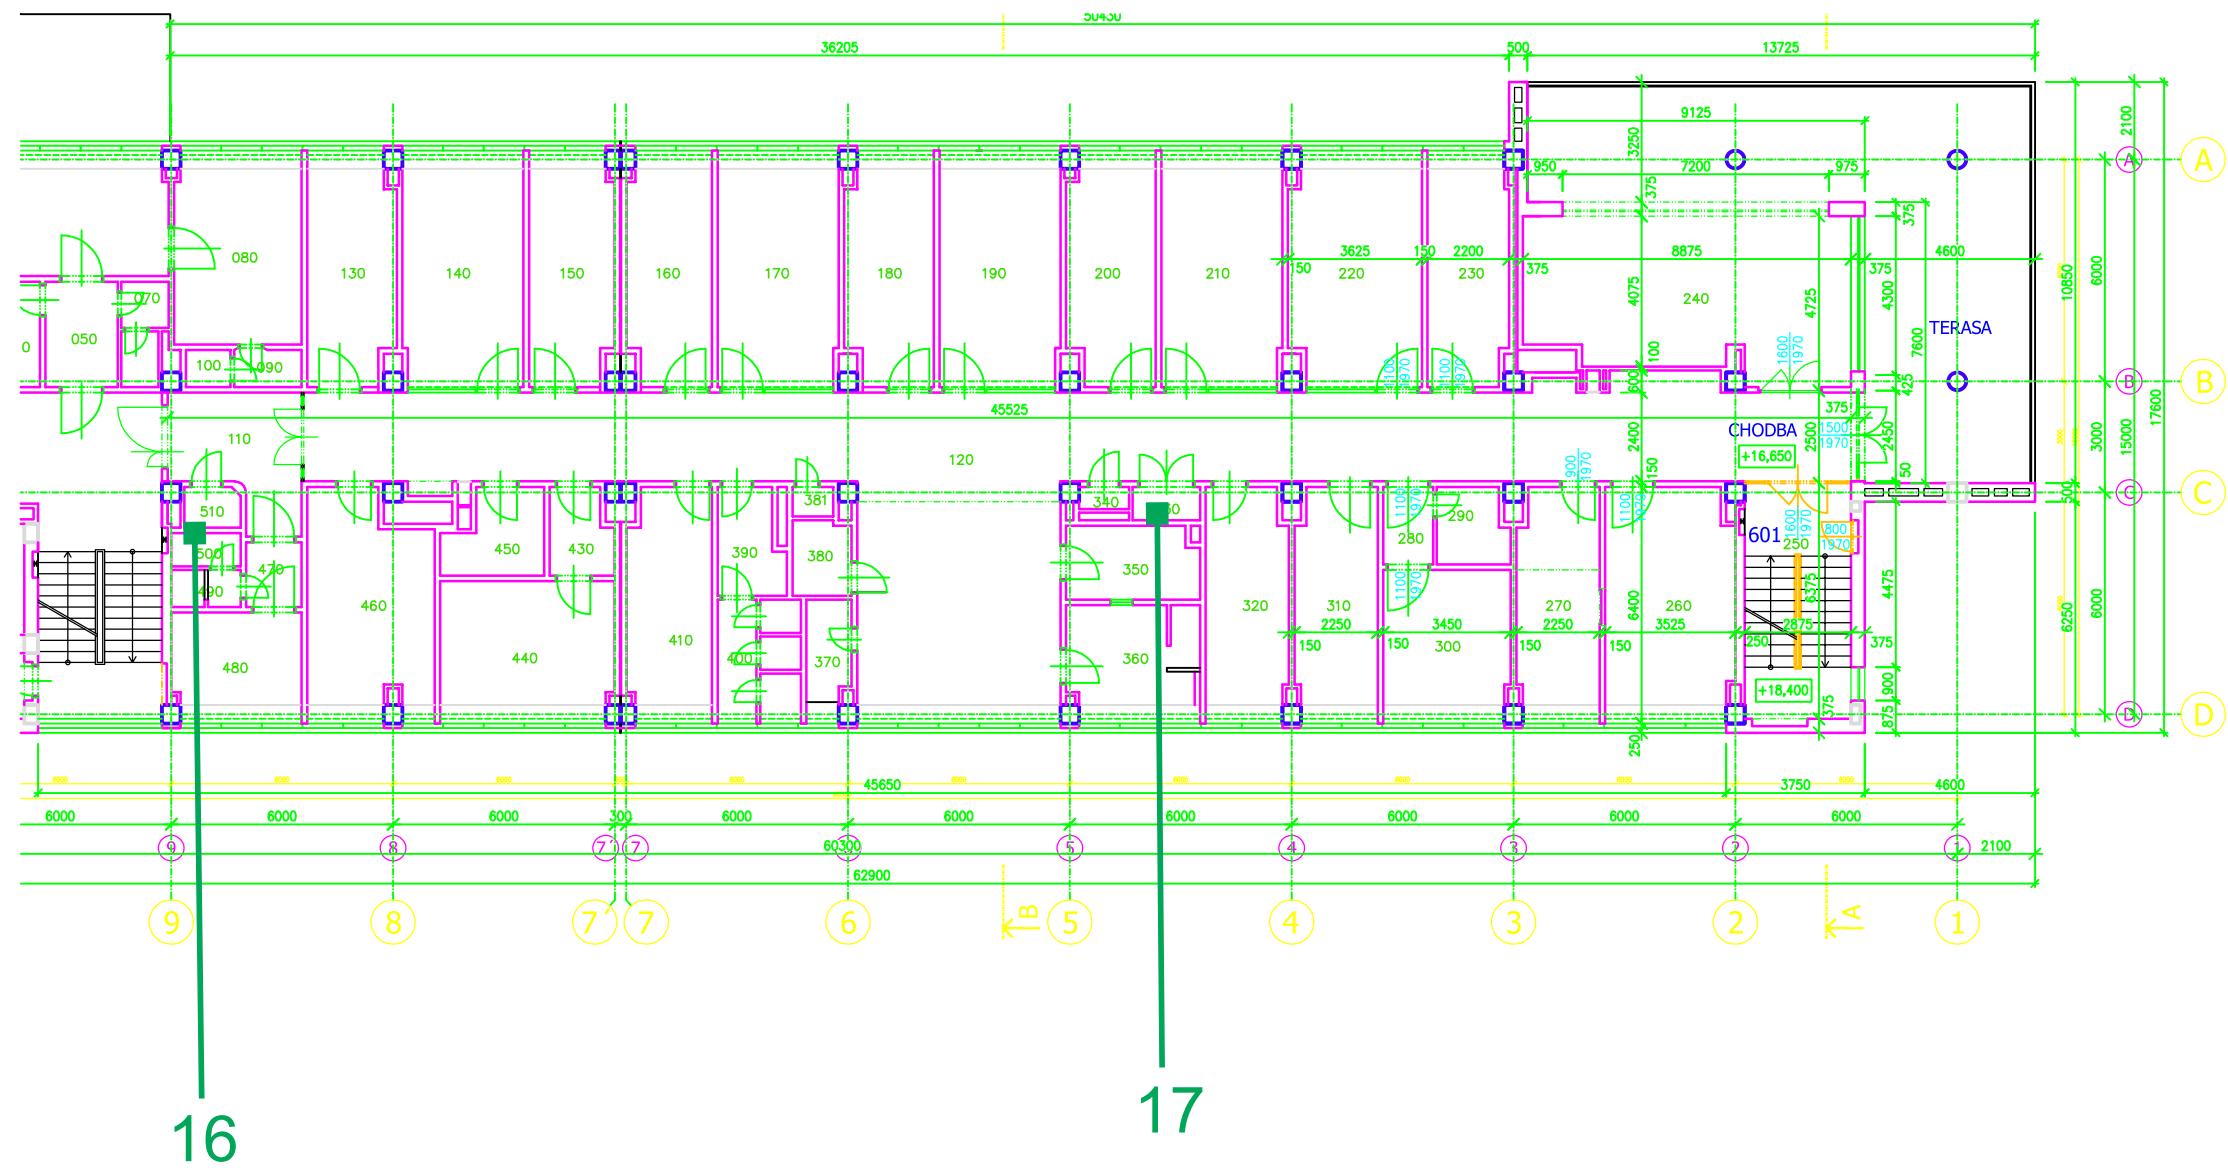



	STÁVAJÍCÍ KONSTRUKCE
	NOVÉ KONSTRUKCE
	NOVÉ PŘEBETONOVÉ PŘÍČKY (YTONG) TL.100(150)MM
	NOVÉ INTERIÉROVÉ PROSKLENÉ STĚNY TL.CCA 80MM
	VNĚJŠÍ AL PROSKLENÁ STĚNA TL.CCA 150–200MM


NOVÉ ZDRAVOTNICKÉ ZAŘÍZENÍ

NOVÝ NÁBYTEK

VYŠETŘOVACÍ SVÍTIDLO

STROPNÍ STATIV VČETNĚ MEDIÍ

NOVÉ ZAŘÍZOVACÍ PŘEDMĚTY

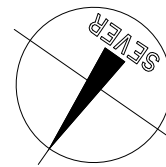

Č.M.	NÁZEV MÍSTNOSTI	POCLOHA (m ²)	S.V. (m)	PODLAHA	PODHLIED	POVRCH.ÚPRAVA STĚN
701	CHODBA	15,12	2,60	VINYL	AKU, RASTROVÝ	VINYL SOKL, OMÍTKA
702	ROZVODNA	1,65	3,06	VINYL	OMÍTKA	OMÍTKA
703	PŘEDSÍŇ	2,63	2,50	VINYL	AKU, RASTROVÝ	VINYL SOKL, OMÍTKA
704	SLUŽEBNÍ MÍSTNOST LÉKAŘE	9,97	2,60	VINYL	AKU, RASTROVÝ	VINYL SOKL, OMÍTKA
705	SPRCHA	1,92	2,30	VINYL PROTISKLUZNÝ	AKU, RASTROVÝ	KERAM. OBKLAD V=2020
706	WC	1,89	2,30	VINYL PROTISKLUZNÝ	AKU, RASTROVÝ	KERAM. OBKLAD V=1500
707	PŘEDSÍŇ WC	2,00	2,30	VINYL PROTISKLUZNÝ	AKU, RASTROVÝ	KERAM. OBKLAD V=1500
708	SPRCHA	1,87	2,30	VINYL PROTISKLUZNÝ	AKU, RASTROVÝ	KERAM. OBKLAD V=2020
709	WC	1,20	2,30	VINYL PROTISKLUZNÝ	AKU, RASTROVÝ	KERAM. OBKLAD V=1500
710	PRACOVNA VRCHNÍ SESTRY	21,05	2,60	KOBEREC	AKU, RASTROVÝ	DŘEV. SOKL, OMÍTKA
711	CHODBA	49,14	2,60	VINYL	AKU, RASTROVÝ	VINYL SOKL, OMÍTKA
712	PRACOVNA THP	13,49	2,60	VINYL	AKU, RASTROVÝ	VINYL SOKL, OMÍTKA
713	PRACOVNA THP	13,93	2,60	VINYL	AKU, RASTROVÝ	VINYL SOKL, OMÍTKA
714	ČEKÁRNA - STUDENTI	21,95	2,50	VINYL	AKU, RASTROVÝ	VINYL SOKL, OMÍTKA
715	MALÁ ZASEDACÍ MÍSTNOST	35,08	2,70	KOBEREC	AKU, RASTROVÝ	DŘEV. SOKL, OMÍTKA
716	VELKÁ ZASEDACÍ MÍSTNOST	86,20	2,70	KOBEREC	AKU, RASTROVÝ	DŘEV. SOKL, OMÍTKA
717	DENNÍ MÍSTNOST LÉKAŘŮ	24,37	2,60	VINYL	AKU, RASTROVÝ	VINYL SOKL, OMÍTKA
718	PRACOVNA LÉKAŘŮ	13,30	2,60	VINYL	AKU, RASTROVÝ	VINYL SOKL, OMÍTKA
719	TERASA	79,57	3,06	KER.DLAŽBA	OMÍTKA	
720	CHODBA	51,32	2,30	VINYL	AKU, RASTROVÝ	VINYL SOKL, OMÍTKA
721	SCHODIŠTĚ	18,30	2,60	VINYL	AKU, RASTROVÝ	VINYL SOKL, OMÍTKA
722.1	KNIHOVNA LÉKAŘŮ	21,44	2,60	VINYL	AKU, RASTROVÝ	VINYL SOKL, OMÍTKA
722.2	KNIHOVNA LÉKAŘŮ	17,46	2,60	VINYL	AKU, RASTROVÝ	VINYL SOKL, OMÍTKA
723	PŘEDSÍŇ WC - MUŽI	1,24	2,30	VINYL PROTISKLUZNÝ	AKU, RASTROVÝ	KERAM. OBKLAD V=1500

724	WC - MUŽI	1,43	2,30	VINYL PROTISKLUZNÝ	AKU, RASTROVÝ	KERAM. OBKLAD V=1500
725	PŘEDSÍN WC - ŽENY	6,62	2,30	VINYL PROTISKLUZNÝ	AKU, RASTROVÝ	KERAM. OBKLAD V=1500
726	WC - ŽENY	1,46	2,30	VINYL PROTISKLUZNÝ	AKU, RASTROVÝ	KERAM. OBKLAD V=1500
727	WC - ŽENY	1,46	2,30	VINYL	AKU, RASTROVÝ	KERAM. OBKLAD V=1500
728	PRACOVNA LÉKAŘŮ	15,78	2,60	VINYL	AKU, RASTROVÝ	VINYL SOKL, OMÍTKA
729	PRACOVNA LÉKAŘŮ	13,62	2,60	VINYL	AKU, RASTROVÝ	VINYL SOKL, OMÍTKA
730	ROZVODNA	1,64	3,06	VINYL	OMÍTKA	OMÍTKA
731	PRACOVNA LÉKAŘŮ	33,53	2,60	VINYL	AKU, RASTROVÝ	VINYL SOKL, OMÍTKA
732	PRACOVNA PRIMÁŘE	20,58	2,60	KOBEREC	AKU, RASTROVÝ	DŘEV. SOKL, OMÍTKA
733	PŘEDSÍN WC	1,78	2,30	VINYL PROTISKLUZNÝ	AKU, RASTROVÝ	KERAM. OBKLAD V=1500
734	SPRCHA	0,99	2,30	VINYL PROTISKLUZNÝ	AKU, RASTROVÝ	KERAM. OBKLAD V=2020
735	WC	1,75	2,30	VINYL PROTISKLUZNÝ	AKU, RASTROVÝ	KERAM. OBKLAD V=1500
736	WC - ŽENY/HENDIKEPOVÁNÍ	3,98	2,30	VINYL PROTISKLUZNÝ	AKU, RASTROVÝ	KERAM. OBKLAD V=1500
737	PŘEDSÍN WC - MUŽI	2,42	2,30	VINYL PROTISKLUZNÝ	AKU, RASTROVÝ	KERAM. OBKLAD V=1500
738	WC - MUŽI	1,88	2,30	VINYL PROTISKLUZNÝ	AKU, RASTROVÝ	KERAM. OBKLAD V=1500
739	PŘEDSÍN WC	2,00	2,30	VINYL PROTISKLUZNÝ	AKU, RASTROVÝ	KERAM. OBKLAD V=1500
740	WC	0,99	2,30	VINYL PROTISKLUZNÝ	AKU, RASTROVÝ	KERAM. OBKLAD V=1500
741	SPRCHA	2,76	2,30	VINYL PROTISKLUZNÝ	AKU, RASTROVÝ	KERAM. OBKLAD V=2020
742	PRACOVNA PŘEDNOSTY	28,76	2,60	KOBEREC	AKU, RASTROVÝ	DŘEV. SOKL, OMÍTKA
743	PRACOVNA ASISTENTKY	23,46	2,60	KOBEREC	AKU, RASTROVÝ	DŘEV. SOKL, OMÍTKA
744	CHODBA	5,78	2,60	VINYL	AKU, RASTROVÝ	VINYL SOKL, OMÍTKA
745	PŘEDSÍN WC - THP	1,66	2,30	VINYL PROTISKLUZNÝ	AKU, RASTROVÝ	KERAM. OBKLAD V=1500
746	WC - THP	1,66	2,30	VINYL PROTISKLUZNÝ	AKU, RASTROVÝ	KERAM. OBKLAD V=1500
747	CHODBA	40,54	2,70		AKU, RASTROVÝ	
748	UKLIDOVÁ MÍSTNOST	6,27	2,30	VINYL PROTISKLUZNÝ	AKU, RASTROVÝ	KERAM. OBKLAD V=1500
UŽITNÁ PLOCHA CELKEM:		728,69				

LEGENDA NEDOTČENÝCH MÍSTNOSTÍ

751	SCHODIŠTĚ	19,51
752	SKLAD	14,14
753	VÝTAHOVÁ ŠACHTA	7,20
754	VÝTAHOVÁ ŠACHTA	7,20
755	VÝTAHOVÁ ŠACHTA	7,20
756	KUCHYŇKA	6,38
757	REHABILITACE	19,13
758	ČEKÁRNA	23,59
759	PREDSÍN	5,56
760	PREDSÍN WC	1,59
761	WC	1,65
762	SKLAD	13,85
763	BALKÓN	7,20
UŽITNÁ PLOCHA CELKEM:		134,20

VŠECHNY OKNA BUDOU OPATŘENY VENKOVNÍMI
ELEKTRICKY OVLÁDANÝMI AL ŽALUZIEMI.

V ZASEDACÍCH MÍSTNOSTECH (715, 716) BUDOU
OSAZENY VNITŘNÍ ZATEMŇOVACÍ ROLETY,
ELEKTRICKY OVLÁDANÉ.

V DOTČENÝCH PROSTORECH (PO OSU 9, MIMO SCHODIŠTĚ A TERASU) BUDOU PROVEDENY NOVÉ SKLADBY PODLAH VČETNĚ VLOŽENÉ KROČEJOVÉ ZOLACE.

ROZMĚRY VŠECH KONSTRUKCÍ JE NUTNO PŘED
VLASTNÍ REALIZACÍ OVĚŘIT NA STAVBĚ!

OBJEDNATEL :		 FAKULTNÍ NEMOCNICE[®] OLOMOUC	
I. P. PAVLOVA 185/6, 779 00 OLOMOUC			
ZODP. PROJEKTANT		KANIA, a.s. Spolana 62/9, 702 00 Ostrava - Přívoz	
VYPRACOVAL		tel : 595 234 457	
KONTROLOVAL		e-mail : info@kania-ostrava.cz	
		DATUM	DPS
			05/2021
			8
			1:100
		SOUBOR	18009
		DWG	SOUPRAVY
		18009-DPS-D.1.1-SO01-07	