


Půdorys 2NP

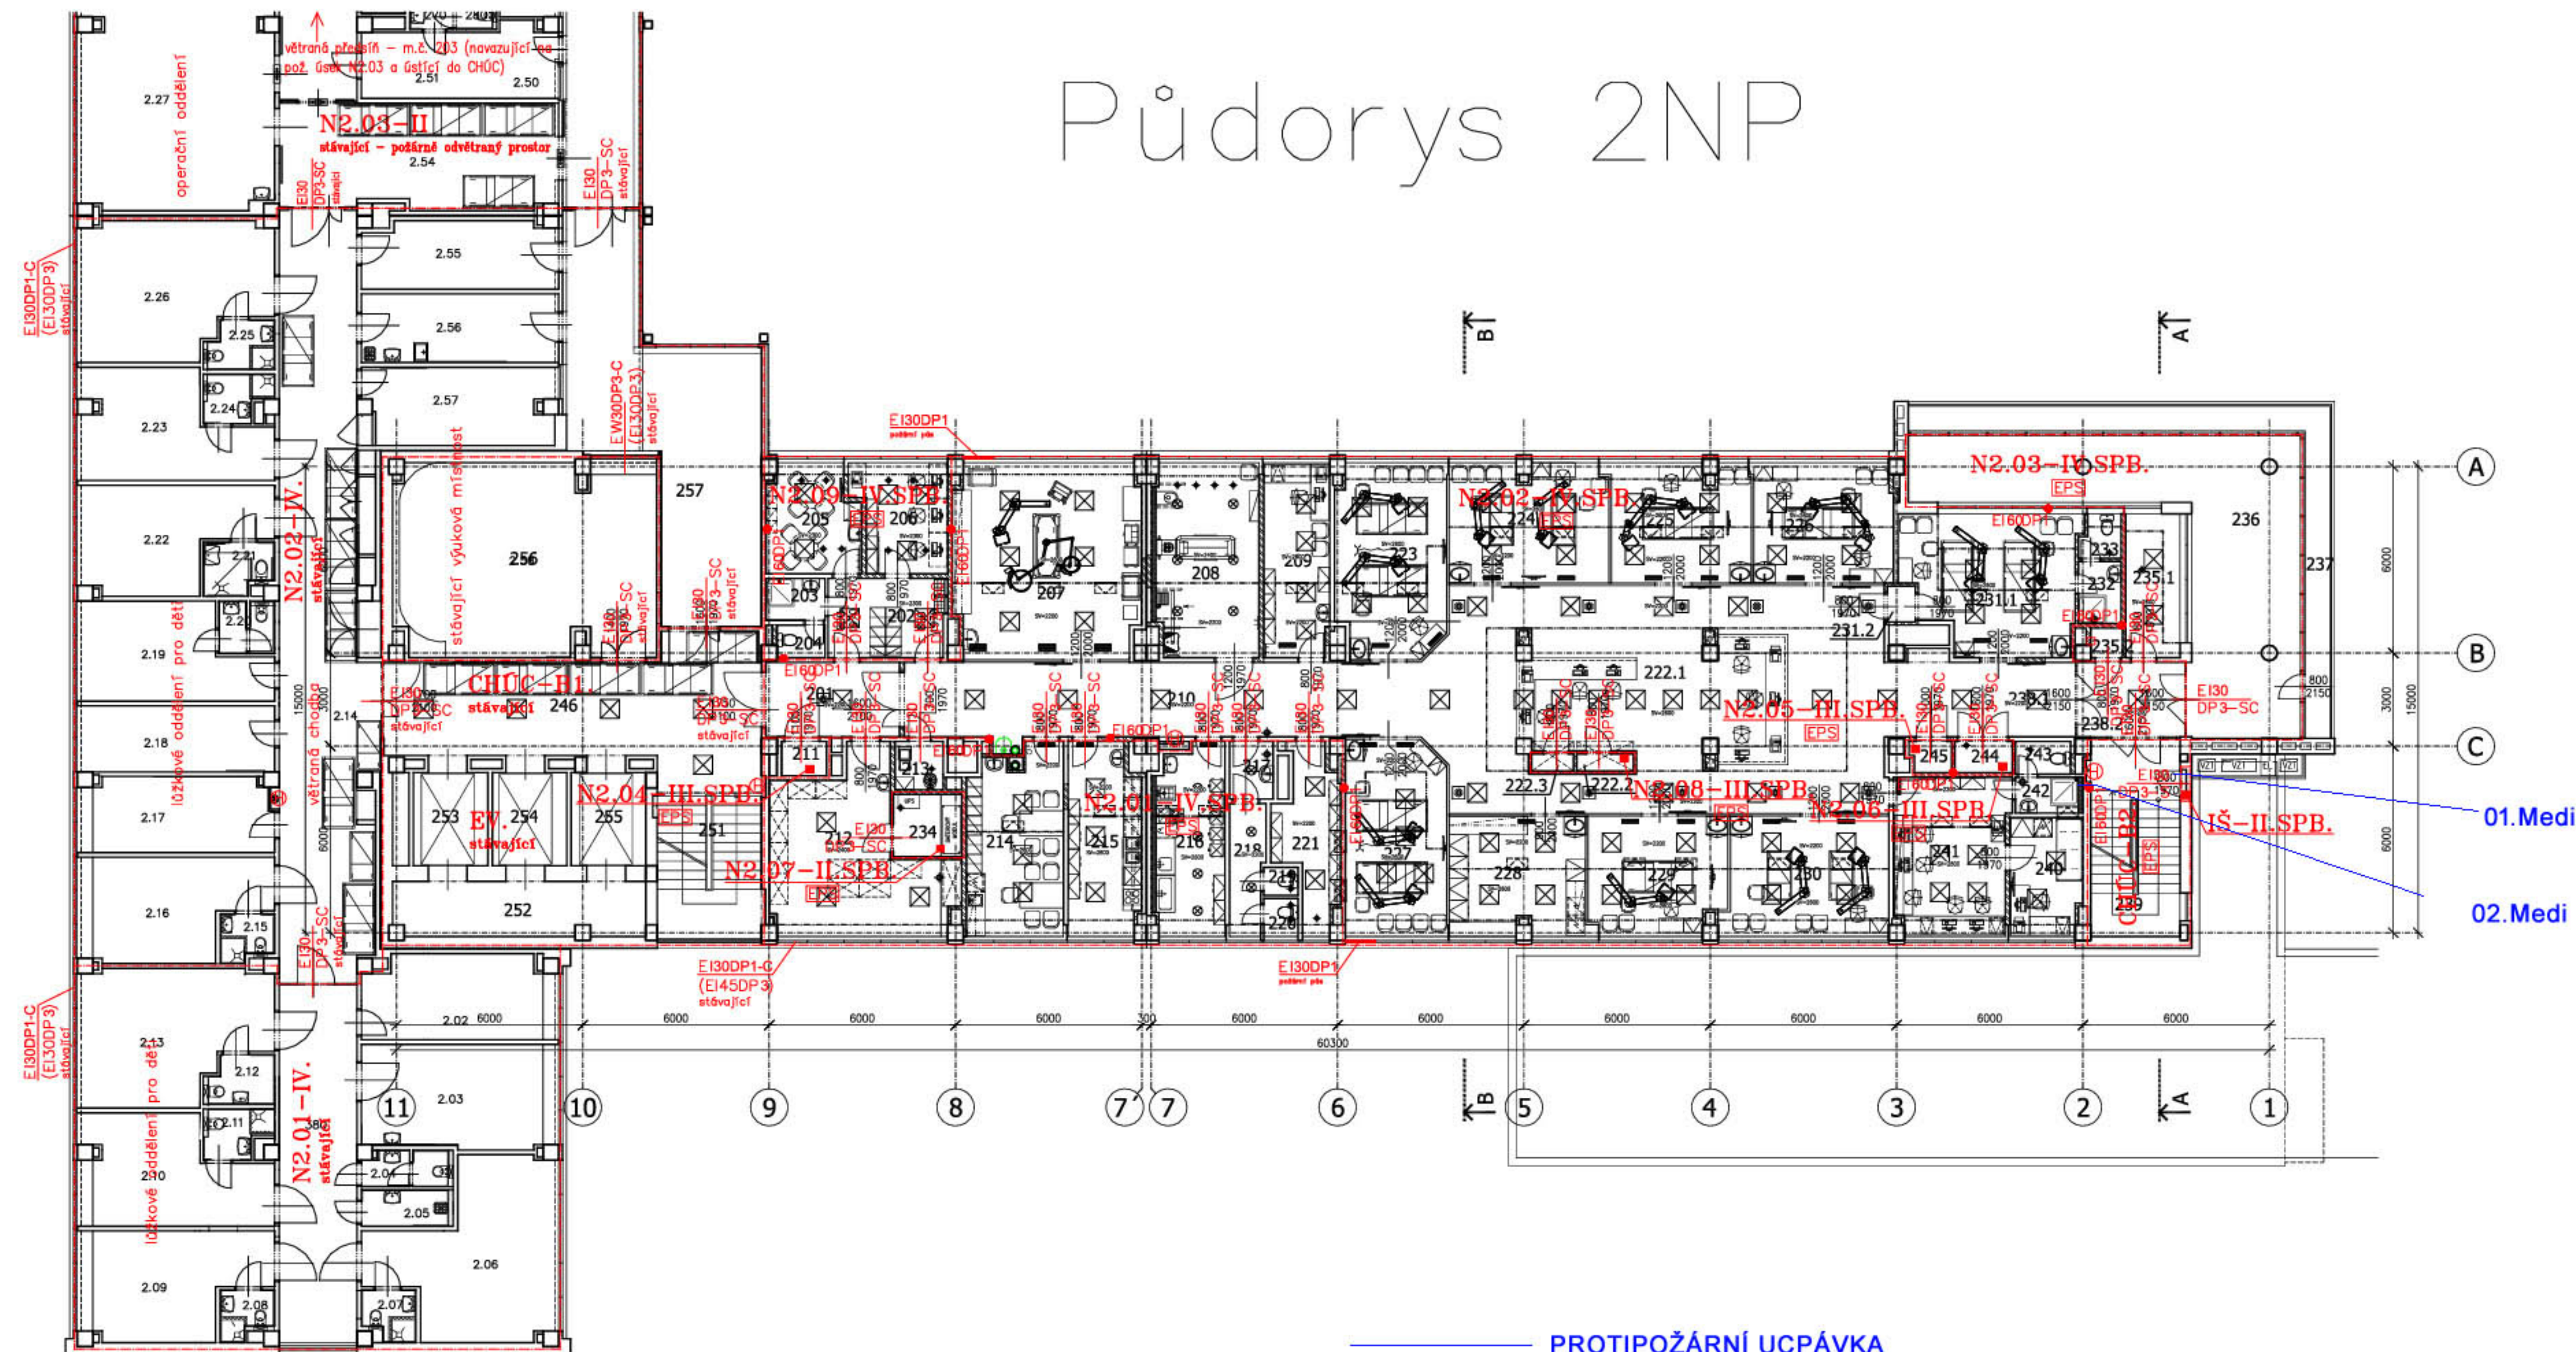

LEGENDA

- STÁVAJÍCÍ KONSTRUKCE
- NOVÉ KONSTRUKCE
- NOVÉ PÓRBETONOVÉ PRÍČKY (YTONG) TL.100(150)MM
- NOVÉ INTERIEROVÉ PROSKLENÉ STĚNY TL.CCA 80MM
- VNĚJŠÍ AL. PROSKLENÁ STĚNA TL.CCA 150-200MM
- NOVÉ ZDRAVOTNICKÉ ZAŘÍZENÍ
- NOVÝ NÁBYTEK
- VYŠETŘOVACÍ SVÍTIDLO
- STROPNÍ STATIV VČETNĚ MEDIJST
- NOVÉ ZAŘÍZOVACÍ PŘEDMĚTY

PROTIPOŽÁRNÍ UCPÁVKA

LEGENDA MÍSTNOSTÍ 2.NP

Č.M.	NÁZEV MÍSTNOSTI	PLOCHA (m ²)	S.V. (m)	PODLAHA	PODHLIED	POVRCH.ÚPRAVA STĚN
201	CHODBA	10,32	2,20	VINYL	AKU. RASTROVÝ	VINYL.PANELY, OMÍTKA
202	ŠPINAVÁČISTÁ ŠATNA	9,61	2,30	VINYL	AKU. RASTROVÝ	VINYL.SOKL, OMÍTKA
203	UMÝVÁRNA - NÁVŠTĚVY	2,57	2,30	VINYL PROTISKLUZNÝ	AKU. RASTROVÝ	KERAM. OBKLAD V=2020
204	WC - NÁVŠTĚVY	1,63	2,30	VINYL PROTISKLUZNÝ	AKU. RASTROVÝ	KERAM. OBKLAD V=1500
205	MÍSTNOST PRO NÁVŠTĚVY	10,02	2,30	VINYL	AKU. RASTROVÝ	VINYL.SOKL, OMÍTKA
206	STÁŽOVNA (SPISOVNA)	10,03	2,30	VINYL	AKU. RASTROVÝ	VINYL.SOKL, OMÍTKA
207	VYŠETŘOVNA	37,19	2,60	VINYL - VODIVÝ	AKU. RASTROVÝ	KFRAM. ORKI AD V=2020
208	KOUPELNA, WC - PACIENTI	21,10	2,40	VINYL	AKU. RASTROVÝ	KERAM. OBKLAD V=2020
209	PRACOVNA STANIČNÍ SESTRY	13,18	2,60	VINYL	AKU. RASTROVÝ	VINYL.SOKL, OMÍTKA
210	CHODBA	43,30	2,20	VINYL VODIVÝ	AKU. RASTROVÝ	VINYL.SOKL, OMÍTKA
211	ROZVODNA	1,60	2,72	VINYL	OMÍTKA	OMÍTKA
212	SKLAD	26,42	2,40	VINYL	AKU. RASTROVÝ	VINYL.SOKL, OMÍTKA
213	ÚKLIDOVÁ KOMORA	2,40	2,30	VINYL	AKU. RASTROVÝ	KERAM. OBKLAD V=1500
214	DENNÍ MÍSTNOST - PERSONÁL	18,03	2,60	VINYL	AKU. RASTROVÝ	KERAM. OBKLAD V=1500
215	KUCHYNKA - PACIENTI	13,98	2,60	VINYL	AKU. RASTROVÝ	KFRAM. ORKI AD V=1500
216	ČISTIČ MÍSTNOST	13,94	2,60	VINYL PROTISKLUZNÝ	AKU. RASTROVÝ	KERAM. OBKLAD V=2020
217	PŘEDSÍŇ WC - PERSONÁL	2,59	2,20	VINYL PROTISKLUZNÝ	AKU. RASTROVÝ	KERAM. OBKLAD V=1500
218	CHODBA WC - PERSONÁL	4,61	2,20	VINYL PROTISKLUZNÝ	AKU. RASTROVÝ	KERAM. OBKLAD V=1500
219	WC - PERSONÁL	0,99	2,20	VINYL PROTISKLUZNÝ	AKU. RASTROVÝ	KFRAM. ORKI AD V=1500
220	WC - PERSONÁL	1,35	2,20	VINYL PROTISKLUZNÝ	AKU. RASTROVÝ	KERAM. OBKLAD V=1500
221	SKLAD	9,34	2,20	VINYL	AKU. RASTROVÝ	VINYL.SOKL, OMÍTKA
222.1	CENTRÁLNÍ PRACOVNÍSTĚ	98,95	2,60	VINYL - VODIVÝ	AKU. RASTROVÝ	VINYL.PANELY, OMÍTKA
222.2	ROZVODNA	1,00	2,72	VINYL	OMÍTKA	OMÍTKA
222.3	ROZVODNA	0,74	2,72	VINYL	OMÍTKA	OMÍTKA

223	JIP - DVOULŮŽKOVÝ BOX	20,32	2,60	VINYL - VODIVÝ	AKU. RASTROVÝ	KERAM. OBKLAD V=2100
224	JIP 2L BOX KOJENCI	9,44	2,60	VINYL VODIVÝ	AKU. RASTROVÝ	KERAM. OBKLAD V=2100
225	JIP - JEDNOI ÚŽKOVÝ BOX	7,12	2,60	VINYL - VODIVÝ	AKU. RASTROVÝ	KFRAM. ORKI AD V=2100
226	JIP - JEDNOLŮŽKOVÝ BOX	7,29	2,60	VINYL - VODIVÝ	AKU. RASTROVÝ	KERAM. OBKLAD V=2100
227	JIP DVOULŮŽKOVÝ BOX	20,32	2,60	VINYL VODIVÝ	AKU. RASTROVÝ	KERAM. OBKLAD V=2100
228	PŘÍPRAVNA LÉKŮ	7,21	2,60	VINYL - VODIVÝ	AKU. RASTROVÝ	KERAM. OBKLAD V=2100
229	JIP - JEDNOLŮŽKOVÝ BOX	6,53	2,60	VINYL - VODIVÝ	AKU. RASTROVÝ	KERAM. OBKLAD V=2100
230	JIP - 2L BOX - KOJENCI	20,08	2,60	VINYL - VODIVÝ	AKU. RASTROVÝ	KERAM. OBKLAD V=2100
231	JIP - DVOULŮŽKOVÝ BOX	21,23	2,60	VINYL - VODIVÝ	AKU. RASTROVÝ	KERAM. OBKLAD V=2100
232	UMÝVÁRNA	2,74	2,20	VINYL PROTISKLUZNÝ	AKU. RASTROVÝ	KERAM. OBKLAD V=2020
233	WC	1,75	2,20	VINYL PROTISKLUZNÝ	AKU. RASTROVÝ	KERAM. OBKLAD V=1500
234	MÍSTNOST UPS	1,40	2,72	VINYL	OMÍTKA	VINYL.SOKL, OMÍTKA
235.1	SKLAD	8,09	2,60	VINYL - VODIVÝ	AKU. RASTROVÝ	VINYL.SOKL, OMÍTKA
235.2	SKLAD	0,97	2,72	VINYL - VODIVÝ	OMÍTKA	VINYL.SOKL, OMÍTKA
236	SKLAD	53,71	2,72	VINYL	OMÍTKA	VINYL.SOKL, OMÍTKA
237	BALKÓN	22,44	2,72	KER.DLAŽBA	OMÍTKA	
238.1	CHODBA	4,76	2,20	VINYL - VODIVÝ	AKU. RASTROVÝ	VINYL.PANELY, OMÍTKA
238.2	CHODBA	7,96	2,20	VINYL - VODIVÝ	AKU. RASTROVÝ	VINYL.PANELY, OMÍTKA
239	SCHODIŠTĚ	8,30	2,72	VINYL	AKU. RASTROVÝ	VINYL.SOKL, OMÍTKA
240	PRACOVNA VEDOUCÍHO LÉKAŘE	8,72	2,60	VINYL	OMÍTKA	OMÍTKA
241	PRACOVNA LÉKAŘŮ	8,47	2,60	VINYL	AKU. RASTROVÝ	VINYL.SOKL, OMÍTKA
242	UMÝVÁRNA	2,50	2,20	VINYL PROTISKLUZNÝ	AKU. RASTROVÝ	KERAM. OBKLAD V=2020
243	WC	1,86	2,20	VINYL PROTISKLUZNÝ	AKU. RASTROVÝ	KERAM. OBKLAD V=1500
244	ROZVADĚČ NN	1,85	2,72	VINYL	OMÍTKA	OMÍTKA
245	ROZVADĚČ NN	1,28	2,72	VINYL	OMÍTKA	OMÍTKA
246	CHODBA	43,55	2,50		AKU. RASTROVÝ	
UŽITNÁ PLOCHA CELKEM:		740,71				

LEGENDA NEDOTČENÝCH MÍSTNOSTÍ			
251	SCHODIŠTĚ	19,77	2,72
252	SKLAD	14,14	2,72
253	VÝTAHOVÁ ŠACHTA	7,20	
254	VÝTAHOVÁ ŠACHTA	7,20	
255	VÝTAHOVÁ ŠACHTA	7,20	
256	DĚTSKÁ MÍSTNOST	50,63	2,72
257	CHODBA	30,23	2,72
UŽITNÁ PLOCHA CELKEM:		136,37	

POZNÁMKA

- NA CHODBÁCH BUDOU OSAZENY OCHRANNÉ PLÁTY VÝŠKY 1250MM.
- ROHY NA CHODBÁCH A VE SPOLEČNÝCH PROSTORÁCH (S PŘÍSTUPEM PACIENTŮ) BUDOU KRYTY AL. ROHOVNÍKY.
- POVRCHY DVEŘÍ ORIENTOVANÝCH DO CHODBY BUDOU OPATŘENY OCHRANNÝMI PLÁTY DO VÝŠKY 1250MM, U DVEŘÍ OTEVÍRANÝCH DO CHODBY BUDOU PLÁTY PROVEDENY OBOUSTRANNĚ.
- VŠECHNY OKNA BUDOU OPATŘENY VENKOVNÍMI ELEKTRICKY OVLÁDANÝMI AL. ŽALUZIEMI.
- ROZMĚRY VŠECH KONSTRUKCÍ JE NUTNO PŘED VLASTNÍ REALIZACÍ OVĚŘIT NA STAVBĚ!

±0,000=230,00 m.n.m. Souřadnicový systém : JTSK Výškový systém : Bpv

DOKUMENTACE PRO STAVEBNÍ POVOLENÍ			
OBJEDNATEL:		FAKULTNÍ NEMOCNICE OLOMOUC, p.o., I. P. PAVLOVA 185/6, 779 00 OLOMOUC	
VEDOUcí PROJEKTANT:		ING. VERONIKA PALÍŠKOVÁ	
ZODP. PROJEKTANT:		ING. ALEŠ TUČEK	
VYPRACOVAL:		ING. TOMÁŠ POLÁŠEK	
KONTROLOVAL:		ING. ALEŠ TUČEK	
KRAJ : OLOMOUCKÝ KRAJ		STAV. ORAD : OLOMOUC	
NÁZEV AKCE:		STAVEBNÍ ÚPRAVY OBJEKTU Q2 DĚTSKÁ KLINIKA	
NÁZEV OBJEKTU:		S0 01 - DĚTSKÁ KLINIKA	
NÁZEV PŘÍLOHY:		PŮDORYS 2.NP - NOVÝ STAV	
STUPEN:		DSP	
DATUM:		11/2018	
FORMÁT/POČET STR.:		B 8	
MĚRÍTKO:		1:125	
ARCHIVNÍ ČÍSLO:		Č. ZAK. 18009	
SOUBOR DWG:		ČÍSLO SOUPRAVY	
Č. PŘÍLOHY:		18009-DSP-D.1.3-SO01-02-R01	