



SCHODIŠTĚ 3.NP

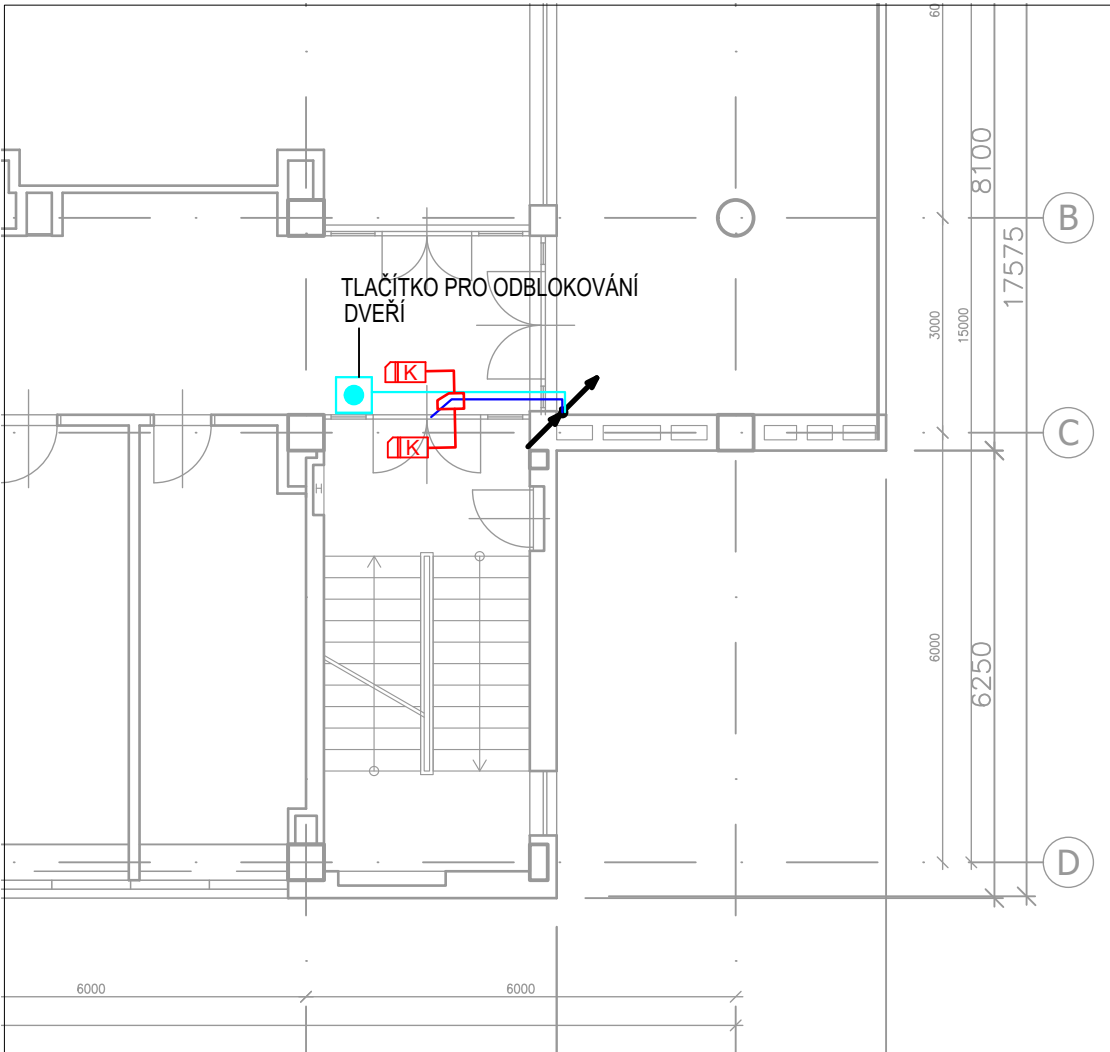


SCHODIŠTĚ 4.NP

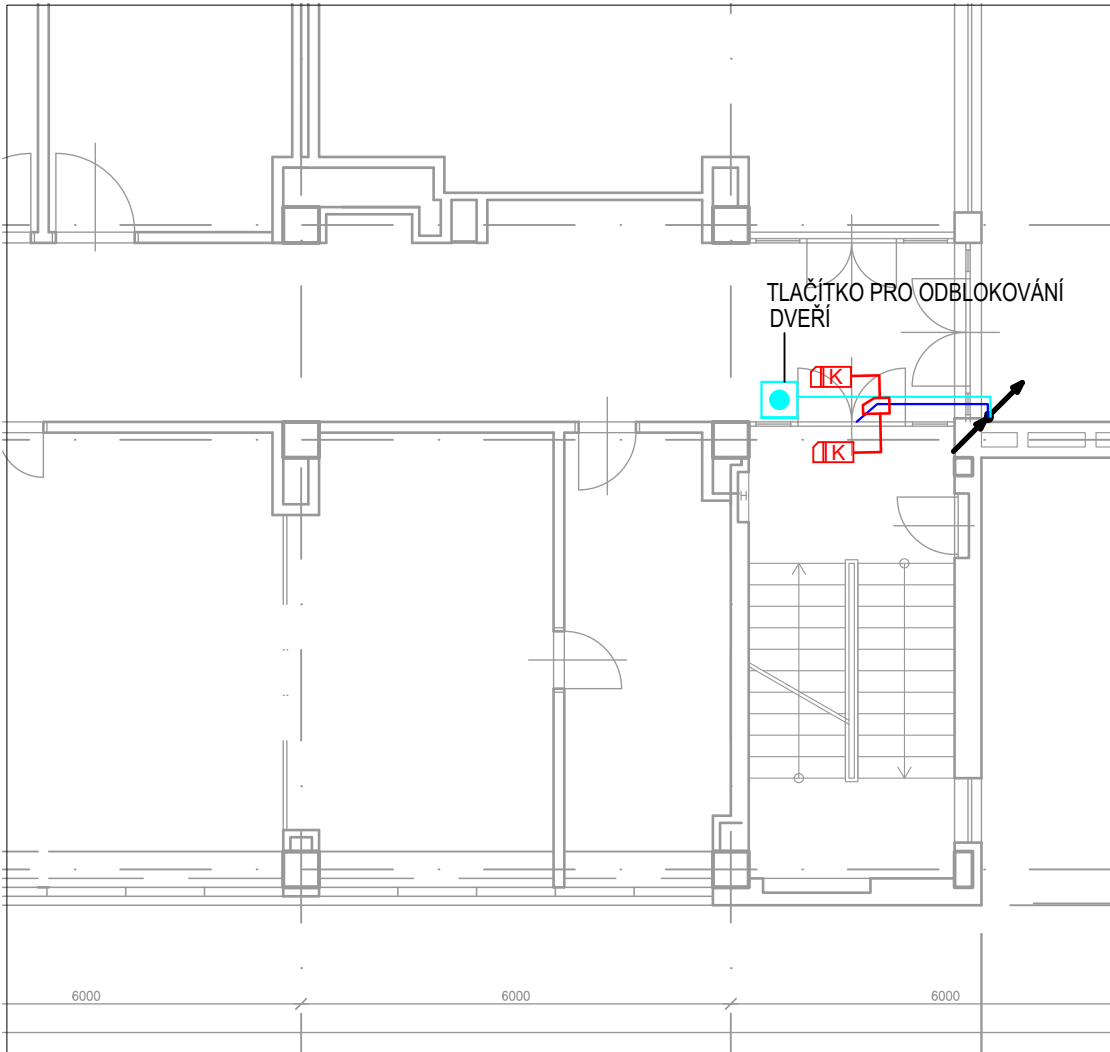



Legenda:

- Ústředna EPS
- Optickokouřový hlásič
- Tlačítkový hlásič
- Optickokouřový hlásič nad podhledem
- Externí zobrazovací tablo
- Paralelní světelná instalace
- Rozhlasová ústředna v rozvaděči rozvaděči RACK 19" 600x800 36U
- Reproduktor stropní pro vestavnou montáž ERO
- Reproduktor skříňkový pro montáž na stěnu ERO
- Mikrofonní stanice

SCHODIŠTĚ 5.NP

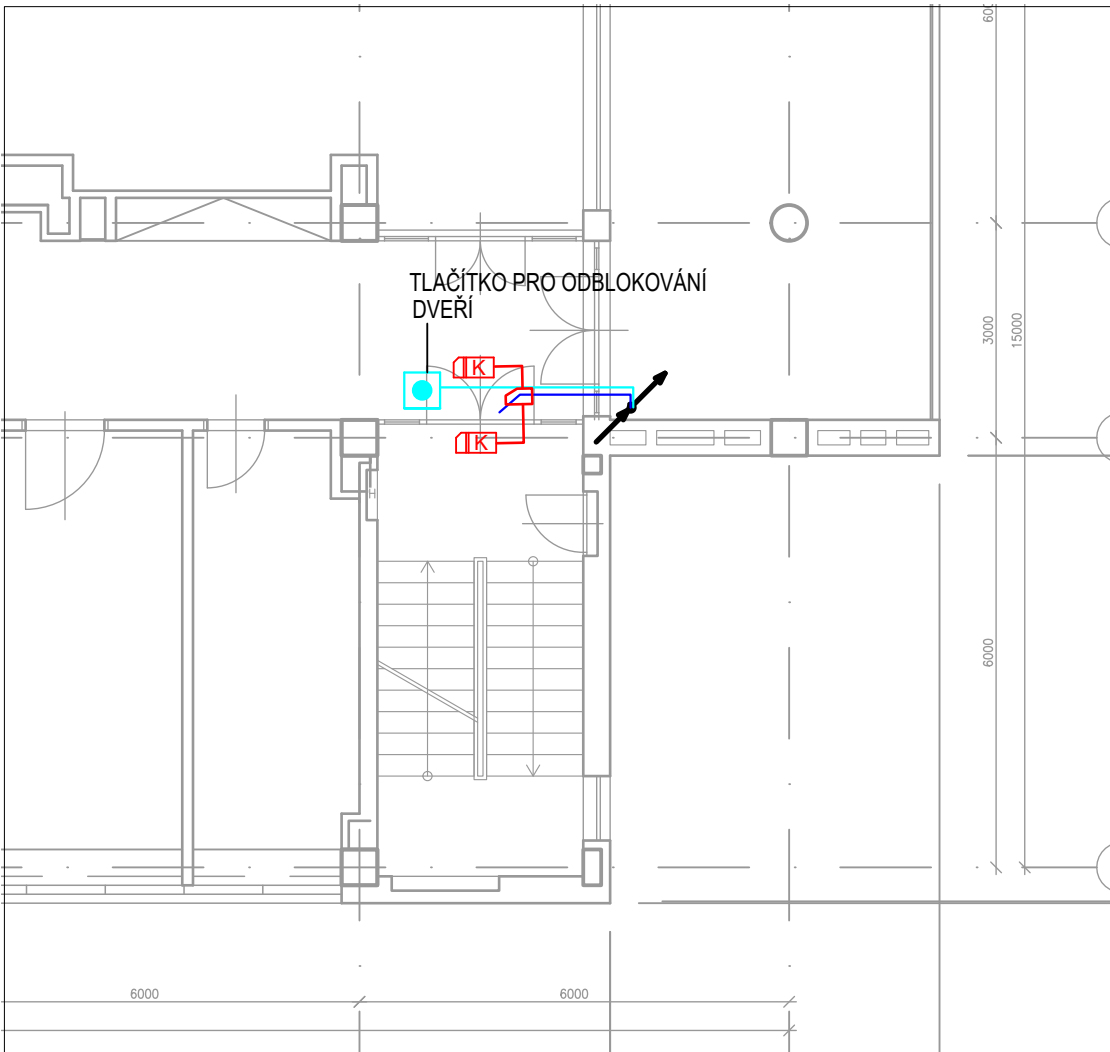

SCHODIŠTĚ 6.NP

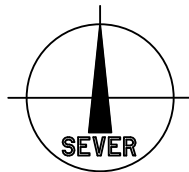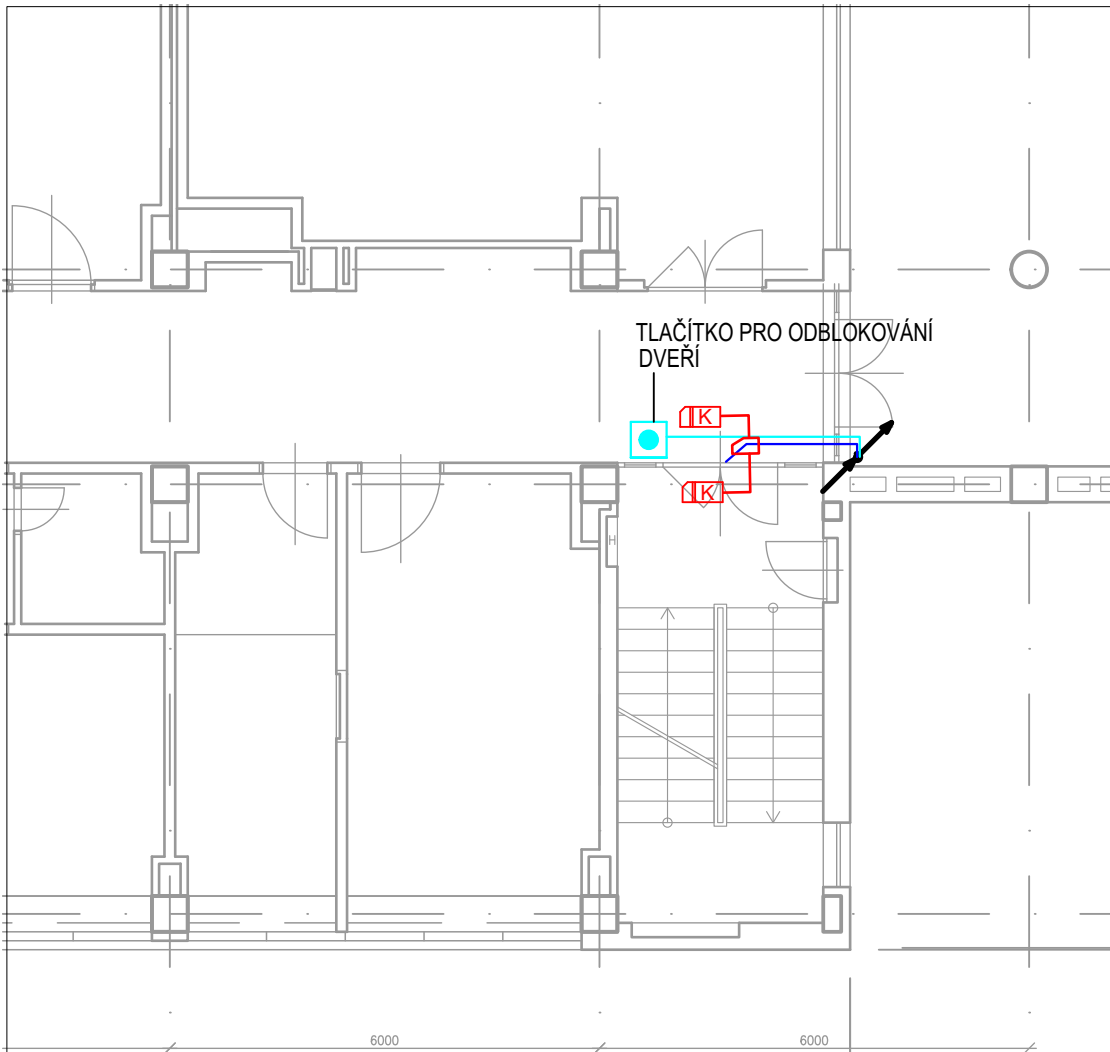

Souřadnicový systém : JTSK  
Výškový systém : Bpv  
±0,000=XXX,XX m.n.m.

|                                                                             |                          |                                                                               |   |                   |
|-----------------------------------------------------------------------------|--------------------------|-------------------------------------------------------------------------------|---|-------------------|
| DOKUMENTACE PRO PROVEDENÍ STAVBY                                            |                          |                                                                               |   |                   |
| OBJEDNATEL :                                                                |                          |                                                                               | <br>FAKULTNÍ NEMOCNICE <sup>®</sup><br>OLOMOUC                                                             |                   |
| FAKULTNÍ NEMOCNICE OLOMOUC, p.o.,<br>I. P. PAVLOVA 185/6,<br>779 00 OLOMOUC |                          |                                                                               |   |                   |
| VEDOUcí PROJEKTANT                                                          | ING. VERONIKA PALÍŠKOVÁ  |                                                                               | <br>KANIA, a.s. Špálava 80/9, 702 00 Ostrava - Privoz<br>tel: 596 243 487<br>e-mail: info@kania-ostrava.cz |                   |
| ZODP. PROJEKTANT                                                            | ING. MICHAELA TRUHLÁŘOVÁ |                                                                               |   |                   |
| VYPRACOVAL                                                                  | PETR SUCHOMEL            |                                                                               |   |                   |
| KONTROLOVAL                                                                 |                          |                                                                               |   |                   |
| KRAJ : OLOMOUCKÝ KRAJ                                                       |                          | STAV. ÚŘAD : OLOMOUC                                                          |   |                   |
| NÁZEV AKCE :<br><br>STAVEBNÍ ÚPRAVY OBJEKTU Q2<br>-<br>DĚTSKÁ KLINIKA       |                          |                                                                               |   |                   |
| NÁZEV OBJEKTU :<br>SO 01                                                    |                          | ČÁST :<br>D.1.4.7. ELEKTRICKÁ POŽÁRNÍ SIGNALIZACE<br>- NOUZOVÝ ZVUKOVÝ SYSTÉM | STUPEN   | DSPS              |
|                                                                             |                          |                                                                               | DATUM   | 06/2021           |
|                                                                             |                          |                                                                               | FORMÁT/POČET STR.   | 8xA4              |
|                                                                             |                          |                                                                               | MĚŘÍTKO   | 1:100             |
|                                                                             |                          |                                                                               | ARCHIVNÍ ČÍSLO   |                   |
| NÁZEV PŘÍLOHY :                                                             |                          | Č. ZAK.                                                                       | 18009   | ČÍSLO<br>SOUPRAVY |
| PŮDORYS SCHODIŠTĚ 3NP, 4NP, 5NP, 6NP                                        |                          |                                                                               | 18009-DPS-D.1.4.7-SO 01.07   |                   |