


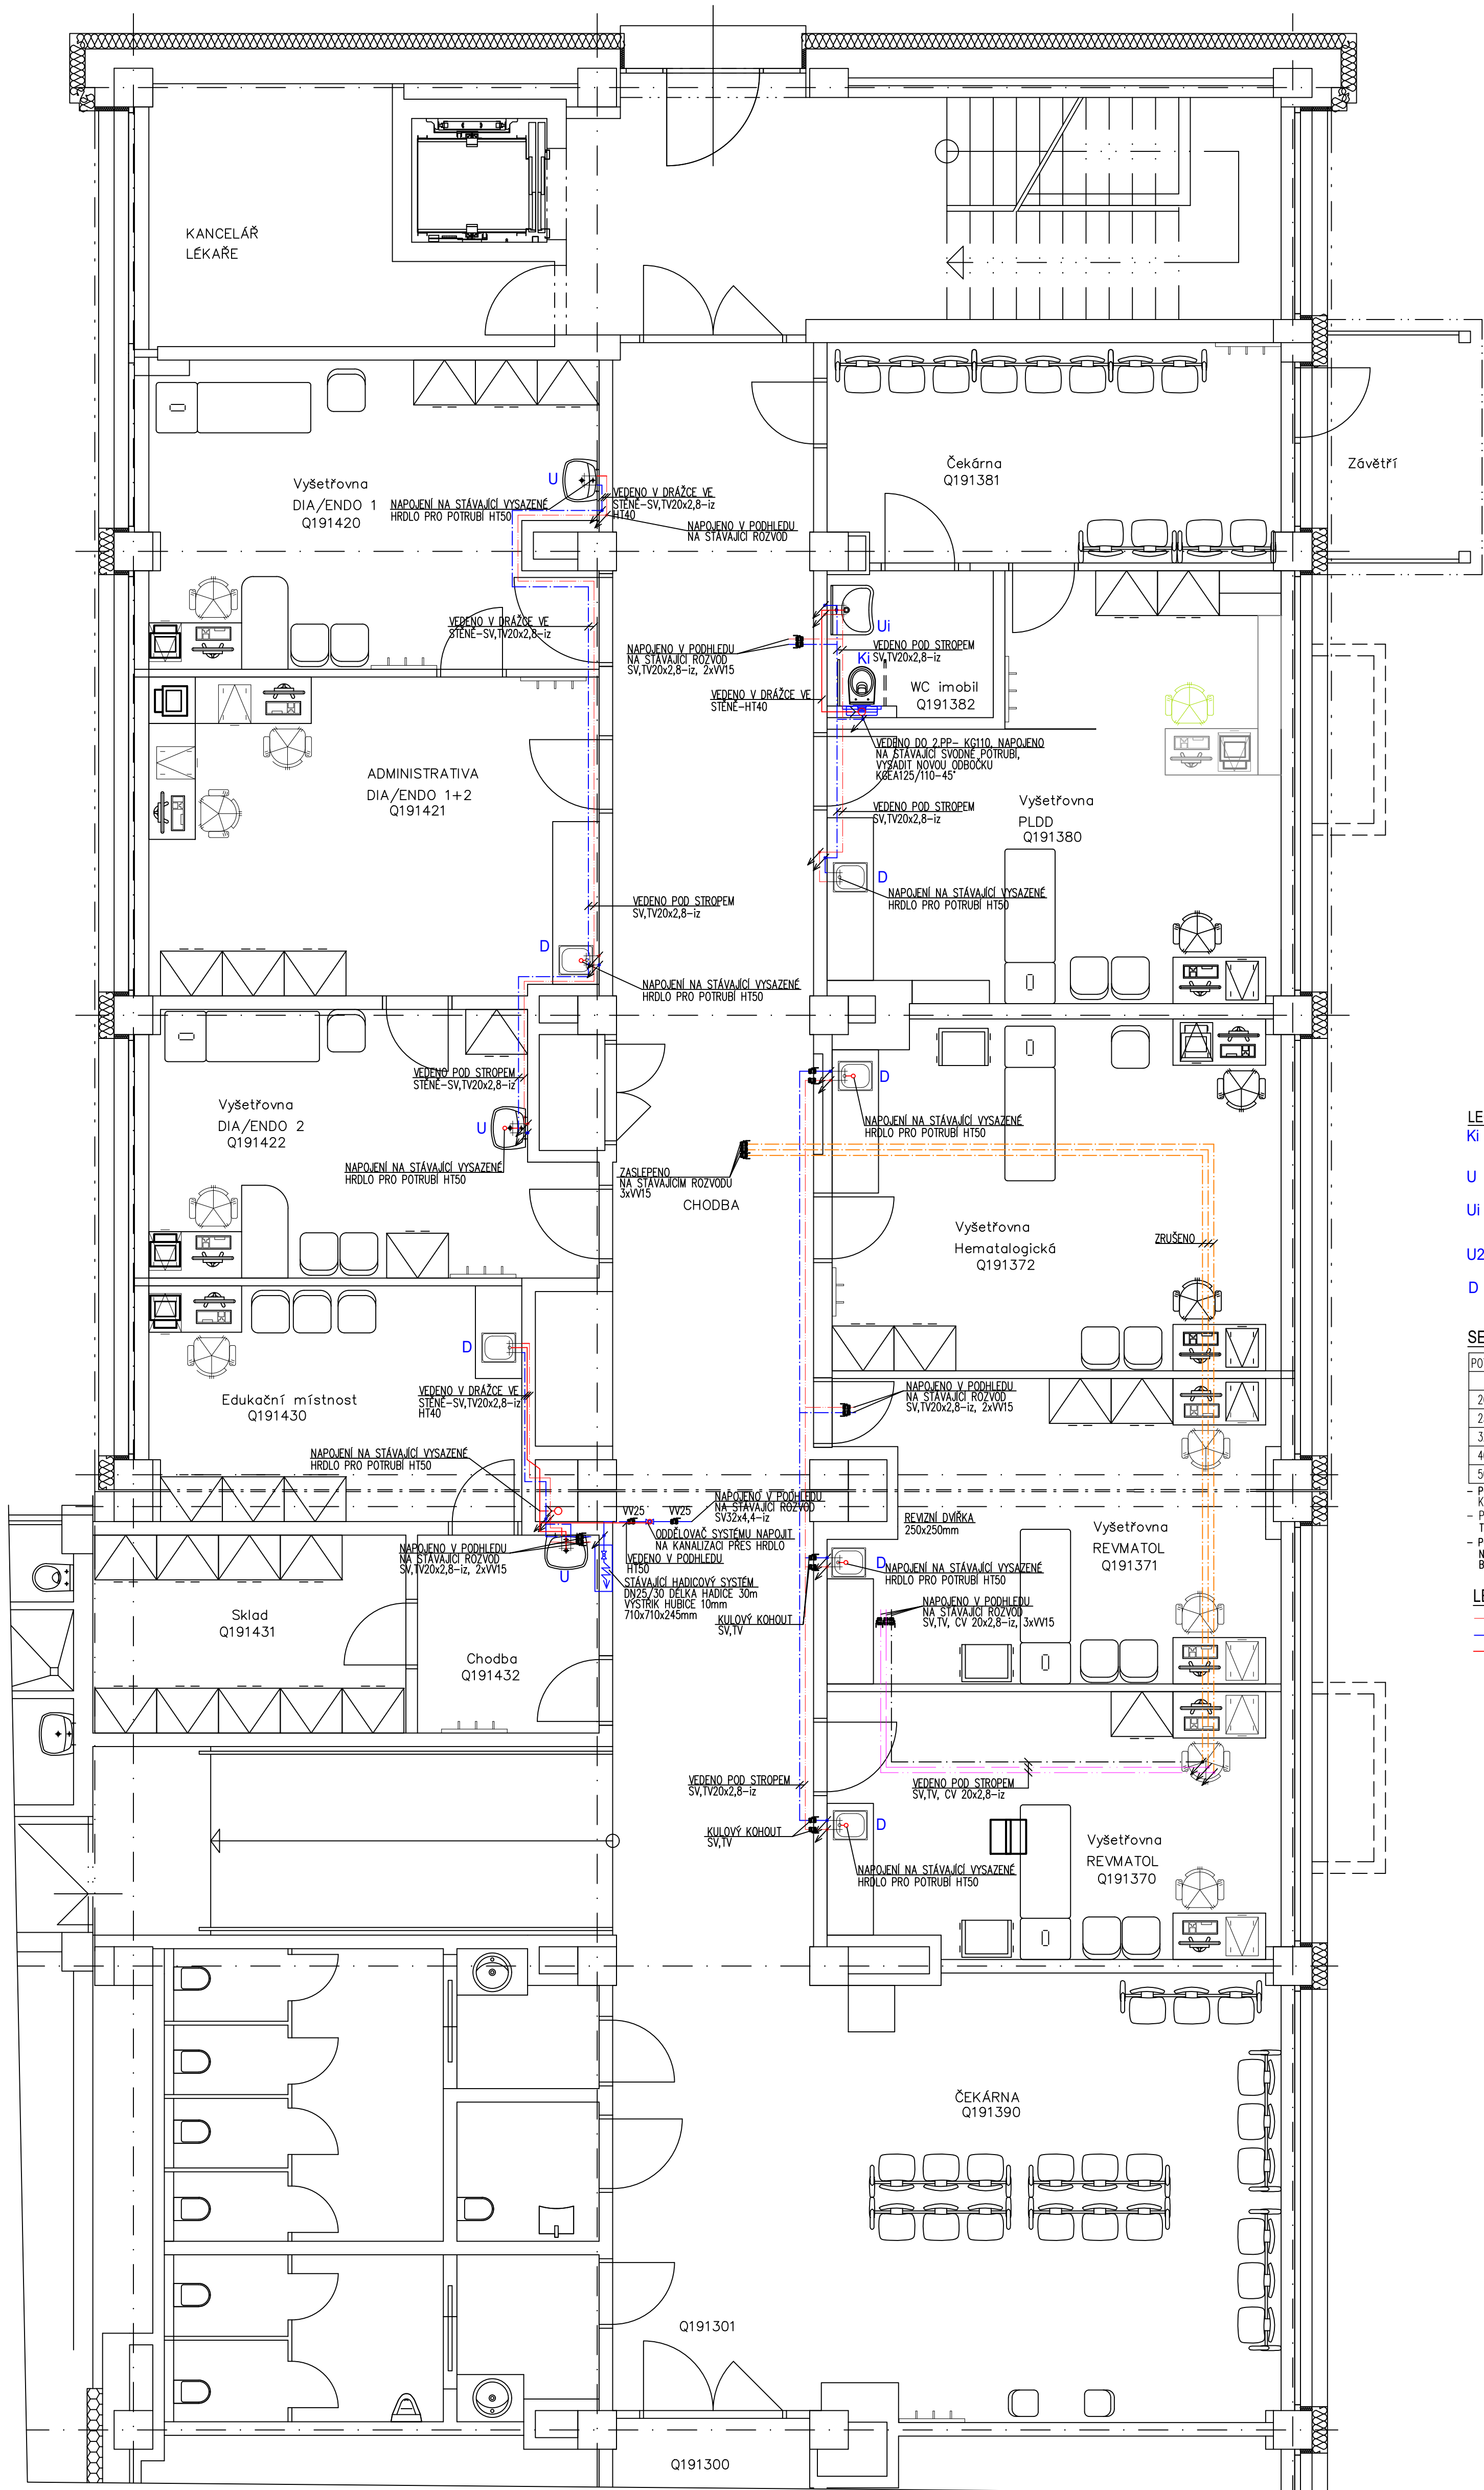

- LEGENDA ZAŘÍZOVACÍCH PŘEDMĚTŮ:**
- KI** ZÁVĚSNÝ KLOZET PRO INVALIDY 70cm (SEDAČÍ VÝŠKA 50cm), PRVEK PRO ZÁVĚS WC PRO ZABUDOVÁNÍ PŘED MASIVNÍ STĚNU S OHLAŠOVACÍM TLAČÍTKEM V BĚLÉM PROVEDENÍ, KLOZETOVÉ SEDÁTKO ANTIKBAK S DĚTSKOU REDUKCÍ, TĚPEVNÉ MADLO NA ZEDĚ DÉLKA 85cm, 1x SKLOPNÉ MADLO NA ZEDĚ DÉLKA 85cm
 - U** KERAMICKÉ UMÝVADLO 50cm vč. instalací sady, STOJÁNKOVÁ BATERIE S KERAMICKOU KARTUŠÍ, FLEXIBILNÍ PŘÍPOJ. HADICE vč. ROH. VENTILU 1/2"-3/8", ZAPACHOVÁ UZÁVĚRKA DN40 vč. UMÝVADLOVÉHO VTOKU A POLOSLoupY
 - UI** UMÝVADLO PRO TĚLESNÉ POSTIŽENÉ 64x55cm, STOJÁNKOVÁ BATERIE UMÝVADLOVÁ S KERAMICKOU KARTUŠÍ A PÁKOVÝM OVLÁDÁNÍM, FLEXIBILNÍ PŘÍPOJOVACÍ HADICE vč. ROH. VENTILU 1/2"/3/8", PODOMÍTKOVÁ POCHROMOVANÁ ZAPACHOVÁ UZÁVĚRKA G5/4" vč. UMÝVADLOVÉHO VTOKU, 1x PEVNÉ MADLO NA ZEDĚ DÉLKA 60cm, SKLOPNÉ ZRCADLO 60x40cm-10"
 - U2** VESTAVNÉ UMÝVADLO JE DODÁVKOU INTERIÉRU, Z- STOJÁNKOVÁ BATERIE S KERAMICKOU KARTUŠÍ, FLEXIBILNÍ PŘÍPOJ. HADICE vč. ROH. VENTILU 1/2"-3/8", ZAPACHOVÁ UZÁVĚRKA DN40 vč. UMÝVADLOVÉHO VTOKU
 - D** DŘEZ JE DODÁVKOU INTERIÉRU, Z- DŘEZOVÁ VODOVODNÍ STOJÁNKOVÁ BATERIE S KERAMICKOU KARTUŠÍ, ZAPACHOVÁ UZÁVĚRKA DN50 vč. VTOKU, ROH. VENTIL 1/2"/3/8"-2ks


SEZNAM TEPELNÝCH IZOLACÍ:

POTRUBÍ S ČEDIČOVÝMI VLÁKNY PP-RCT	TEPLÁ VODA		STUDENÁ VODA	
	20x2,8	22/30	22/20	
	25x3,5	28/30	28/20	
	32x4,4	35/40	35/20	
	40x5,5	42/40	42/20	
	50x6,9	50/40	52/20	

- POTRUBÍ VEDENÉ VOLNĚ BUDE IZOLOVANO IZOLACÍ, KTERÁ BUDE KASIROVÁNA AL FOLII
- POTRUBÍ STUDENÉ VODY BUDE IZOLOVANO NAVLEKOVÝMI TRUBICEMI Z PENOVÉHO POLYETYLENU
- POTRUBÍ VEDOUcí V PODLAŽE A VE STĚNĚ BUDE IZOLOVANO NAVLEKOVÝMI TRUBICEMI Z PENOVÉHO POLYETYLENU BEZ POWEROVÉ ÚPRAVY II. 10mm

LEGENDA POTRUBÍ:

- ROZVOD TEPLÉ VODY- TV
- ROZVOD STUDENÉ VODY- SV
- KANALIZACE SPLÁŠKOVÁ

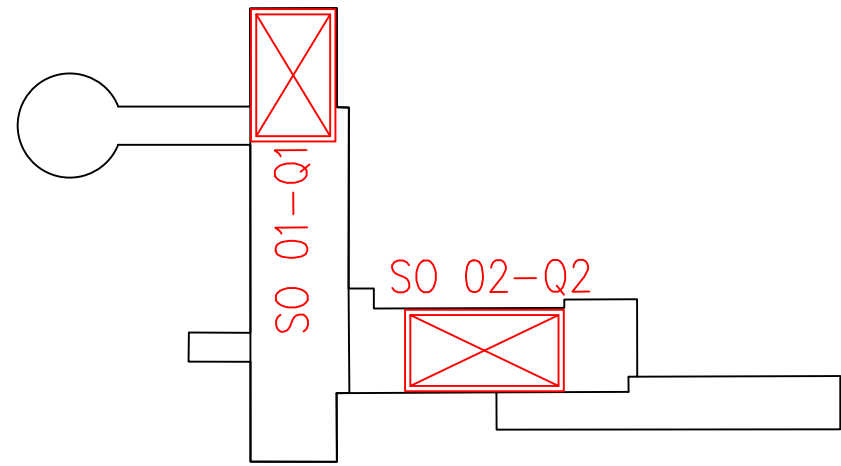

Archivní číslo objednávky: VZ-2022-000810

Zakázka: Stavební úpravy budovy Q ambulance a zázemí dětské kliniky		M&B eProjekce s.r.o. Čechova 106/2a, Plesov 750 02 email: info@eprojekce.cz tel: 581 110 817
Investor: Fakultní nemocnice Olomouc, I.P. Pavlova 185/6, 779 00 Olomouc,		Datum: 05/2024 Číslo: 00098855
Vypracoval: David Klimeš		Měřítko: 1:50 Stupeň: DPS
Označení výkresu: ZDRAVOTNÉ TECHNICKÉ INSTALACE Q1 - Pádorys 1.PP		Číslo výkresu: D.1.4_a_02