
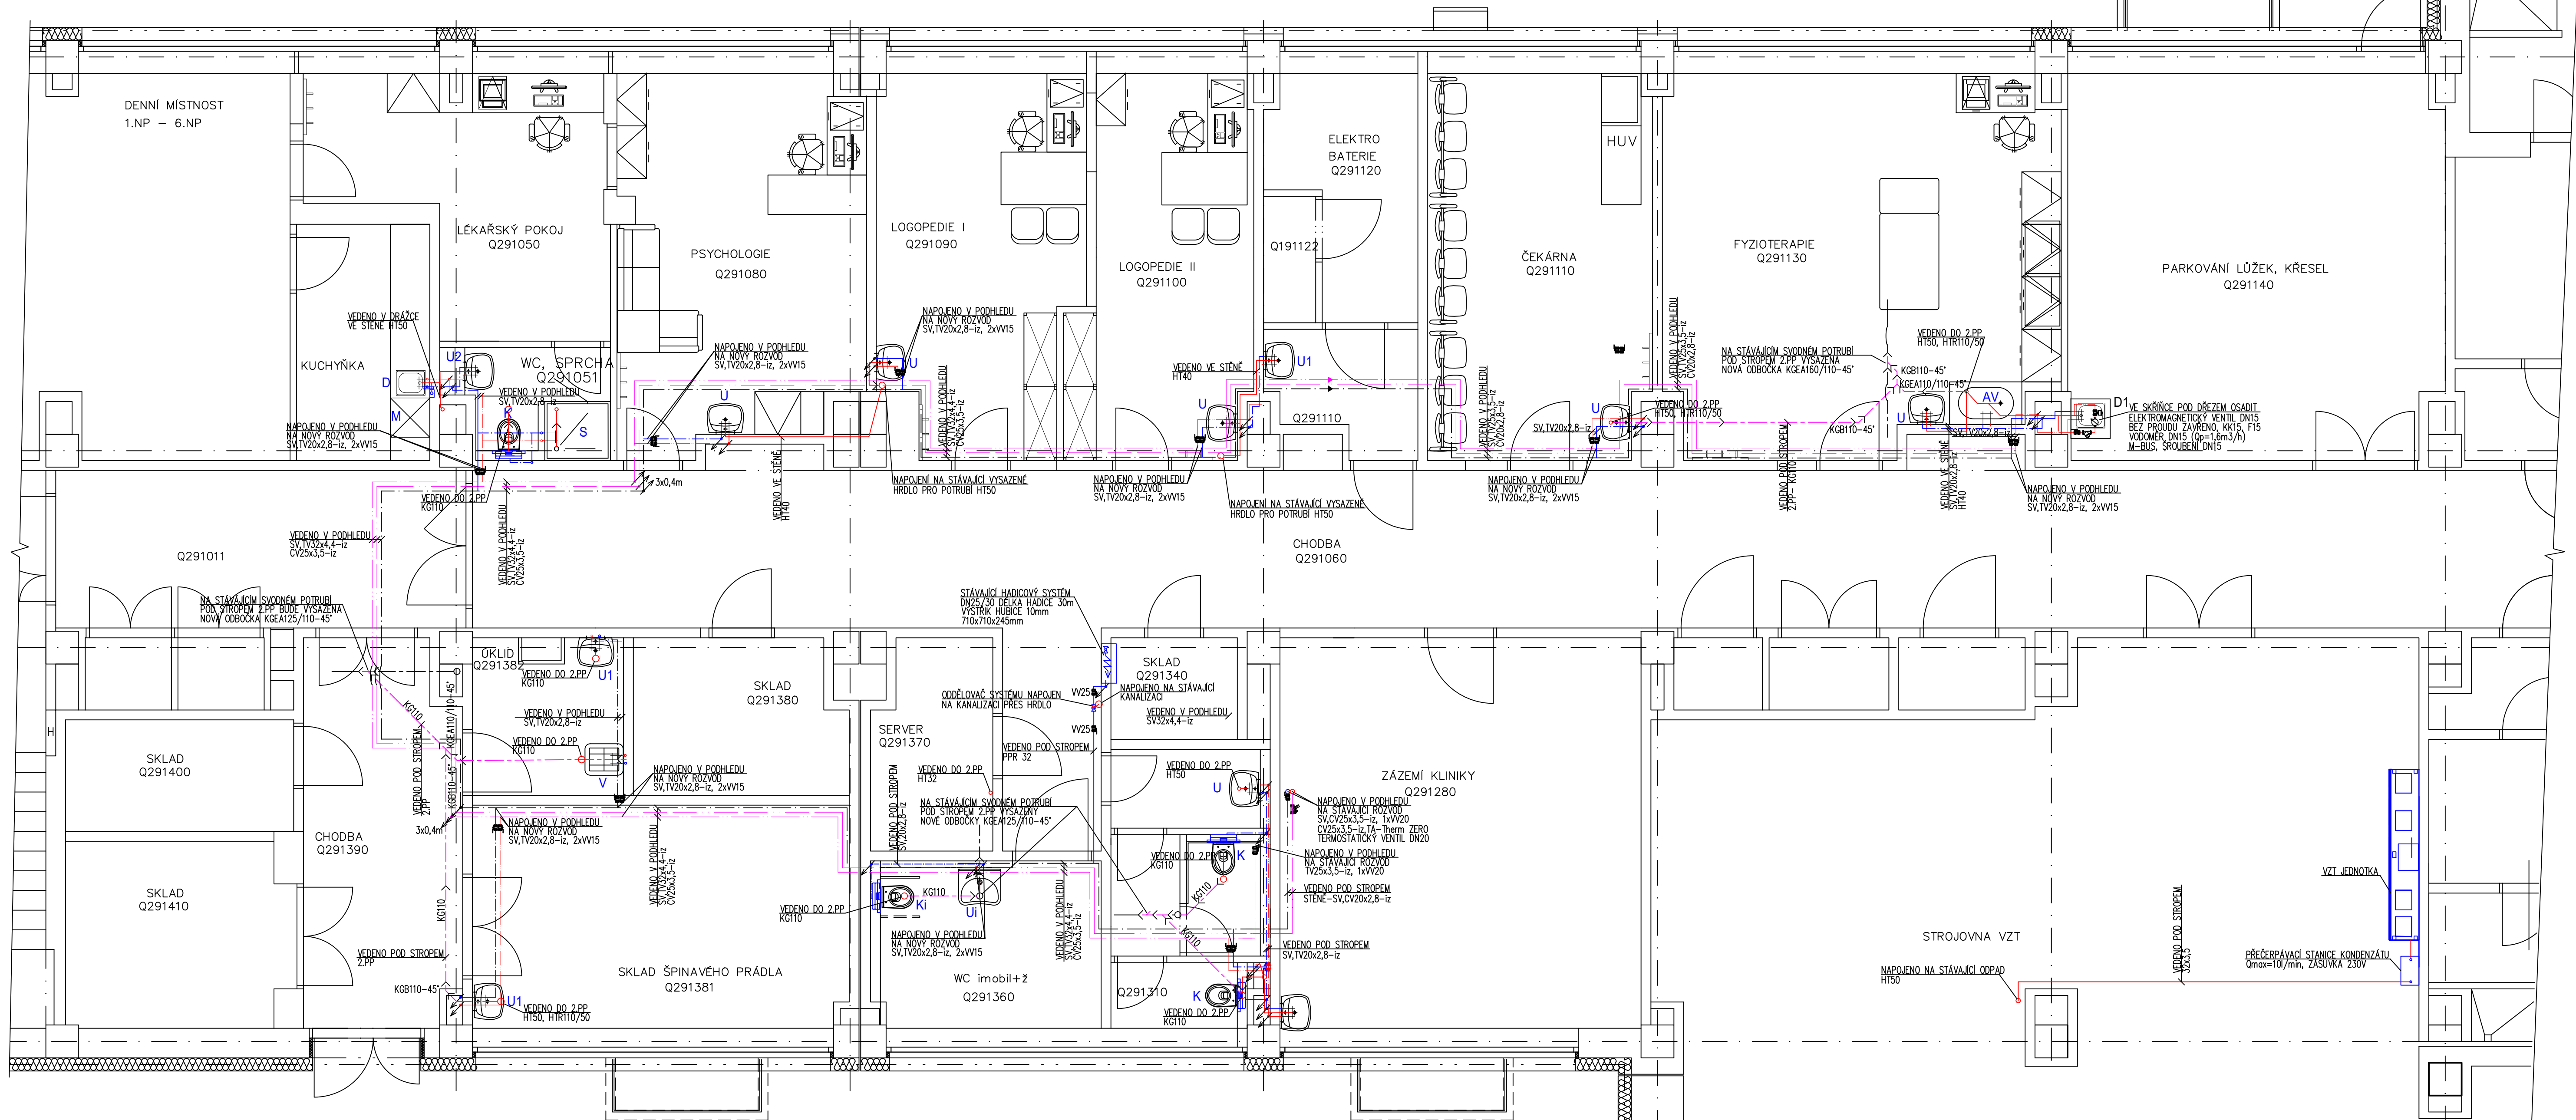


DETAIL KANALIZAČNÍHO POTRUBÍ V 2.PP

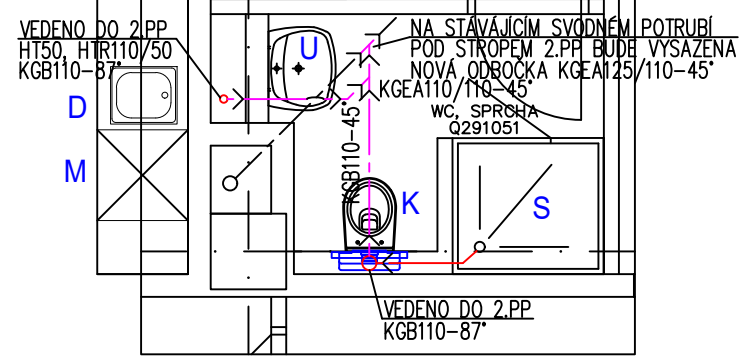

LEGENDA ZAŘIZOVACÍCH PŘEDMĚTŮ:

- K** ZÁVĚSNÝ KLOZET S HLUBOKÝM SPLACHOVÁNÍM, PŘEKV PRO ZÁVĚS, WC PRO ZABUDOVÁNÍ PŘED MASIVNÍ STĚNU S OVLÁDÁNÍM TLAČÍTKEM V BÍLÉM PROVEDENÍ, KLOZETOVÉ SEDÁTKO S POKLOPEM ANIBAK SOFT CLOSE
- Ki** ZÁVĚSNÝ KLOZET PRO INVALIDY 70cm (SEDAČNÍ VÝŠKA 50cm), PŘEKV PRO ZÁVĚS, WC PRO ZABUDOVÁNÍ PŘED MASIVNÍ STĚNU S OVLÁDÁNÍM TLAČÍTKEM V BÍLÉM PROVEDENÍ, KLOZETOVÉ SEDÁTKO ANIBAK S DĚTSKOU REDUKCÍ, TĚPĚVNÉ MADLO NA ZEDĚ DELKA 85cm
- U** KERAMICKÉ UMÝVADLO 50cm VĚ. INSTALAČNÍ SADY, STOUJÁNKOVÁ BATERIE S KERAMICKOU KARTUŠÍ, FLEXIBILNÍ PŘÍPOJ. HADICE VĚ. ROH. VENTILU 1/2"-3/8", ZAPACHOVÁ UZÁVĚRKA DN40 VĚ. UMÝVADLOVÉHO VÝTOKU, 1x PEVNÉ MADLO NA ZEDĚ DELKA 85cm
- Ui** UMÝVADLO PRO TĚLESNÉ POSTIŽENÉ 64x55cm, STOUJÁNKOVÁ BATERIE S KERAMICKOU KARTUŠÍ A PAKOVÝM OVLÁDÁNÍM, FLEXIBILNÍ PŘÍPOJ. HADICE VĚ. ROH. VENTILU 1/2"/3/8", PODOMÍTKOVÁ POCHROMOVANÁ ZAPACHOVÁ UZÁVĚRKA G5/4" VĚ. UMÝVADLOVÉHO VÝTOKU, 1x PEVNÉ MADLO NA ZEDĚ DELKA 60cm, SKLOPNÉ ZRCADLO 60x40cm-10"
- U1** KERAMICKÉ UMÝVADLO 45cm VĚ. INSTALAČNÍ SADY, STOUJÁNKOVÁ BATERIE S KERAMICKOU KARTUŠÍ, FLEXIBILNÍ PŘÍPOJ. HADICE VĚ. ROH. VENTILU 1/2"-3/8", ZAPACHOVÁ UZÁVĚRKA DN40 VĚ. UMÝVADLOVÉHO VÝTOKU
- U2** KERAMICKÉ UMÝVADLO 50cm VĚ. INSTALAČNÍ SADY, STOUJÁNKOVÁ BATERIE S KERAMICKOU KARTUŠÍ, FLEXIBILNÍ PŘÍPOJ. HADICE VĚ. ROH. VENTILU 1/2"-3/8", ZAPACHOVÁ UZÁVĚRKA DN40 VĚ. UMÝVADLOVÉHO VÝTOKU, SKŘÍNKA BÍLÝ LESK 50x39x40cm SE DVĚMA SÍPUNKY VĚ. KOTVÍCI SADY
- P** PISOÁR S AUTOMATICKÝM SPLACHOVÁNÍM S INTEGROVÁNÝM ZDROJEM VĚ. ODPADNÍHO SÍFONU A MONTÁŽNÍ SADY
- V** KERAMICKÁ VÝLETKA S MŘÍŽÍ SAMOSTATNÉ STOLUJÍ 36x54 cm, PANELOVÁ VANOVÁ NÁSTĚNNÁ BATERIE S KERAMICKOU KARTUŠÍ 100mm VĚ. SPROCHOVÉHO SETU, OČNÍ SPRCHA- ROH. VENTIL 1/2"-3/8"

S

SPROCHOVÁ VANÍČKA 1000x900mm (LITÝ MRAMOR), SPROCHOVÁ ZASTĚNA Z MLÉČNÉHO SKLA S PIVOTOVÝMI DVERMI 1000x1900mm, SPROCHOVÁ NÁSTĚNNÁ BATERIE S KERAMICKOU KARTUŠÍ, SPROCHOVÝ SET (NÁSTĚNNÁ TÝČ, SPROCHOVÁ HLAVICE, HADICE), VANÍČKOVÁ POCHROMOVANÁ ZAPACHOVÁ UZÁVĚRKA DN40

D DŘEZ JE DODÁVKOU INTERIÉRU, DŘEZOVÁ VODOVODNÍ STOUJÁNKOVÁ BATERIE S KERAMICKOU KARTUŠÍ, ZAPACHOVÁ UZÁVĚRKA DN50 VĚ. VÝTOKU, ROH. VENTIL 1/2"/3/8"-2ks

M MYČKA JE DODÁVKOU INTERIÉRU, ZI- ZAPACHOVÁ UZÁVĚRKA DN40 VĚ. ROH. VENTIL 1/2"/3/8"

AV AKRYLÁTOVÁ VANA MINI 100x65cm VĚ. PŘEDNÍHO A BOČNÍHO KRYCHO PANELE, SPROCHOVÁ NÁSTĚNNÁ BATERIE S KERAMICKOU KARTUŠÍ VĚ. SPROCHOVÉ SETU A DRŽÁKU SPROCHY, VANOVÝ SÍFON AUTOMAT DN50 VĚ. VÝTOKU

D1 DŘEZ JE DODÁVKOU INTERIÉRU VĚ. SKŘÍNKY, DŘEZOVÁ VODOVODNÍ STOUJÁNKOVÁ BATERIE S KERAMICKOU KARTUŠÍ, ZAPACHOVÁ UZÁVĚRKA DN50 S OBOČKOU VĚ. VÝTOKU, ROH. VENTIL 1/2"/3/8"-2ks

LEGENDA POTRUBÍ:

- ROZVOD TEPLÉ VODY- TV
- ROZVOD STUDENÉ VODY- SV
- KANALIZACE SPLAŠKOVÁ- POTRUBÍ HT
- KANALIZACE SPLAŠKOVÁ- POTRUBÍ KG- VEDENO POD PODLAHOU 1.PP
- STÁVAJÍCÍ KANALIZACE SPLAŠKOVÁ- VEDENO POD PODLAHOU 1.PP


LEGENDA NOVÉHO POTRUBÍ V PODHLEDU:

- ROZVOD TEPLÉ A CÍRKULAČNÍ VODY- TV,CV
- ROZVOD STUDENÉ VODY- SV

SEZNAM TEPELNÝCH ISOLACÍ:

POTRUBÍ S ČEDČOVÝMI VLÁKNY PP-RCT	TEPLÁ VODA	STUDENÁ VODA
20x2,8	22/30	22/20
25x3,5	28/30	28/20
32x4,4	35/40	35/20
40x5,5	42/40	42/20
50x6,9	50/40	52/20

- POTRUBÍ VEDENÉ VOLNĚ BUDE ISOLOVÁNO ISOLACÍ, KTERÁ BUDE KASEROVÁNA AL FOLII
- POTRUBÍ STUJENÉ VODY BUDE ISOLOVÁNO NAVLEKOVÝMI TRUBICEMI Z PENOVÉHO POLYETYLENU
- POTRUBÍ VEDOUcí V PODLAZE A VĚ. STĚNĚ BUDE ISOLOVÁNO NAVLEKOVÝMI TRUBICEMI Z PENOVÉHO POLYETYLENU BEZ POUŽITÍ PRÁVY 10mm

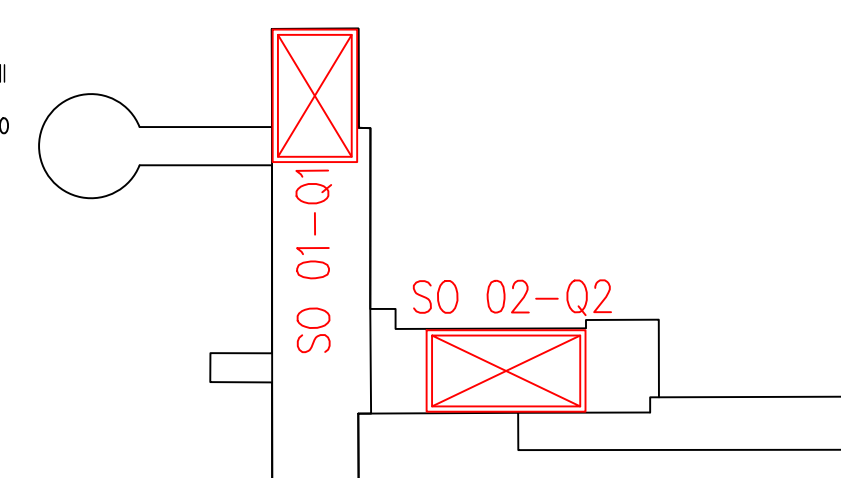

Zakázka:	Stavební úpravy budovy Q ambulance a zázemí dětské kliniky	M&B eProjeckce s.r.o. Čechova 186/2a, Přerov 750 02 email: info@projeckce.cz tel: 581 110 817
Investor:	Fakultní nemocnice Olomouc, I.P. Pavla 185/6, 779 00 Olomouc,	Datum: 05/2024
Vypracoval:	David Klimeš	WFTK: 1:50
Označení výkresu:	ZDRAVOTNÉ TECHNICKÉ INSTALACE Q2 - Pódorys 1.PP	Stupeň: DŠPS
		Číslo výkresu: D.1.4.a_03