



eProjekce s.r.o

Čechova 106/2a, Přerov
IČ: 29453968, DIČ: 29453968

**Stavební úpravy budovy Q
ambulance a zázemí dětské kliniky**

D.2.1 – Zdravotnická technologie

DSP

Leden 2023

Vyhotovení



eProjekce s.r.o

Čechova 106/2a, Přerov
IČ: 29453968, DIČ: 29453968

**Stavební úpravy budovy Q
ambulance a zázemí dětské kliniky**

D.2.1 – Zdravotnická technologie

DSP

Leden 2023

Vyhotovení

<i>M&B</i> eProjekce s.r.o. Čechova 106/2a, Přerov Tel. 581 110 817, email: info@eprojekce.cz IČO: 29453968		Část dokumentace D.2.1	Vyhotovení
Název zakázky: Stavební úpravy budovy Q ambulance a zázemí dětské kliniky		Stupeň dokumentace DSP	
Seznam dokumentace: D.2.1 – Zdravotnická technologie		Datum 01/2023	
Vypracoval: Jan Šimon	Autorizace: Jan Šimon	Počet stran 1	

Archivní číslo	Název dokumentace	Provedení	Počet A4
D.2.1.01	Technická zpráva	T	7
D.2.1.02	Q1 – Půdorys 1.pp	V	3
D.2.1.03	Q2 – Půdorys 1.pp	V	8
D.2.1.04	Tabulky nároků energií a stavebních úprav	T	6
D.2.1.05	Seznam vybavení – po místnostech	T	12

<i>M&B</i> eProjekce s.r.o. Čechova 106/2a, Přerov Tel. 581 110 817, email: info@eprojekce.cz IČO: 29453968		Část dokumentace D.2.1.01	Vyhotovení
Název zakázky: Stavební úpravy budovy Q ambulance a zázemí dětské kliniky		Stupeň dokumentace DSP	
Název: Technická zpráva		Datum 01/2023	
Vypracoval: Jan Šimon	Autorizace: Jan Šimon	Počet stran 7	

OBSAH:

1. IDENTIFIKAČNÍ ÚDAJE.....	3
2. ZÁKLADNÍ ÚDAJE CHARAKTERIZUJÍCÍ STAVBU A JEJÍ BUDOUCÍ PROVOZ	3
3. PŘEHLED VÝCHOZÍCH PODKLADŮ	3
4. PŘEHLED UŽIVATELŮ A PROVOZOVATELŮ.....	3
5. POPIS PROVOZNĚ – DISPOZIČNÍHO ŘEŠENÍ.....	4
6. VYBAVENÍ ZDRAVOTNICKOU TECHNOLOGIÍ + BAREVNÉ ŘEŠENÍ	5
7. ENERGIE A MÉDIA	5
8. KOORDINACE A ROZHRANÍ DODÁVEK	5
9. OCHRANA ŽIVOTNÍHO PROSTŘEDÍ	5
10. BOZP.	6
11. PŘEHLED POUŽITÝCH NOREM A SOUVISEJÍCÍCH PŘEDPISŮ	6
12. VŠEOBECNÁ USTANOVENÍ	6
13. PŘÍLOHA Č.1 – POUŽÍVANÉ DEZINFEKČNÍ PROSTŘEDKY	7

1. IDENTIFIKAČNÍ ÚDAJE

Investor: Fakultní nemocnice Olomouc
I. P. Pavlova 185/6, 779 00 Olomouc
IČ: 00098892

Generální projektant: M&B eProjekce s.r.o.
Čechova 106/2a, 750 02 Přerov
Ing. Pavel Malenda

Název stavby: Stavební úpravy budovy Q - ordinace ambulantní péče
a úpravy zázemí dětské kliniky

Stupeň projektu: Dokumentace pro stavební povolení (DSP)

Místo stavby: Olomouc

2. ZÁKLADNÍ ÚDAJE CHARAKTERIZUJÍCÍ STAVBU A JEJÍ BUDOUCÍ PROVOZ

Záměrem investora je realizace stavebních úprav částí 1.PP budov Q1 a Q2 stávajícího objektu dětské kliniky v areálu nemocnice pro účely vybudování dětských ambulancí vč. potřebného zázemí pacientů a personálu. Cílem je také upravit zázemí dětské kliniky (sklady, spisovny, denní místnost apod.).

3. PŘEHLED VÝCHOZÍCH PODKLADŮ

- Podklady vypracované generálním projektantem
- Podklady obdržené na kontrolních dnech v nemocnici

4. PŘEHLED UŽIVATELŮ A PROVOZOVATELŮ

Uživatelé a provozovatelé nově vybudovaného prostoru bude Fakultní nemocnice Olomouc.

5. POPIS PROVOZNĚ – DISPOZIČNÍHO ŘEŠENÍ

Záměrem investora je realizace stavebních úprav částí 1.PP budov Q1 a Q2 stávajícího objektu dětské kliniky v areálu nemocnice pro účely vybudování dětských ambulancí vč. potřebného zázemí pacientů a personálu. Cílem je také upravit zázemí dětské kliniky (sklady, spisovny, denní místnost apod.).

1.PP – Budova Q1 (SO 01)

Cílem stavebních úprav v 1.PP budovy Q1 je vybudování 6 ordinací se zázemím. Ordinance jsou rozděleny dle oborů: 2x ambulance diabetologie/endokrinologie, 2x ambulance revmatologie, ambulance praktického lékaře pro děti a dorost, a ambulance hematologická. Jednotlivé vyšetřovny budou vybaveny vyšetřovacím lehátkem, pracovní linkou s umyvadlem, pracovními stoly pro lékaře a sestry s počítačem a tiskárnou, lékárnou, případně chladničkou na léky s cirkulací vzduchu a monitoringem teploty a dalším příslušným přístrojovým vybavením dle příslušných oborů a spec. vyšetřovacími přístroji a zařízeními. Na stěnách vyšetřoven budou osazeny potřebné silnoproudé a slaboproudé zásuvky.

Zázemí ambulancí je tvořeno edukační místností, kanceláří lékaře, 2 čekárnami (jedna samostatná pro ambulanci PLDD), skladem a WC pro pacienty. Prostory nových ambulancí budou vybaveny nábytkovým, přístrojovým, kancelářským, a doplňkovým vybavením – vše navrženo dle běžných zvyklostí a odsouhlaseno uživatelem.

1.PP – Budova Q2 (SO 02)

Cílem stavebních úprav v 1.PP budovy Q2 je vybudování 4 ordinací se zázemím, úprava stávajícího zázemí ostatních částí kliniky a vybudování nového pokoje lékařů.

Vyšetřovny jsou rozděleny dle oborů: 2x logopedie, fyzioterapie a psychologie. Všechny čtyři ambulance jsou vybaveny umývadlem, pracovním místem pro personál (nábytek, počítač, tiskárna event. s kopírkou), nábytkovým a sedacím vybavením pro pacienty a doprovod a nástěnnou magnetickou tabulí k edukaci. Ambulance fyzioterapie bude navíc vybavena přebalovacím pultem a rozšířeným umývadlem (vaničkou s bidetovou sprchou), terapeutickým lehátkem pro Vojtovu terapii a plošným zrcadlem. Na stěnách vyšetřoven budou osazeny potřebné silnoproudé a slaboproudé zásuvky.

Lékařský pokoj bude vybaven pracovním místem s počítačem a tiskárnou a nábytkovým a sedacím vybavením k odpočinku.

K denní místnosti je přilehlý kuchyňský kout, který bude vybaven chladničkou, mikrovlnnou troubou, rychlovarnou konvicí a myčkou. Bude sloužit výhradně zdravotnickému personálu.

Zázemí tvoří WC pro personál a pacienty skladovací prostory vč. skladu špinavého prádla a úklidové místnosti, parkování pomůcek. Prostory nových ambulancí se zázemím budou vybaveny nábytkovým, přístrojovým, kancelářským, a doplňkovým vybavením – vše navrženo dle běžných zvyklostí a odsouhlaseno uživatelem.

Výkresy zdravotnické technologie s označením D.2.1.02 a 03 řeší rozmístění vybavení v jednotlivých místnostech, které je zároveň patrné ze Seznamu vybavení místností D.2.1.05.

6. VYBAVENÍ ZDRAVOTNICKOU TECHNOLOGIÍ + BAREVNÉ ŘEŠENÍ

! Před výrobou nutno rozměry všech truhlářských výrobků zaměřit na stavbě !

! Barevné řešení dle návrhu architekta a odsouhlasené uživatelem !

7. ENERGIE A MÉDIA

Pro technologické vybavení jsou potřebná následující média požadavky jsou uvedeny v tabulkách nároků energií a stavebních úprav – příloha D.2.1.04

- **Elektrická energie 230V – MDO**
- **Elektrická energie 230V – DO**
- **Elektrická energie 230V – UPS**
- **Strukturovaná kabeláž** – počítačová síť
- **Monitoring teploty v chladničkách na léky** – řešen pro místnosti Q191421, Q191380 a Q191431
- **Monitoring teploty místnosti skladování léčiv** – řešena místnost Q191431
- **Studená voda:** umyvadla v pracovních linkách, myčka nádobí, vanička pro RHB
- **Teplá voda:** umyvadla v pracovních linkách, myčka nádobí, vanička pro RHB
- **Technologický odpad:** umyvadla v pracovních linkách, myčka nádobí, vanička pro RHB
- **Medicínální plyny** – rozvod kyslíku do místností Q191421, Q191380 a Q291130, N₂O bude v těchto místnostech řešen lokálními zdroji (tlakové lahve)
- **ZTI** – pokud není uvedeno jinak, je zapojení umyvadel v pracovních linkách řešeno dle běžných zvyklostí.
- **Celkový počet zásuvek a obvodů určí projektant silnoproudých a slaboproudých rozvodů**
- **Koordinaci požadavků řeší generální projektant s odkazem na protokol klasifikace zdravotnických místností dle ČSN 33 2000-7-710**
- **Dle požadavku uživatele nebudou ve vyšetřovacích elektrostaticky vodivé uzemněné podlahové PVC krytiny**

8. KOORDINACE A ROZHRANÍ DODÁVEK

- nábytek kancelářský, zdravotnický nábytek, zdravotnický mobiliář, sedací nábytek – **TECH**
- vestavěný nábytek + pracovní linky - **TECH**
- přístrojové vybavení - **TECH**
- umyvadla v pracovních linkách (vč. odpadní soupravy) – **TECH**
- umyvadla, výlevky, sprchy, WC - **ZTI**
- stojánkové a sprchové baterie – **ZTI**
- vanička pro RHB – **TECH**
- bidetová sprcha u vaničky RHB - **ZTI**
- zrcadla u umyvadel vč. montáže stěnových zásobníků ručníků, toaletního papíru, držáků stěnových monitorů – **STAVBA**
- doplňkové vybavení (dávkovače mýdla, dezinfekce, nádoby na odpad) – **TECH**

9. OCHRANA ŽIVOTNÍHO PROSTŘEDÍ

Projektované vybavení splňuje nejnovější požadavky na ochranu životního prostředí. Výrobky jsou navrženy tak, aby jejím provozem byl minimalizován vliv na všechny složky životního prostředí. Množství a vznik odpadů je podmíněn vysokými nároky na kvalitu a

čistotu (surovin). Veškeré odpady se shromažďují, skladují, třídí a likvidují s ohledem na možnost recyklace případně druhotného využití.

Při návrhu zařízení jsou aplikovány energeticky úsporné systémy s nízkou spotřebou energií, materiály vhodné z hlediska hygienického s dobrou chemickou i mechanickou odolností.

10. BOZP

Projekt respektuje veškeré požadavky na bezpečnost práce a platných hygienických předpisů. Použité vybavení splňuje limity hodnoty hluku dle platných hygienických předpisů.

Poznámka:

Všechno dodané vybavení musí odpovídat platným legislativním požadavkům na ochranu životního prostředí a bezpečnosti práce!

11. PŘEHLED POUŽITÝCH NOREM A SOUVISEJÍCÍCH PŘEDPISŮ

vyhláška č.92/2012 Sb.	Vyhláška o požadavcích na minimální technické a věcné vybavení zdravotnických zařízení a kontaktních pracovišť domácí péče
vyhláška č.99/2012 Sb.	Vyhláška o požadavcích na minimální personální zabezpečení zdravotních služeb
ČSN 33 2000-7-710	Elektrické instalace nízkého napětí - Část 7-710: Zařízení jednoúčelová a ve zvláštních objektech - Zdravotnické prostory


12. VŠEOBECNÁ USTANOVENÍ

Požadavky na stavební připravenost jsou informativní, neboť v době zpracování projektové dokumentace nebyly známy přesné typy dodávaných technologických zařízení. Proto je nutné před zahájením vlastní realizace instalací aktualizovat požadavky na připojení přístrojů a zařízení na základě podkladů od vybraných dodavatelských firem.


13. PŘÍLOHA Č.1 – POUŽÍVANÉ DEZINFEKČNÍ PROSTŘEDKY

PŘÍPRAVEK		ÚČINNÉ LÁTKY	ÚČINNOST	KONCENTRACE PRACOVNÍHO ROZTOKU/EXPOZICE
MYTÍ, DEZINFEKCE A REGENERACE POKOŽKY RUKOU				
	MYTÍ RUKOU			
	Softaskin	emulze pro mytí rukou		
	Lifosan soft			
	Baktolin basic			
DEZINFEKCE RUKOU				
	Promanum Pure	ethanol, isopropanol	A, (B), T, M, (V) A, B, T, M, (V)	HDR: koncentrovaný přípravek vtírat po dobu 30 s CHDR: koncentrovaný přípravek vtírat po dobu 90 s
	Softa-Man ViscoRub	ethanol, propanol	A, (B), T, M, (V) A, B, T, M, (V)	HDR: koncentrovaný přípravek vtírat po dobu 30 s CHDR: koncentrovaný přípravek vtírat po dobu 90 s
	Sterillium	izopropanol, propanol, mectronium	A, (B), T, M, (V)	HDR: koncentrovaný přípravek vtírat po dobu 30 s CHDR: koncentrovaný přípravek vtírat po dobu 1,5 min
REGENERACE POKOŽKY RUKOU				
	Trixo	ochranná emulze pro normální a citlivou pokožku		
	Trixo-lind	ochranná emulze pro suchou a poškozenou pokožku		
	Baktolan	emulze/balzámy/krémy pro namáhanou/namáhanou a citlivou/suchou a poškozenou pokožku, preventivní ochranu		
DEZINFEKCE KŮŽE A OPERAČNÍHO POLE				
	DEZINFEKCE KŮŽE			
	Softasept N bezbarvý **	ethanol, isopropanol	A, B, T, (V)	koncentrovaný/do zaschnutí: 15 s před injekcí; 1 min punkce kloubů; operační pole / oblast s vysokým výskytem mazových žláz: *10 min, ** 2,5 min
	Skinsept F *	isopropanol, peroxid vodíku	A, (B), T, (V)	
	DEZINFEKCE OPERAČNÍHO POLE			
	Softasept N barvený **	ethanol, isopropanol	A, B, T, (V)	koncentrovaný/nejméně 1 min; oblast s vysokým výskytem mazových žláz: * 10 min, ** 2,5 min
	Skinsept G *	ethanol, isopropanol	A, (B), T, (V)	
DEZINFEKCE S OBSAHEM PVP – JÓDU				
	Braunol	PVP-jód	A, (B), C, T, M, (V)	koncentrovaný nebo ředěný dle návodu na etiketě
	Braunoderm	isopropanol, PVP-jód	A, (B), T, M, (V)	koncentrovaný dle návodu na etiketě
DEZINFEKCE SLIZNIC				
	Octenisept	octenidin hydrochlorid	A, (B), M, (V)	koncentrovaný / 2 min
	Braunol	PVP-jód	A, (B), C, T, M, (V)	koncentrovaný nebo ředěný dle návodu na etiketě
DEZINFEKCE NÁSTROJŮ				
	Discleen extra	KAS, amin	A, (B), (V)	1% / 15 min T, M, V: 2% / 30 min
	Stabimed fresh	cocospolyendiamin	A, (B), (V)	0,5% / 15 min T: 0,5% / 30 min
	Bomix plus	KAS	A, (B), (V)	0,5% / 15 min (POUZE OPERAČNÍ SÁLY)
	STOMATOLOGIE			
	Mikrobac dent	aminy, KAS	A, (B), (V)	2% / 5 min T: 2% / 30 min
	Sekudrill	propylenglykol, hydroxid draselný	A, B, (V)	koncentrovaný / 15 min
MYČÍ A DEZINFEKČNÍ AUTOMATY				
	Neodisher	dle produktové řady dezinfekčních přípravků	A, B, (V)	dávkování dle návodu výrobce
VYŠŠÍ STUPEŇ DEZINFEKCE, DVOUSTUPNOVÁ DEZINFEKCE (ENDOSKOPY)				
	DEZINFEKČNÍ A ČISTIČÍ PŘÍPRAVKY			
	Aniosept aktiv	generovaná kyselina peroxyoctová	A, B, C, T, M, V	2% / 15 min
	Chirosan plus	generovaná kyselina peroxyoctová	A, B, C, T, M, V	2% / 10 min
	Olympus disinfectant	glutaraldehyd, ethanol	A, B, T, M, V	pouze do mycích a dezinfekčních automatů, dávkování dle nastaveného programu
	Olympus EndoDis	peroxid vodíku, kys. octová/peroxyoctová	A, B, C, T, M, V	
	Thermosept ED	glutaraldehyd, ethanol	A, B, C, T, M, V	
	Neodisher Endo SEPT PAC	peroxid vodíku, kys. octová/peroxyoctová	A, B, C, T, M, V	
		EndoHigh PAA	peroxid vodíku, kys. peroxyoctová/octová	A, B, C, T, M, V
PODLAHY, POVRCHY, POMŮCKY				
	Desam Ox	peroxid vodíku, KAS	A, (B), (V)	1% / 15 min T: 2% / 60 min
	Desam Effect	KAS, fenoxylethanol, amin	A, (B), (V)	0,5% / 15 min T, M: 1% / 30 min
	Surfanios Premium	KAS, amin	A, (B), V	0,25% / 30 min T: 0,5% / 30 min
	MALÉ PLOCHY - SYSTÉM B.BRAUN WIPES (noční stolky, vyšetřovací lehátka apod.)			
	Hexaquart XL	aminy, KAS	A, (B), (V)	1% / 15 min T, M: 1% / 60 min
	Hexaquart Pure	KAS, alkyldimetyl, chloridy	A, (B), (V)	0,5% / 30 min nebo 1% / 5 min
RYCHLÁ DEZINFEKCE MALÝCH PLOCH A PŘEDMĚTŮ				
	Desprej	ethanol, isopropanol, KAS	A, (B), T, M, V	koncentrát / 30 s
	Meliseptol rapid	propanol, KAS	A, (B), T, (V)	koncentrát / 1 min B / 10 min
	Meliseptol foam pure	KAS, propanol	A, (B), (V)	koncentrát / 1 min T / 3 min
	Meliseptol HBV	propanol, KAS	A, (B), T, (V)	dezinfekční ubrousky / 1 min B / 10 min
	Meliseptol Wipes sensitive	KAS, propanol	A, (B), (V)	dezinfekční ubrousky / 1 min T / 3 min
	Softacloth CHX 2%	propanol, chlorhexidin	A, (V)	dezinfekční ubrousky / 15 s
OHNIŠKOVÁ DEZINFEKCE				
	Mikasept KP	peroxid vodíku, kys. peroxyoctová	A, B, C, T, M, V	0,2% / 15 min Cl. difficile: 0,5% / 15 min
DEKONTAMINACE BIOLOGICKY ZNEČIŠTĚNÝCH PLOCH				
	ProCura Klorsept granules	troklozen natrium	A, B, C, T, M, V	granulát: zasypat kontaminovanou plochu / 15 min
DEKONTAMINACE ODPADŮ (DŘEZY, VÝLEVKY, UMYVADLA)				
	Chloramix DT	dichlorisokyanuran sodný	A, B, C, T, M, V	1 tbl/ 1,5l vody/ 15 min

Účinnost: A baktericidní/vegetativní formy bakterií, B virucidní účinek, (B) virucidní účinek pouze na obalené viry, C sporicidní/bakteriální spory, T tuberkulocidní/mykobakterie komplexu *Mycobacterium tuberculosis*, M mykobaktericidní/potenciálně patogenní mykobakterie, V fungicidní/mikroskopické vláknité houby, (V) levurocidní/kvasinky.

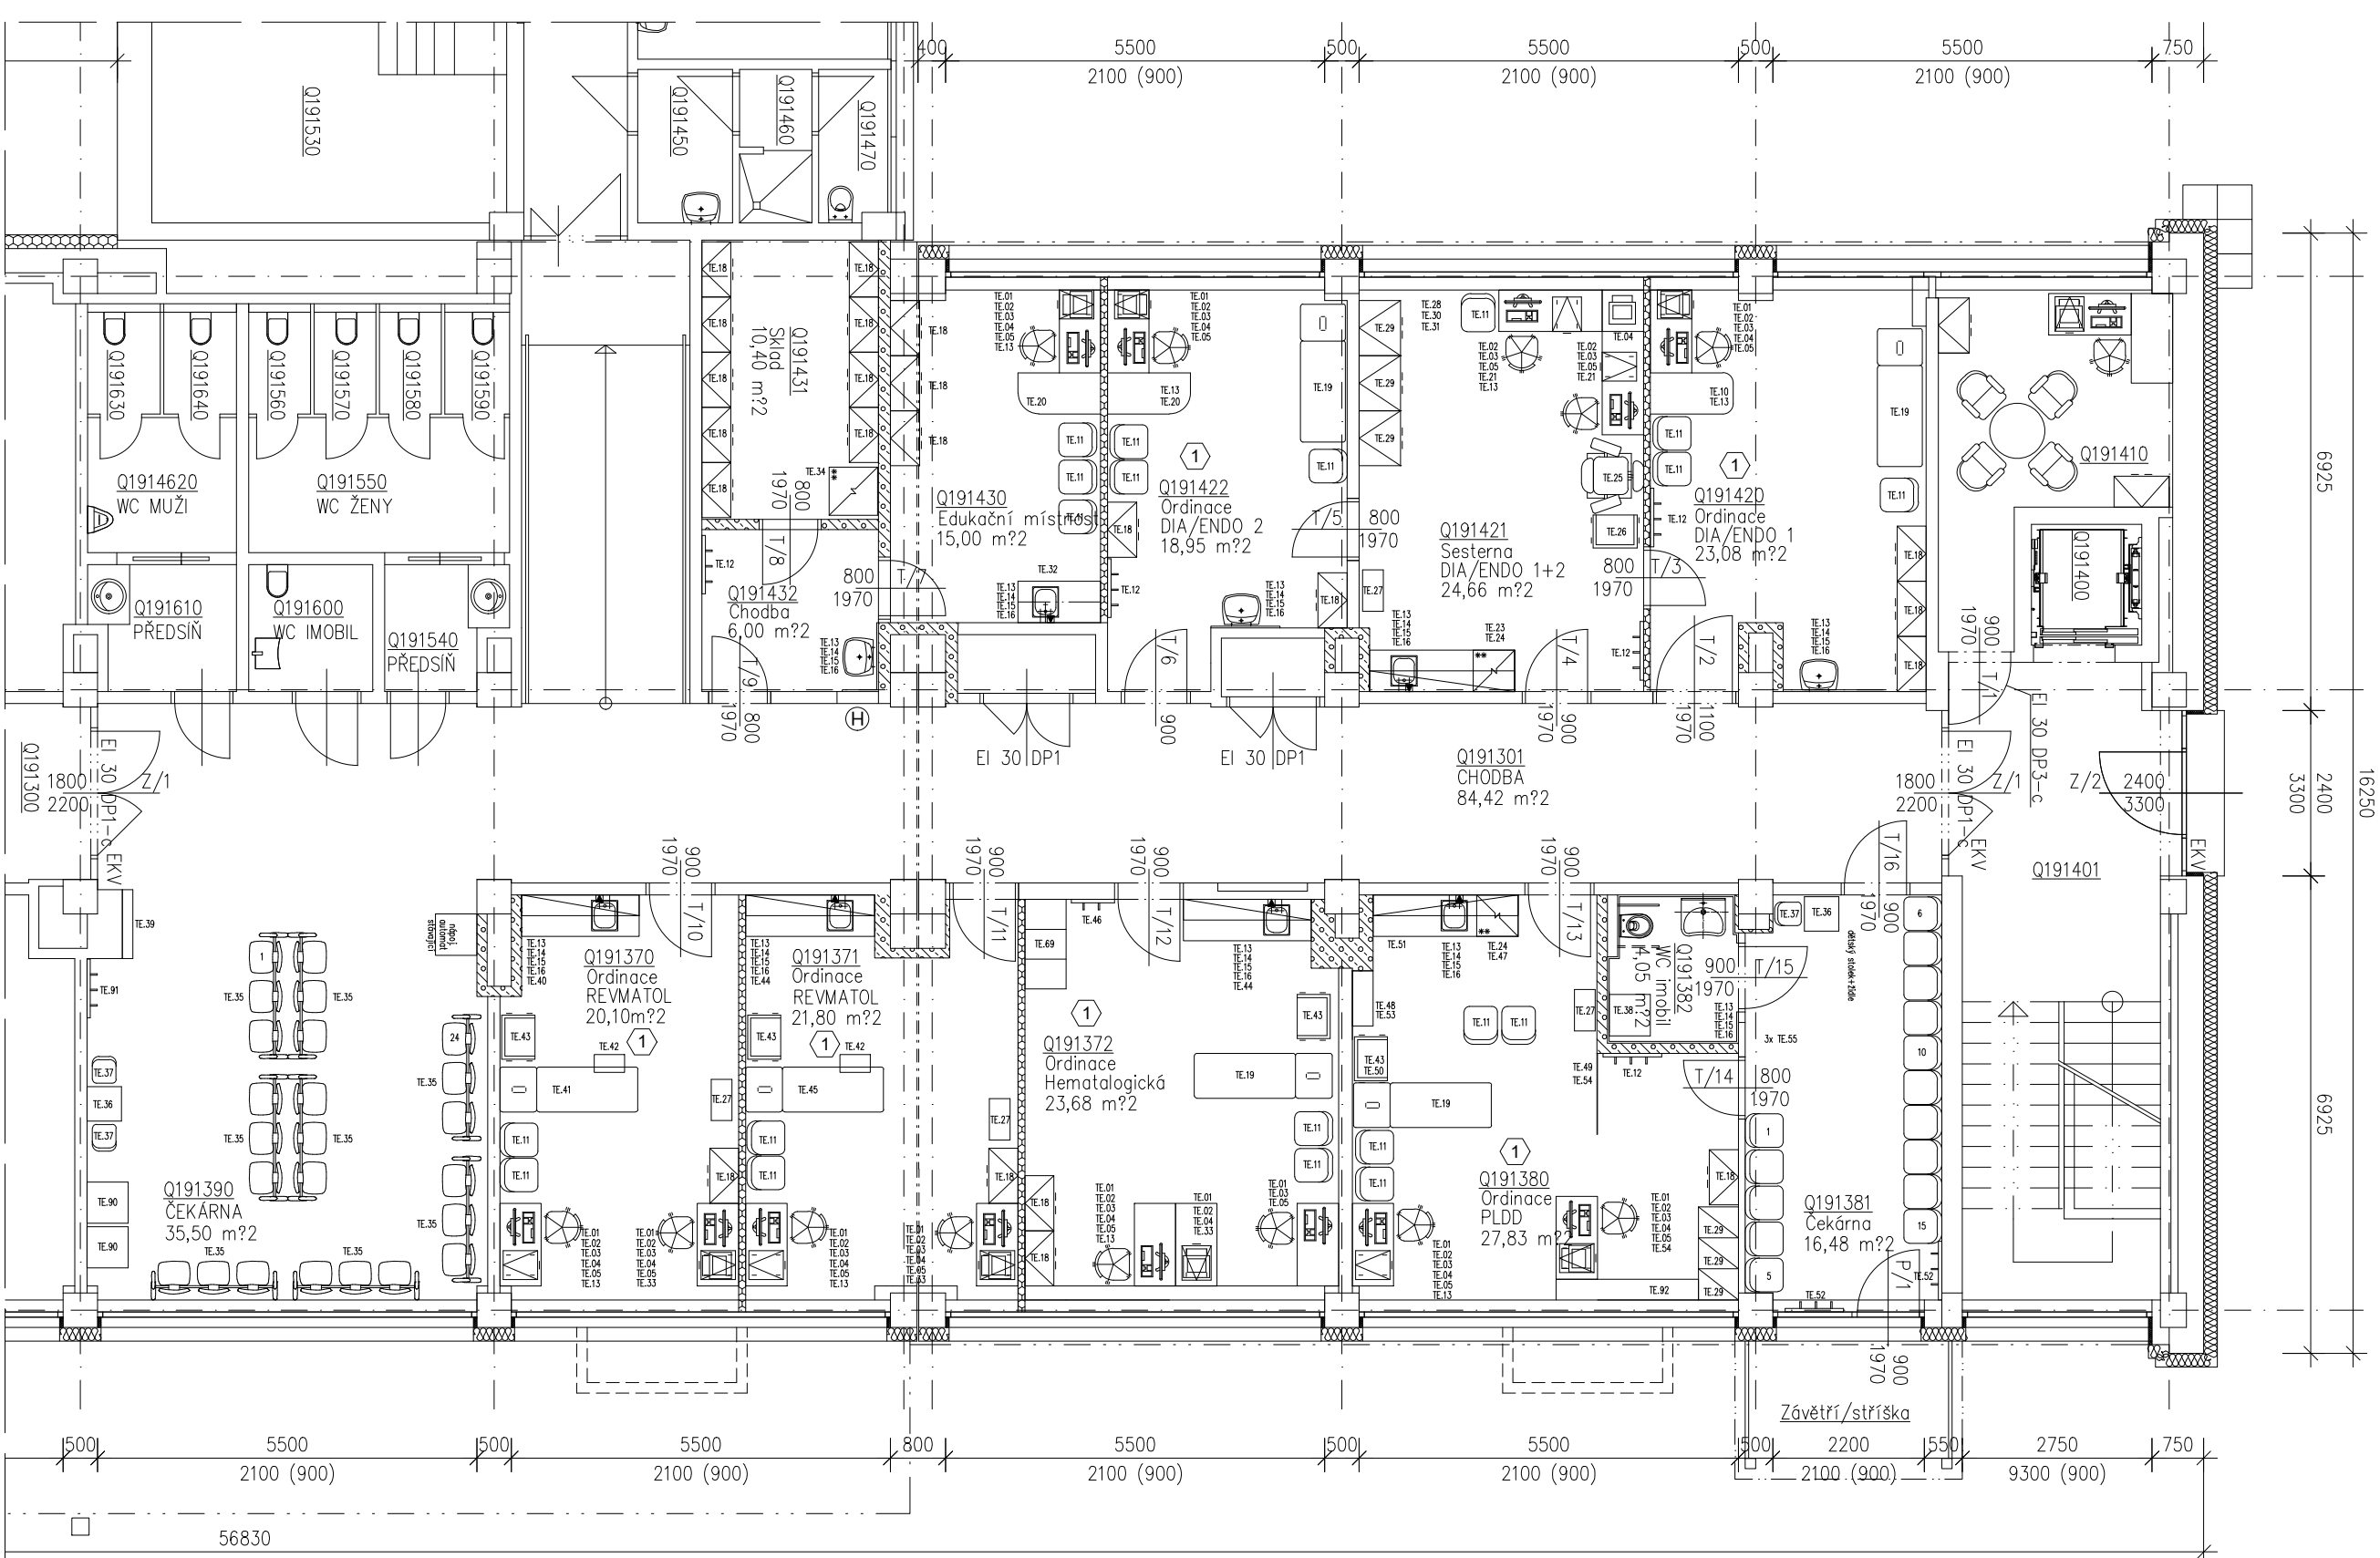


Legenda dotčených místností						
Číslo	Účel místnosti	Plocha m ²	Povrch stropu	Povrch stěn	Povrch podlahy	Poznámka
Q191420	Ordinace DIA/ENDO 1	23,08	Min. kazety	Váp. omítka štuková	Zátěžové PVC	s.v. = 2,55 m
Q191421	Sesterna DIA/ENDO 1+2	24,66	Min. kazety	Váp. omítka štuková	Zátěžové PVC	s.v. = 2,55 m
Q191422	Ordinace DIA/ENDO 1	18,95	Min. kazety	Váp. omítka štuková	Zátěžové PVC	s.v. = 2,55 m
Q191430	Edukační místnost	15,00	Min. kazety	Váp. omítka štuková	Zátěžové PVC	s.v. = 2,55 m
Q191431	Sklad	10,40	Min. kazety	Váp. omítka štuková	Zátěžové PVC	s.v. = 2,55 m
Q191432	Chodba	6,00	Min. kazety	Váp. omítka štuková	Zátěžové PVC	s.v. = 2,55 m
Q191301	Chodba	84,42	Min. kazety	Váp. omítka štuková	Zátěžové PVC	s.v. = 2,55 m
Q191370	Ordinace revmatol.	20,10	Min. kazety	Váp. omítka štuková	Zátěžové PVC	s.v. = 2,55 m
Q191371	Ordinace revmatol.	21,80	Min. kazety	Váp. omítka štuková	Zátěžové PVC	s.v. = 2,55 m
Q191372	Ordinace hematologická	23,68	Min. kazety	Váp. omítka štuková	Zátěžové PVC	s.v. = 2,55 m
Q191380	Ordinace PLDD	27,83	Min. kazety	Váp. omítka štuková	Zátěžové PVC	s.v. = 2,55 m
Q191381	Čekárna	16,48	Min. kazety	Váp. omítka štuková	Zátěžové PVC	s.v. = 2,55 m
Q191382	WC imobil	4,05	Min. kazety	Váp. omítka štuková/ker. obklad	Keramická dlažba	s.v. = 2,40 m
Q191390	Čekárna	35,50	Min. kazety	Váp. omítka štuková	Zátěžové PVC	s.v. = 2,55 m
Celková dotčená plocha 1.NP		331,95				

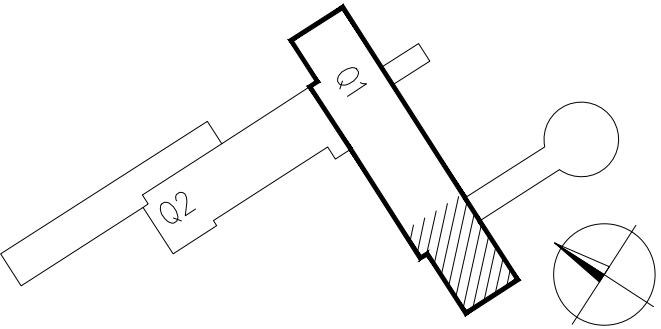


Archivní číslo objednatele: VZ-2022-000810

Zakázka:		M&B eProjekce s.r.o. Čechova 106/2a, Přerov 750 02 email: info@eprojekce.cz tel: 581 110 817	
Stavební úpravy budovy Q ambulance a zázemí dětské kliniky			
Investor:		Datum:	
Fakultní nemocnice Olomouc, I.P. Pavlova 185/6, 779 00 Olomouc, IČO: 00098892		01/2023	
Vypracoval		Měřítko:	Stupeň:
Jan Šimon		1:100	DSP
Označení výkresu:			Číslo výkresu:
ZDRAVOTNICKÁ TECHNOLOGIE			D.2.1.02
Q1 - Půdorys 1.PP			

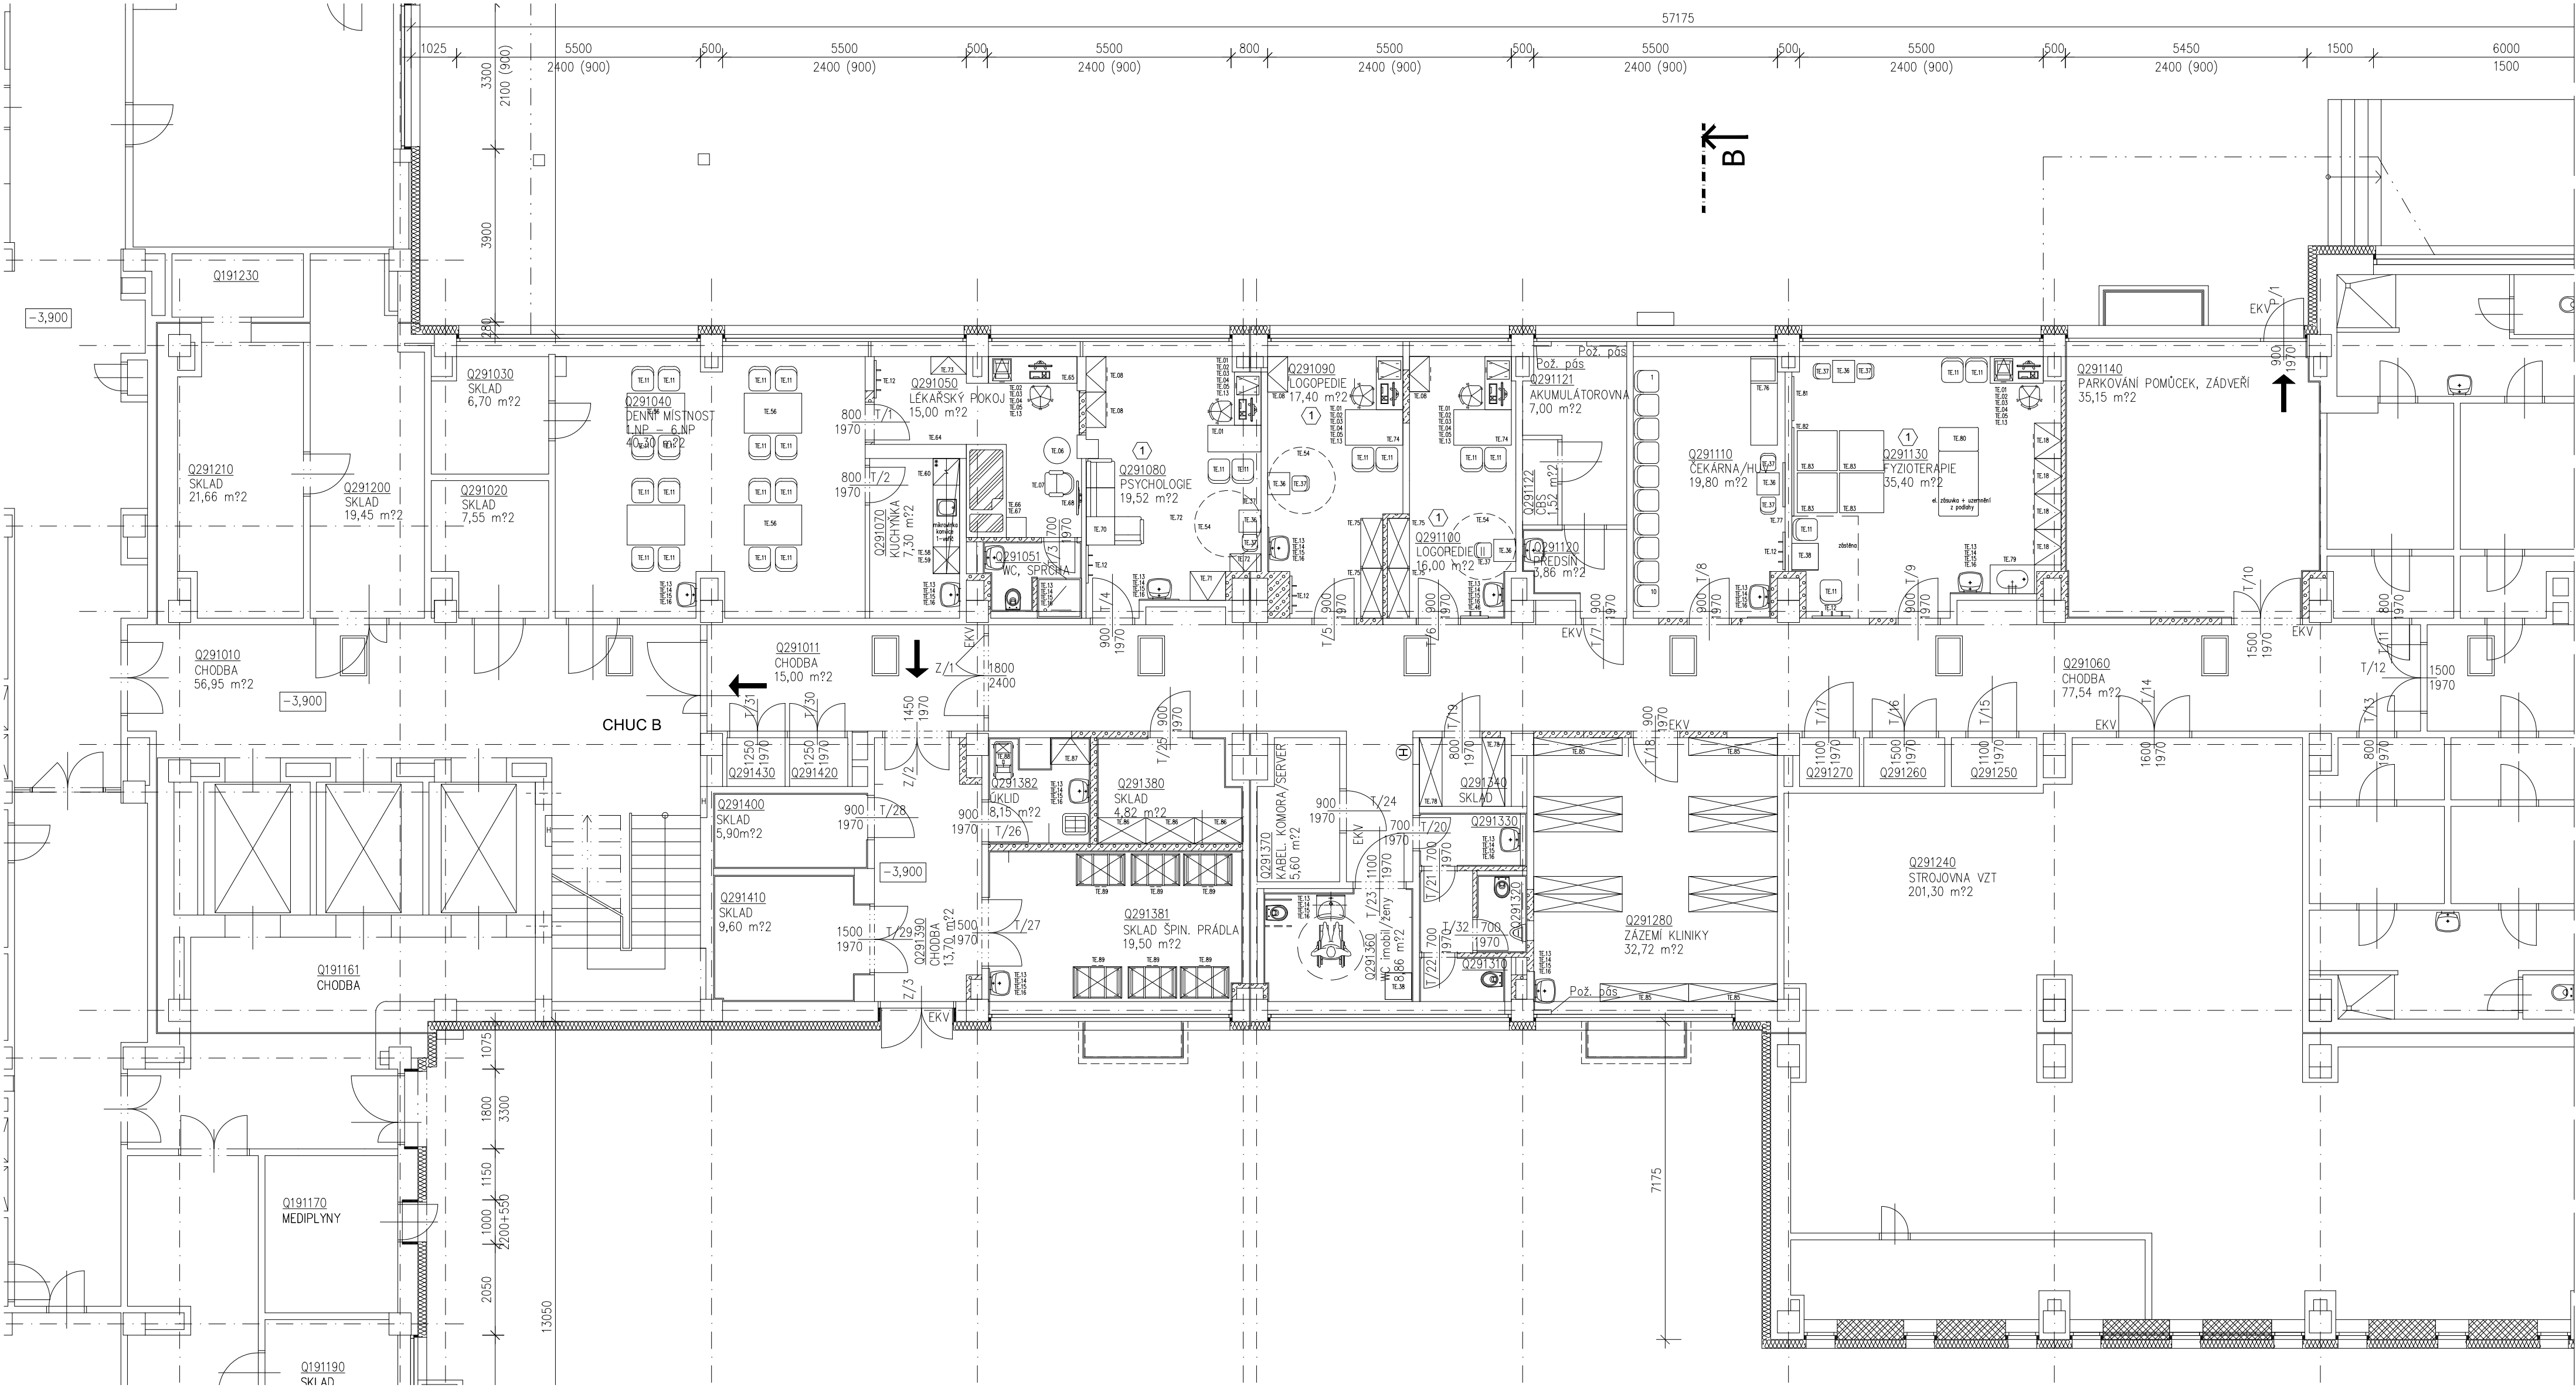

Legenda dotčených místností						
Číslo	Účel místnosti	Plocha m ²	Povrch stropu	Povrch stěn	Povrch podlahy	Poznámka
Q291010	Chodba	56,95	Min. kazety	Váp. omítka štuková	Keram. dlažba stávající	s.v. = 2,55 m
Q291011	Chodba	15,00	Pož. dvoj. podhl.	Váp. omítka štuková	Zátěžové PVC	s.v. = 2,55 m
Q291060	Chodba	97,93	Pož. dvoj. podhl.	Váp. omítka štuková	Zátěžové PVC	s.v. = 2,55 m
Q291020	Skład	7,55	Stávající	—	Stávající	s.v. = 2,55 m
Q291030	Skład	6,70	Stávající	—	Stávající	s.v. = 2,55 m
Q291040	Denní místnost	40,30	Min. kazety	Váp. omítka štuková/ker. obklad	Zátěžové PVC	s.v. = 2,55 m
Q291050	Lékařský pokoj	15,00	Min. kazety	Váp. omítka štuková	Zátěžové PVC	s.v. = 2,55 m
Q291051	WC, sprcha	4,65	Min. kazety	Váp. omítka štuková	Kramická dlažba	s.v. = 2,55 m
Q291070	Kuchynka	7,30	Min. kazety	Váp. omítka štuková/ker. obklad	Zátěžové PVC	s.v. = 2,55 m
Q291080	Psychologie	19,52	Min. kazety	Váp. omítka štuková	Zátěžové PVC	s.v. = 2,55 m
Q291090	Logopedie I	17,40	Min. kazety	Váp. omítka štuková	Zátěžové PVC	s.v. = 2,55 m
Q291100	Logopedie II	16,00	Min. kazety	Váp. omítka štuková	Zátěžové PVC	s.v. = 2,55 m
Q291110	Čekárna/HUV	19,80	Min. kazety	Váp. omítka štuková	Zátěžové PVC	s.v. = 2,55 m
Q291121	Akumulátorovna	7,00	Ocel. lamel. podhl.	Váp. omítka štuková	Stávající	s.v. = 2,55 m
Q291122	GBS	1,52	SDK podhled	Váp. omítka štuková	Stávající	s.v. = 2,55 m
Q291120	Předsíň	3,86	Ocel. lamel. podhl.	Váp. omítka štuková/ker. obklad	Zátěžové PVC	s.v. = 2,55 m
Q291130	Fyzioterapie	35,40	Min. kazety	Váp. omítka štuková	Zátěžové PVC	s.v. = 2,55 m
Q291140	Parkování pomůcek/zádevří	35,15	Min. kazety	Váp. omítka štuková	Kramická dlažba	s.v. = 2,55 m
Q291200	Skład	19,45	Stávající	—	Stávající	s.v. = 2,55 m
Q291210	Skład	21,66	Stávající	—	Stávající	s.v. = 2,55 m
Q291250	Rozvaděč	2,10	—	—	Stávající	
Q291260	Rozvaděč	2,00	—	—	Stávající	
Q291270	Rozvaděč	1,18	—	—	Stávající	
Q291280	Zázemí kliniky	32,72	Min. kazety	Váp. omítka štuková	Zátěžové PVC	s.v. = 2,55 m
Q291340	Skład	3,30	Min. kazety	Váp. omítka štuková	Kramická dlažba	s.v. = 2,55 m
Q291320	WC muži	4,06	Min. kazety	Váp. omítka štuková/ker. obklad	Kramická dlažba	s.v. = 2,40 m
Q291330	Předsíň	1,52	Min. kazety	Váp. omítka štuková/ker. obklad	Kramická dlažba	s.v. = 2,40 m
Q291310	WC muži	2,00	Min. kazety	Váp. omítka štuková/ker. obklad	Kramická dlažba	s.v. = 2,40 m
Q291360	WC imobil/ženy	8,86	Min. kazety	Váp. omítka štuková/ker. obklad	Stávající	s.v. = 2,40 m
Q291370	Kabel. komora/server	5,60	—	Stávající	Stávající	
Q291380	Skład	33,12	Min. kazety	Váp. omítka štuková/ker. obklad	Kramická dlažba	s.v. = 2,55 m
Q291381	Skład špinavého prádla	19,50	Min. kazety	Váp. omítka štuková/ker. obklad	Kramická dlažba	s.v. = 2,55 m
Q291382	Oklid	8,15	Min. kazety	Váp. omítka štuková/ker. obklad	Kramická dlažba	s.v. = 2,55 m
Q291390	Chodba	13,70	Min. kazety	Váp. omítka štuková/ker. obklad	Kramická dlažba	s.v. = 2,55 m
Q291400	Skład	5,90	Min. kazety	Váp. omítka štuková/ker. obklad	Keram. dlažba	s.v. = 2,55 m
Q291410	Skład	9,60	Min. kazety	Váp. omítka štuková/ker. obklad	Keram. dlažba	s.v. = 2,55 m
Q291420	Rozvaděč	1,42	—	—	Stávající	
Q291430	Rozvaděč	1,42	—	—	Stávající	
Celková plocha 1.NP		604,29				

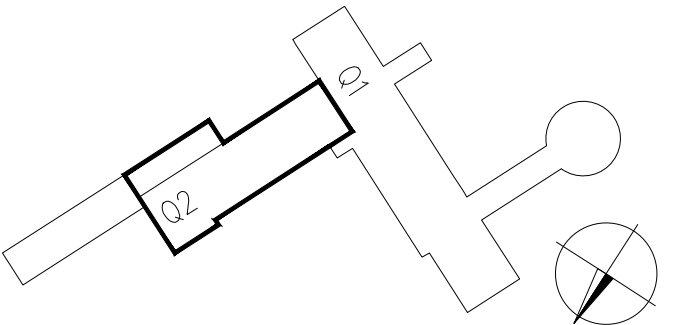

Archivní číslo objednávky: VZ-2022-000810			
Zakázka:		Stavební úpravy budovy Q ambulance a zázemí dětské kliniky	
Investor:		Fakultní nemocnice Olomouc, I.P. Pavlova 185/6, 779 00 Olomouc, IČO: 00098892	
Vypracoval:		Jan Šimon	
Označení výkresu:		ZDRAVOTNICKÁ TECHNOLOGIE Q2 - Půdorys 1.PP	
Datum:		01/2023	
Měřítko:		1:100	
Stupň:		DSP	
Číslo výkresu:		D.2.1.03	

M&B eProjekce s.r.o. Čechova 106/2a, Přerov Tel. 581 110 817, email: info@eprojekce.cz IČO: 29453968	Část dokumentace D.2.1.04	Vyhotovení
Název zakázky: Stavební úpravy budovy Q ambulance a zázemí dětské kliniky	Stupeň dokumentace DSP	
Název: Tabulky nároků energií a stavebních úprav	Datum 01/2023	
Vypracoval: Jan Šimon	Autorizace: Jan Šimon	Počet stran 6

ZDRAVOTNICKÁ TECHNOLOGIE				NÁZEV AKCE: Stavební úpravy budovy Q – ambulance a zázemí dětské kliniky																							zpracoval: Jan Šimon		dne: 01/2023																												
				TABULKA POŽADAVKŮ NA ZTI, MP, VZT A STAVEBNÍ ÚPRAVY	
				Č. MÍSTNOSTI		NÁZEV MÍSTNOSTI		Studená Voda		Teplá Voda		Změkč. Voda		Demi		Sanitní technika				Medicinalní plyny						Plyn		Vzduchotechnika						Stavební úpravy								Poznámka															
u strojů		u strojů						u strojů		u strojů						počet	
1	2	3	4					5	6	7	8	9	10	11	12	13	14	15	16	17	18	19	20	21	22	23	24	25	26	27	28	29	30	31	32	33	34	35			36																
P	S	D	P					S	D	P	S	D	P	S	D	U	M	V	F	V	O	T ₄	T ₈	T ₀	V	N ₂ O	CO ₂	P	S	V	T	O	D	S	P	T	Z	M	T	P																	
				o		o		o		o		o		o		o		O		T ₄		T ₈		T ₀		V		N ₂ O		CO ₂		P		S		V		T		O		D		S		P		T		Z		M		T		P	
				č		č		č		č		č		č		č		O		T ₄		T ₈		T ₀		V		N ₂ O		CO ₂		P		S		V		T		O		D		S		P		T		Z		M		T		P	
				e		e		e		e		e		e		e		O		T ₄		T ₈		T ₀		V		N ₂ O		CO ₂		P		S		V		T		O		D		S		P		T		Z		M		T		P	
				t		t		t		t		t		t		t		O		T ₄		T ₈		T ₀		V		N ₂ O		CO ₂		P		S		V		T		O		D		S		P		T		Z		M		T		P	
				b		b		b		b		b		b		b		O		T ₄		T ₈		T ₀		V		N ₂ O		CO ₂		P		S		V		T		O		D		S		P		T		Z		M		T		P	
				t		t		t		t		t		t		t		O		T ₄																																					

ZDRAVOTNICKÁ TECHNOLOGIE				NÁZEV AKCE: Stavební úpravy budovy Q – ambulance a zázemí dětské kliniky																								TABULKA POŽADAVKŮ NA SILNOPROUD A SLABOPROUD				zpracoval: Jan Šimon		dne: 01/2023										
Č. MÍSTNOSTI	NÁZEV MÍSTNOSTI	Typ		Elektřina kVA																												Poznámka												
		ČSN 33 2000-7-710		pevně instalované														zásuvky na stěně místnosti														zásuvky na rampě, mostu, tubusu												
		38		39	40	41	42	43	44	45	46	47	48	49	50	51	52	53	54	55	56	57	58	59	60	61	62	63	64	65	66	67	68	69	70	71	72							
		Slupina dle tab. B.1	Zdravotnický prostor dle tab. B.1	P O C E T	C E L K E M	V D O - Z I C	U P S	D O - Z I S	D O	M D O	P O C E T	C E L K E M	V D O - Z I E	U P S	D O - Z I S	D O	M D O	N Y P F I E N T	P O C E T		P O C E T		V D O S	U P S	D O - Z I S	D O	M D O	P C	R A M P	C E T	L K E M	D O - Z I S			M D O		P C	W I F I						
			230V	kW	kW	kW	kW	kW		400 V	kW	kW	kW	kW	kW	kVA	kVA		1f		3f	kW	kW	kW	kW	kW	ks	230V	400V	ks	kW	ks	kW	ks	kW	ks	ks	ks						
	Budova Q1 - 1.PP	
Q191410	Kancelář lékaře																	12	2							2	4																	
Q191420	Ordinace DIA/ENDO 1	1	6															12	2							2	6																	
Q191421	Sesterna DIA/ENDO 1+2																	16	4,7					0,7	4	8												Telefon						
Q191422	Ordinace DIA/ENDO 2	1	6															12	2							2	6												Telefon					
Q191430	Edukační místnost																	10	6							6	2												Telefon					
Q191432	Chodba																																						PROJEKT TECHNOLOGIE NEŘEŠÍ					
Q191431	Sklad																	3	0,9						0,7	0,2	2												monitoring teploty lednice + prostoru (léky)					
Q191390	Čekárna																																						PROJEKT TECHNOLOGIE NEŘEŠÍ					
Q191370	Ordinace REVMATOL	1	6															16	4							4	8												Telefon					
Q191371	Ordinace REVMATOL	1	6															16	4							4	8												Telefon					
Q191372	Ordinace Hematologická	1	6															16	4							4	8												Telefon					
Q191380	Ordinace PLDD	1	6															16	4,7			1		0,7	3	8													UPS, Telefon, monitoring teploty lednice na léky					
Q1911382	WC imobil																																						PROJEKT TECHNOLOGIE NEŘEŠÍ - systém PACIENT - SETRA					
Q1911381	Čekárna																																						PROJEKT TECHNOLOGIE NEŘEŠÍ - nápojový automat, TV + vyvolávací systém, STA					
	Budova Q2 - 1.PP	
Q291040	Denní místnost																	2	0,2							0,2	2																	
Q291070	Kuchyňka																	10	8							8													myčka, lednička, indukční varič, MW, rychovarná konvice					
Q291050	Lékařský pokoj																	12	2							2	4												STA					
Q291051	WC, sprcha																																						PROJEKT TECHNOLOGIE NEŘEŠÍ					
Q291080	Ordinace psychologa	1	6															12	2							2	6												Telefon					
Q291090	Ordinace logopedie I	1	6															12	2							2	6												Telefon					
Q291100	Ordinace logopedie II	1	6															12	2							2	6												Telefon					
Q291110	Čekárna/HUV																																						PROJEKT TECHNOLOGIE NEŘEŠÍ					
Q291340	Sklad																	2	0,2							0,2													Telefon					
Q291130	Ordinace fyzioterapie	1	6															10	2							2	4																	
Q291140	Parkování lôžek, křesel																	2	0,2							0,2																		
Q291060	Chodba	
Q291280	Zázemí kliniky																	16	4							4	8												PROJEKT TECHNOLOGIE NEŘEŠÍ					
Q291310,20,30	WC muži																																						PROJEKT TECHNOLOGIE NEŘEŠÍ					
Q2911360	WC imobil + Ž																																						PROJEKT TECHNOLOGIE NEŘEŠÍ - systém PACIENT - SETRA					
Q2911380	Sklad																	2	0,2							0,2																		
Q2911382	Úklidová místnost																	2	0,2							0,2																		
Q2911381	Sklad špinavého prádla																	2	0,2							0,2																		
Q2911390	Chodba																																						PROJEKT TECHNOLOGIE NEŘEŠÍ					
Q2911400	Sklad																	2	0,2							0,2																		
Q2911410	Sklad																	2	0,2							0,2																		

VYSVĚTLIVKY

k tabulkám energií a stavebních úprav

k bodu 1-2	Požadavky na studenou vodu pro pevně instalovanou technologii
k bodu 4-5	Požadavky na teplou vodu pro pevně instalovanou technologii
k bodu 3,6	Spotřeba ostatních výtoků není udávána, řídí se dle normy - projekt ZTI
k bodu 7-9	Požadavky na změkčenou vodu pro pevně instalovanou technologii i ostatní výtoky
k bodu 10-12	Požadavky na změkčenou vodu pro pevně instalovanou technologii i ostatní výtoky
k bodu 13	L - lékařské umyvadlo, LB - lékařské umyvadlo s bezdotykovou baterií, U - umývátko, F – fayancové, diturvitové s vhodnou baterií, FB - fayancové, diturvitové s bezdotykovou baterií, PD - umyvadlo v pracovní lince - je součástí dodávky technologie PDL - umyvadlový díl laboratorního stolu - je součástí dodávky technologie KK – umyvadlo mycího kojeneckého kompletu – je součástí dodávky technologie, ZB – mycí nerezový žlab s bezdotykovými bateriemi
k bodu 14	K - kameninový, F - fayancový, D - dvojitý, S - smaltovaný; N - nerezový, SK - dřezový díl pracovní linky nerezový - je součástí dodávky technologie SKB - dřezový díl pracovní linky nerezový - s bezdotykovou baterií - je součástí dodávky tech. L - dřezový díl laboratorního stolu - je součástí dodávky technologie, V – kojenecká vanička – je součástí dodávky technologie KK – vanička mycího kojeneckého kompletu – je součástí dodávky technologie
k bodu 15	F - fayancový, S - smaltovaný, N - nerezový, WC - splachovací kloset mimo normální záchody (např. odběrové boxy, hygienické boxy a pod.), B - bidet
k bodu 16	požadovaný počet/průměr
k bodu 17	O - kyslík medicínální
k bodu 18	T ₄ - tlakový vzduch medicínální, tlak - 4bar
k bodu 19	T ₈ - tlakový vzduch medicínální, tlak - 8bar (obvykle pohon nástrojů)
k bodu 20	T ₀ - tlakový vzduch technický
k bodu 21	V - vakuum medicínální
k bodu 22	N ₂ O - oxid dusný medicínální
k bodu 23	CO ₂ - oxid uhličitý medicínální
k bodu 24	Propan-butan, zemní plyn - počet vývodů
k bodu 25	Průměrná spotřeba (m ³ /h)
k bodu 26	Vysálané teplo do prostoru medicínální technologií
k bodu 27	Požadovaná výměna vzduchu
k bodu 28	D - odvětrání digestoře, L - lokální odvětrání (odsávání přístrojů), Q - přirozený odtah, N - nevýbušné odvětrání

k bodu 29	K - (Plnohodnotná vzduchotechnika) - (filtrace, ohřívání, chlazení, vlhčení - přívod, odvod), V - větrání (filtrace a ohřívání vzduchu - přívod, odvod), CH - chlazení (chlazení místnosti), O - odvod vzduchu, odsávání, N - normální přirozená ventilace, B - ventilace s bakteriologickým filtrem, RA - klimatizace pro pracoviště s RA materiálem
k bodu 31	O - obklad, ev. jiný ekvivalentní povrch, L - latexový nátěr nebo normální malba, K - kyselino- vzdorný obklad, V - vápenná malba, B - barytová omítka a olovený plech na dveřích, F - elektrické stínění - uzemněné jemné drátěné pletivo pod omítkou, C - cementová omítka
k bodu 32	D - dlažba kameninová, P - PVC nebo stěrková podlaha bez speciálních požadavků, P+ - Antistatická podlaha, G - guma, A – elektrostaticky vodivá uzemněná podlaha, S - spádovaná podlaha do odpadu, V - vlýsky nebo parkety, K - koberec, SP - podlaha speciální
k bodu 33	O - obklad, eventuálně jiný ekvivalentní povrch, L - latexový nátěr nebo normální malba, V - vápenná malba
k bodu 34	V případě nutnosti mít místnost zatemněnou
k bodu 35	Je udána největší váha stroje v místnosti v kg, pokud se jedná o speciální přístrojovou techniku
k bodu 36	Rozumí se průchod po celé trase stěhování přístroje, nebo lůžka až do místnosti. Je-li udán pouze jeden rozměr, rozumí se jím šířka dveří při normální výšce
k bodu 37	PO - podávací okno, PD - pracovní (parapetní) deska, odtah - odtah MP
k bodu 38	Nároky dle ČSN 332000-7-710 - jsou udány číslem v šestiúhelníku a trojúhelníku v projektu
k bodu 39-53	Pro pevně instalované vývody silnoproudu 230V/400V
k bodu 39,46	Celkový počet pevných přívodů 230V/400V
k bodu 40,47	Celkový příkon pro pevně instalované přívody 230V/400V
k bodu 41,48	Celkový příkon z UPS
k bodu 42,49	Celkový příkon z UPS - IT
k bodu 43,50	Celkový příkon z "Důležitých obvodů" napájených z zdravotnické izolované soustavy DO - ZIS
k bodu 44,51	Celkový příkon z "Důležitých obvodů" DO - napájení z dieselu bez napojení na ZIS
k bodu 45,52	Celkový příkon z "Méně důležitých obvodů" MDO
k bodu 53	Nárazový příkon - obvykle v případě RTG či CT zařízení
k bodu 54-70	Pro zásuvky silnoproudu a slaboproudu, které jsou umístěny na stěnách. Dle uvedeného příkonu je nutno zejména u laboratoří dbát na to, aby zásuvky v jednotlivých místnostech byly na několika samostatných okruzích z důvodů vyšších příkonů
k bodu 54,56	Celkový počet zásuvek na stěnách 230V/400V
k bodu 55,57	Celkový příkon pro zásuvky na stěnách 230V/400V
k bodu 58	Celkový příkon z "Velmi důležitých obvodů" VDO – ZIS
k bodu 59	Celkový příkon z UPS
k bodu 60	Celkový příkon z "Důležitých obvodů" napájených z zdravotnické izolované soustavy DO - ZIS
k bodu 61	Celkový příkon z "Důležitých obvodů" DO - napájení z dieselu bez napojení na ZIS
k bodu 62	Celkový příkon z "Méně důležitých obvodů"
k bodu 63	Celkový počet počítačových přípojek
k bodu 64-71	Pro vývody silnoproudu a slaboproudu, které jsou umístěny na zdrojovém mostu, tubusu a zdrojové rampě.

	Dle uvedeného příkonu je nutno dbát na to, aby zásuvky na rampách, mostech, tubusech v jednotlivých místnostech byly na několika samostatných okruzích.
k bodu 64	Celkový počet ramp, mostů, tubusů v místnosti
k bodu 65,66	Celkový příkon pro všechny rampy, mosty, tubusy v místnosti
k bodu 67	Počet a celkový příkon z "Velmi důležitých obvodů" VDO - ZIS
k bodu 68	Počet a celkový příkon z "Důležitých obvodů" DO - ZIS
k bodu 69	Počet a celkový příkon z "Důležitých obvodů " DO
k bodu 70	Počet a celkový příkon z "Méně důležitých obvodů" MDO
k bodu 71	Celkový počet počítačových přípojek
k bodu 72	Celkový počet přípojek WiFi
k bodu 73	STA - společná televizní anténa, RTG – mobilní rentgenový přístroj, GZ – germicidní zářiče, OS – operační světlo, T – telefon, D – dorozumívací zařízení, CS – centrální připojovací skříň monitorovacího systému
Příkony - pro některé obvody (zásuvky) nejsou udány - slouží pro připojení drobných spotřebičů, např. lampičky atd. nebo pro údržbářské práce, úklid a pod. Jedná se o jednotlivé nízké odběry el. energie, převážně mimo dobu špičkového odběru.	
Spotřeby uvedené v tabulkách jsou převzaty z údajů výrobců jednotlivých přístrojů.	
Předpokládaný koeficient využití požadovaných energetických přívodů během denního provozu možno v celkovém průměru uvažovat takto:	
voda 0,6 el. proud - pevný přívod0,6 el. zásuvky0,3 el. zásuvky pro spec. pracoviště..... 0,7 - elektroléčba, laboratoře	
Přívody el. proudu pro rtg pracoviště jsou dimenzovány pro max. nárazový příkon, spotřeba je minimální.	
Současnost zapojení přístrojů (dimenzování přívodů) je možno uvažovat téměř 1, neboť většina přístrojů se uvádí do provozu v ranních, resp. dopoledních hodinách po začátku pracovní směny. Bezpečnostní el. okruhy pro napájení v případě přerušení dodávky el. proudu (náhradní zdroj) provedte dle platné legislativy.	

<i>M&B</i> eProjekce s.r.o. Čechova 106/2a, Přerov Tel. 581 110 817, email: info@eprojekce.cz IČO: 29453968		Část dokumentace D.2.1.05	Vyhotovení
Název zakázky: Stavební úpravy budovy Q ambulance a zázemí dětské kliniky		Stupeň dokumentace DSP	
Název: Seznam vybavení – po místnostech		Datum 01/2023	
Vypracoval: Jan Šimon	Autorizace: Jan Šimon	Počet stran 12	

Číslo místnosti	Název m. / Označení	Název, zkrácený popis	Rozměry (š/h/v)	Počet ks	ROZDĚLENÍ VYBAVENÍ
	Budova Q1 - 1.PP				
Q191410	Kancelář lékaře	bez vybavení			
Q191420	Ordinace DIA/ENDO 1				
	TE.01	stůl pracovní - 1 x průchodka	1200/600/750 mm	1	
	TE.02	kontejner pojízdný 4 zásuvky, centrální zámek pro všechny zásuvky		1	
	TE.03	počítač s LCD monitorem		1	
	TE.04	tiskárna laserová		1	
	TE.05	židle výškov. zdvih, otočná, pojízdná		1	
	TE.10	stůl pracovní - přídatný - 1 strana zaoblená	1200/600/750 mm	1	
	TE.11	židle pevná		3	
	TE.12	věšák nástěnný 3 háčky		1	
	TE.13	nádoba na odpad - nášlapná plast		2	
	TE.14	dávkovač mýdla - pákový na ½ litrové nádoby		1	
	TE.15	dávkovač dezinfekce - pákový na ½ litrové nádoby		1	
	TE.16	zásobník papírových ručníků		1	
	TE.18	skříň policová - 2 dveřová	800/400/2000 mm	3	
	TE.19	lehátko vyšetřovací 2-dílné, výškov. zdvih., poj.+držák papír. role		1	
		umyvadlo, zrcadlo			STAVBA

Číslo místnosti	Název m. / Označení	Název, zkrácený popis	Rozměry (š/h/v)	Počet ks	ROZDĚLENÍ VYBAVENÍ
Q191421	Sesterna DIA/ENDO 1+2				
	TE.02	kontejner pojízdný 4 zásuvky, centrál. zámek pro všechny zásuvky		2	
	TE.03	počítač s LCD monitorem		2	
	TE.04	tiskárna laserová plus tiskárna na štítky		1	
	TE.05	židle výšk.zdvih, otočná, pojízdná		2	
	TE.11	židle pevná		1	
	TE.12	věšák nástěnný 3 háčky		1	
	TE.13	nádoba na odpad - nášlapná plast		2	
	TE.14	dávkovač mýdla - pákový na ½litrové nádoby		1	
	TE.15	dávkovač dezinfekce - pákový na ½litrové nádoby		1	
	TE.16	zásobník papírových ručníků		1	
	TE.21	stůl pracovní - 1x průchodka	1500/600/750 mm	2	
	TE.23	linka pracovní, 1x umyvadlo /skříňky dolní+horní + prostor pro podstavnou chladničku na léky	2100/600/2000 mm	1	
	TE.24	chladnička podstavná s cirkulací vzduchu a monitorací teploty,150 l		1	
	TE.25	odběrové křeslo - polohovací		1	
	TE.26	vozík instrumentační		1	
	TE.27	váha		1	
	TE.28	glukometr		1	
	TE.29	kartotéka příruční	800/600/1320 mm	3	
	TE.30	nástěnný výškoměr		1	
	TE.31	kojenecká váha		1	
Q191422	Ordinace DIA/ENDO 2				
	TE.01	stůl pracovní - 1 x průchodka	1200/600/750 mm	1	
	TE.02	kontejner pojízdný 4 zásuvky, centrál. zámek pro všechny zásuvky		1	
	TE.03	počítač s LCD monitorem		1	
	TE.04	tiskárna laserová		1	
	TE.05	židle výšk.zdvih, otočná, pojízdná		1	
	TE.11	židle pevná		3	
	TE.12	věšák nástěnný 3 háčky		1	
	TE.13	nádoba na odpad - nášlapná plast		2	
	TE.14	dávkovač mýdla - pákový na ½litrové nádoby		1	
	TE.15	dávkovač dezinfekce - pákový na ½litrové nádoby		1	
	TE.16	zásobník papírových ručníků		1	
	TE.18	skříň policová - 2 dveřová	800/400/2000 mm	2	
	TE.19	lehátko vyšetřovací 2-dílné,výšk.zdv.,poj.+držák papír.role		1	
	TE.20	stůl pracovní - přídavný - 1 hrana zaoblená	1200/600/750 mm	1	
		umyvadlo, zrcadlo			STAVBA

Číslo místnosti	Název m. / Označení	Název, zkrácený popis	Rozměry (š/h/v)	Počet ks	ROZDĚLENÍ VYBAVENÍ
Q191430	Edukační místnost				
	TE.01	stůl pracovní - 1 x průchodka	1200/600/750 mm	1	
	TE.02	kontejner pojízdný 4 zásuvky, centrál. zámek pro všechny zásuvky		1	
	TE.03	počítač s LCD monitorem		1	
	TE.04	tiskárna laserová		1	
	TE.05	židle výšk.zdvih, otočná, pojízdná		1	
	TE.11	židle pevná		3	
	TE.13	nádoba na odpad - nášlapná plast		2	
	TE.14	dávkovač mýdla - pákový na ½litrové nádoby		1	
	TE.15	dávkovač dezinfekce - pákový na ½litrové nádoby		1	
	TE.16	zásobník papírových ručníků		1	
	TE.18	skříň policová - 2 dveřová	800/600/2000 mm	3	
	TE.20	stůl pracovní - přídavný - 1 hrana zaoblená	1200/600/750 mm	1	
	TE.32	linka pracovní, 1x umyvadlo /skříňky dolní+horní	1200/600/2000 mm	1	
Q191432	Chodba				
	TE.12	věšák nástěnný 3 háčky		1	
	TE.13	nádoba na odpad - nášlapná plast		1	
	TE.14	dávkovač mýdla - pákový na ½litrové nádoby		1	
	TE.15	dávkovač dezinfekce - pákový na ½litrové nádoby		1	
	TE.16	zásobník papírových ručníků		1	
		umyvadlo, zrcadlo			STAVBA
Q191431	Sklad				
	TE.18	skříň policová - 2 dveřová	800/600/2000 mm	9	
	TE.34	chladnička s cirk.vzduchu a monit. tepl.-380 l, plně dveře		1	
Q191390	Čekárna				
	TE.35	lavice 3 sedadla volně stojící do čekáren		8	
	TE.36	dětský stolek	500/500/450 mm	1	
	TE.37	dětská židlička		2	
	TE.39	nástěnná TV + vyvolávací systém		1	
	TE.90	přebalovací pult - stojací	užitná plocha 600x600 mm	2	
	TE.91	věšák napevno montovatelný do zdi		3	

Číslo místnosti	Název m. / Označení	Název, zkrácený popis	Rozměry (š/h/v)	Počet ks	ROZDĚLENÍ VYBAVENÍ
Q191370	Ordinace REVMATOL				
	TE.01	stůl pracovní - 1 x průchodka	1200/600/750 mm	2	
	TE.02	kontejner pojízdný 4 zásuvky, centrál. zámek pro všechny zásuvky		2	
	TE.03	počítač s LCD monitorem		2	
	TE.04	tiskárna laserová		1	
	TE.05	židle výšk.zdvih, otočná, pojízdná		2	
	TE.11	židle pevná		2	
	TE.13	nádoba na odpad - nášlapná plast		2	
	TE.14	dávkovač mýdla - pákový na ½litrové nádoby		1	
	TE.15	dávkovač dezinfekce - pákový na ½litrové nádoby		1	
	TE.16	zásobník papírových ručníků		1	
	TE.18	skříň policová - 2 dveřová	800/400/2000 mm	1	
	TE.27	váha s výškoměrem		1	
	TE.33	tiskárna na štítky		1	
	TE.40	linka pracovní, 1x umyvadlo /skříňky dolní+horní	1700/600/2000 mm	1	
	TE.41	lehátko vyšetřovací 2-dílné,výšk.zdv.,poj.+držák papír.role - manuálně polohovatelné		1	
	TE.42	schůdky		1	
	TE.43	vozík instrumentační		1	
Q191371	Ordinace REVMATOL				
	TE.01	stůl pracovní - 1 x průchodka	1200/600/750 mm	2	
	TE.02	kontejner pojízdný 4 zásuvky, centrál. zámek pro všechny zásuvky		2	
	TE.03	počítač s LCD monitorem		2	
	TE.04	tiskárna laserová		1	
	TE.05	židle výšk.zdvih, otočná, pojízdná		2	
	TE.11	židle pevná		2	
	TE.13	nádoba na odpad - nášlapná plast		2	
	TE.14	dávkovač mýdla - pákový na ½litrové nádoby		1	
	TE.15	dávkovač dezinfekce - pákový na ½litrové nádoby		1	
	TE.16	zásobník papírových ručníků		1	
	TE.18	skříň policová - 2 dveřová	800/400/2000 mm	1	
	TE.27	váha s výškoměrem		1	
	TE.33	tiskárna na štítky		1	
	TE.42	schůdky		1	
	TE.43	vozík instrumentační		1	
	TE.44	linka pracovní, 1x umyvadlo /skříňky dolní+horní	1850/600/2000 mm	1	
	TE.45	lehátko vyšetřovací 2-dílné,výšk.zdv.,poj.+držák papír.role - elektricky polohovatelné		1	

Číslo místnosti	Název m. / Označení	Název, zkrácený popis	Rozměry (š/h/v)	Počet ks	ROZDĚLENÍ VYBAVENÍ
Q191372	Ordinace Hematologická				
	TE.01	stůl pracovní - 1 x průchodka	1200/600/750 mm	3	
	TE.02	kontejner pojízdný 4 zásuvky, centrál. zámek pro všechny zásuvky		2	
	TE.03	počítač s LCD monitorem		2	
	TE.04	tiskárna laserová		1	
	TE.05	židle výšk.zdvih, otočná, pojízdná		1	
	TE.11	židle pevná		2	
	TE.13	nádoba na odpad - nášlapná plast		2	
	TE.14	dávkovač mýdla - pákový na ½litrové nádoby		1	
	TE.15	dávkovač dezinfekce - pákový na ½litrové nádoby		1	
	TE.16	zásobník papírových ručníků		1	
	TE.18	skříň policová	800/400/2000 mm	2	
	TE.19	lehátko vyšetřovací 2-dílné,výšk.zdv.,poj.+držák papír.role		1	
	TE.33	tiskárna na štítky		1	
	TE.43	vozík instrumentační		1	
	TE.44	linka pracovní, 1x umyvadlo /skříňky dolní+horní	1850/600/2000 mm	1	
	TE.46	věšák nástěnný 2 háčky		1	
	TE.69	kartotéka	1300/600/1320 mm	1	
Q191380	Ordinace PLDD				
	TE.01	stůl pracovní - 1 x průchodka	1200/600/750 mm	2	
	TE.02	kontejner pojízdný 4 zásuvky, centrál. zámek pro všechny zásuvky		2	
	TE.03	počítač s LCD monitorem		2	
	TE.04	tiskárna laserová		1	
	TE.05	židle výšk.zdvih, otočná, pojízdná		1	
	TE.11	židle pevná		4	
	TE.12	věšák nástěnný 3 háčky		1	
	TE.13	nádoba na odpad - nášlapná plast		2	
	TE.14	dávkovač mýdla - pákový na ½litrové nádoby		1	
	TE.15	dávkovač dezinfekce - pákový na ½litrové nádoby		1	
	TE.16	zásobník papírových ručníků		1	
	TE.18	skříň policová - 2 dveřová	800/400/2000 mm	1	
	TE.19	lehátko vyšetřovací 2-dílné,výšk.zdv.,poj.+držák papír.role + samostatně-vyšetř. stůl pro kojence		1	
	TE.24	chladnička podstavná s cirkulací vzduchu a monitorací teploty,150 l		1	
	TE.27	váha s výškoměrem		1	
	TE.29	kartotéka příruční		3	
	TE.43	vozík instrumentační		1	
	TE.47	linka pracovní, 1x umyvadlo /skříňky dolní+horní + prostor pro podstavnou chladničku na léky	2100/600/2000 mm	1	
	TE.48	stolek odkládací...na míru do výklenku - vedle instrum. stolku-podle místa		1	
	TE.49	teleskopická tyč na závěs		1	
	TE.50	optotyp elektrický na zeď		1	
	TE.51	váha pro kojence		1	
	TE.53	mobilní vyšetřovací svítidlo		1	
	TE.54	tiskárna na štítky (zebra)		1	
	TE.92	odkládací prostor - na míru pod oknem		1	

Číslo místnosti	Název m. / Označení	Název, zkrácený popis	Rozměry (š/h/v)	Počet ks	ROZDĚLENÍ VYBAVENÍ
Q1911382	WC imobil				
	TE.13	nádoba na odpad - nášlapná plast		2	
	TE.14	dávkovač mýdla - pákový na ½litrové nádoby		1	
	TE.15	dávkovač dezinfekce - pákový na ½litrové nádoby		1	
	TE.16	zásobník papírových ručníků		1	
	TE.38	přebalovací pult - závěsný sklopný, police - nízká, ale uzavíratelná - na "šampusky"	užitná plocha 600x600 mm	1	
		umyvadlo, zrcadlo		1	STAVBA
		toaletní mísa		1	STAVBA
Q1911381	Čekárna				
	TE.52	věšák nástěnný 3 háčky - připevnitelný na zeď		2	
	TE.11	židle pevná		15	
	TE.36	dětský stolek	500/500/450 mm	1	
	TE.37	dětská židlička		1	
	TE.55	nástěnka		3	
	Budova Q2 - 1.PP				
Q291040	Denní místnost				
	TE.11	židle pevná - nohy od židle by neměly být "rozbíhavé"		16	STÁVAJÍCÍ
	TE.13	nádoba na odpad - nášlapná plast		1	
	TE.14	dávkovač mýdla - pákový na ½litrové nádoby		1	
	TE.15	dávkovač dezinfekce - pákový na ½litrové nádoby		1	
	TE.16	zásobník papírových ručníků		1	
	TE.56	stůl jídelní- jiný rozměr	1300/900/750 mm	4	
		umyvadlo, zrcadlo		1	STAVBA
Q291070	Kuchyňka				
	TE.13	nádoba na odpad - nášlapná plast		1	
	TE.14	dávkovač mýdla - pákový na ½litrové nádoby		1	
	TE.15	dávkovač dezinfekce - pákový na ½litrové nádoby		1	
	TE.16	zásobník papírových ručníků		1	
	TE.58	linka pracovní, 1x dřez /skříňky dolní+horní v. 40 cm + prostor pro podstavnou myčku a chladničku	2600/600/2000 mm	1	
	TE.59	myčka nádobí podstavná		1	
	TE.60	chladnička podstavná		1	
	TE.61	rychlovarná konvice		1	
	TE.62	mikrovlnná trouba		1	
	TE.63	varná deska - 1 plotýnka		1	

Číslo místnosti	Název m. / Označení	Název, zkrácený popis	Rozměry (š/h/v)	Počet ks	ROZDĚLENÍ VYBAVENÍ
Q291050	Lékařský pokoj				
	TE.03	počítač s LCD monitorem		2	
	TE.04	tiskárna laserová		1	
	TE.05	židle výšk.zdvih, otočná, pojízdná		1	
	TE.06	stůl konferenční malý	Ø 600/750 mm	1	
	TE.07	křeslo konferenční malé		1	
	TE.12	věšák nástěnný 3 háčky		1	
	TE.13	nádoba na odpad - nášlapná plast		1	
	TE.73	skříň policová - 2 dveřová nízká pod parapet	800/400/900 mm	1	
	TE.64	nástěnka		1	
	TE.65	stůl pracovní - 1 x průchodka, kontejner nezamykatelný	2000/600/750 mm	2	
	TE.66	lůžko s úložným prostorem	2100/900/450-550 mm	1	
	TE.67	stolek noční - bez dvířek - pouze odkládací plocha nahoře a dole	450/450/450 mm	1	
	TE.68	LCD TV vč. nástěnného držáku		1	
Q291051	WC, sprcha				
	TE.13	nádoba na odpad - nášlapná plast		1	
	TE.14	dávkovač mýdla - pákový		1	
	TE.52	police s háčky		1	
	TE.16	zásobník papírových ručníků		1	
		umyvadlo, zrcadlo + topný žebřík		1	STAVBA
		sprchový kout vč. nerez drátěné police		1	STAVBA
		toaletní mísa, držák na papír		1	STAVBA

Číslo místnosti	Název m. / Označení	Název, zkrácený popis	Rozměry (š/h/v)	Počet ks	ROZDĚLENÍ VYBAVENÍ
Q291080	Ordinace psychologa				
	TE.01	stůl pracovní - 1x průchodka	1200/600/750 mm	2	
	TE.02	kontejner pojízdný 4 zásuvky, centrál. zámek pro všechny zásuvky		1	
	TE.03	počítač s LCD monitorem		1	STÁVAJÍCÍ
	TE.04	tiskárna laserová		1	STÁVAJÍCÍ
	TE.05	židle výšk.zdvih, otočná, pojízdná		1	
	TE.08	knihovna - dolní část policová 2-dveřová, horní část policová	800/450/2000 mm	2	
	TE.11	židle pevná		2	
	TE.12	věšák nástěnný 3 háčky		1	
	TE.13	nádoba na odpad - nášlapná plast		2	
	TE.14	dávkovač mýdla - pákový na ½litrové nádoby		1	
	TE.15	dávkovač dezinfekce - pákový na ½litrové nádoby		1	
	TE.16	zásobník papírových ručníků		1	
	TE.36	dětský stolek	500/500/450 mm	1	
	TE.37	dětská židlička		2	
	TE.54	hrací koberec		1	
	TE.70	sedací souprava 3 - místná rohová s odkládacím prostorem, nebo křesla 3+2		1	
	TE.71	skříň šatní policová- kombinace police+ věšáky : š.800 (uvnitř 500+250 mm)	800/600/2000 mm	1	
	TE.72	skříň policová - 2 dveřová	700/400/2000 mm	1	
		umyvadlo, zrcadlo		1	STAVBA
Q291090	Ordinace logopedie I				
	TE.01	stůl pracovní - 1 x průchodka	1200/600/750 mm	1	
	TE.02	kontejner pojízdný 4 zásuvky, centrál. zámek pro všechny zásuvky		1	
	TE.03	počítač s LCD monitorem		1	majetek logo
	TE.04	tiskárna laserová		1	majetek logo
	TE.05	židle výšk.zdvih, otočná, pojízdná		1	
	TE.08	knihovna - dolní část policová 2-dveřová, horní část policová	800/450/2000 mm	1	
	TE.11	židle pevná		2	
	TE.12	věšák nástěnný 3 háčky		1	
	TE.13	nádoba na odpad - nášlapná plast		2	
	TE.14	dávkovač mýdla - pákový na ½litrové nádoby		1	
	TE.15	dávkovač dezinfekce - pákový na ½litrové nádoby		1	
	TE.16	zásobník papírových ručníků		1	
	TE.36	dětský stolek	500/500/450 mm	1	
	TE.37	dětská židlička		2	
	TE.54	hrací koberec		1	
	TE.74	stůl pracovní - 1 x průchodka	1300/800/750 mm	1	
	TE.75	vestavné skříňe na míru - ve výklenku		2	
		umyvadlo, zrcadlo		1	STAVBA

Číslo místnosti	Název m. / Označení	Název, zkrácený popis	Rozměry (š/h/v)	Počet ks	ROZDĚLENÍ VYBAVENÍ
Q291100	Ordinace logopedie II				
	TE.01	stůl pracovní - 1 x průchodka	1200/600/750 mm	1	
	TE.02	kontejner pojízdný 4 zásuvky, centrál. zámek pro všechny zásuvky		1	
	TE.03	počítač s LCD monitorem		1	majetek logo
	TE.04	tiskárna laserová		1	
	TE.05	židle výšk.zdvih, otočná, pojízdná		1	
	TE.08	knihovna - dolní část policová 2-dveřová, horní horní i dolní uzavřená a mezi nimi otevřený střed	800/450/2000 mm	1	
	TE.11	židle pevná		2	
	TE.13	nádoba na odpad - nášlapná plast		2	
	TE.14	dávkovač mýdla - pákový na ½litrové nádoby		1	
	TE.15	dávkovač dezinfekce - pákový na ½litrové nádoby		1	
	TE.16	zásobník papírových ručníků		1	
	TE.36	dětský stolek	500/500/450 mm	1	
	TE.37	dětská židlička		2	
	TE.46	věšák nástěnný 2 háčky		1	
	TE.54	hrací koberec		1	
	TE.74	stůl pracovní - 1 x průchodka	1300/800/750 mm	1	
	TE.75	vestavné skříně na míru - ve výklenku		2	
		umyvadlo, zrcadlo		1	STAVBA
Q291110	Čekárna/HUV				
	TE.11	židle pevná		10	
	TE.12	věšák nástěnný 3 háčky		1	
	TE.13	nádoba na odpad - nášlapná plast		2	
	TE.14	dávkovač mýdla - pákový na ½litrové nádoby		1	
	TE.15	dávkovač dezinfekce - pákový na ½litrové nádoby		1	
	TE.16	zásobník papírových ručníků		1	
	TE.36	dětský stolek	500/500/450 mm	1	
	TE.37	dětská židlička		2	
	TE.76	přebalovací pult vč. odkládacího místa provedení pevné	600/900 mm	1	
	TE.77	nástěnka		1	
		umyvadlo, zrcadlo		1	STAVBA

Číslo místnosti	Název m. / Označení	Název, zkrácený popis	Rozměry (š/h/v)	Počet ks	ROZDĚLENÍ VYBAVENÍ
Q291340	Sklad				
	TE.78	regál policový otevřený	1500/500/2000 mm	2	
Q291130	Ordinace fyzioterapie				
	TE.01	stůl pracovní - 1 x průchodka	1200/600/750 mm	1	
	TE.02	kontejner pojízdný 4 zásuvky, centrál. zámek pro všechny zásuvky		1	
	TE.03	počítač s LCD monitorem		1	
	TE.04	tiskárna laserová		1	
	TE.05	židle výšk.zdvih, otočná, pojízdná		1	
	TE.11	židle pevná		2	
	TE.12	věšák nástěnný 3 háčky		1	
	TE.13	nádoba na odpad - nášlapná plast		2	
	TE.14	dávkovač mýdla - pákový na ½litrové nádoby		1	
	TE.15	dávkovač dezinfekce - pákový na ½litrové nádoby		1	
	TE.16	zásobník papírových ručníků		1	
	TE.18	skříň policová - 2 dveřová	800/600/2000 mm	4	
	TE.36	dětský stolek	500/500/450 mm	1	
	TE.37	dětská židlička		2	
	TE.38	přebalovací pult pevný stojací - jedna deska pod pultem, jinak bez spodní skříňky	užitná plocha 600x600 mm	1	
	TE.79	vanička pro RHB s bidetovou sprchou	1000/650/545 mm	1	
	TE.80	lehátko terapeutické, el. ovládané - pro Vojtovu metodu	ložná plocha 2000/1000 mm	1	
	TE.81	magnetická tabule nástěnná		1	
	TE.82	zrcadlo nástěnné	2000/1800 mm	1	
	TE.83	terapeutická podložka / žíněnka		4	
	TE.84	zástěna rohová - prostor pro převlékání		1	
		umyvadlo, zrcadlo		1	STAVBA
Q291140	Parkování lůžek, křesel				
		bez vybavení		x	
Q291060	Chodba				
		bez vybavení		x	
Q291280	Zázemí kliniky - spisovna				
	TE.13	nádoba na odpad - nášlapná plast		1	
	TE.14	dávkovač mýdla - pákový na ½litrové nádoby		1	
	TE.15	dávkovač dezinfekce - pákový na ½litrové nádoby		1	
	TE.16	zásobník papírových ručníků		1	
	TE.85	regál policový otevřený - provedení dle stávajícího vybavení	2000/400/2000 mm	4	
		umyvadlo, zrcadlo		1	STAVBA
Q291310,20,30	WC muži				
	TE.13	nádoba na odpad - nášlapná plast		1	
	TE.14	dávkovač mýdla - pákový na ½litrové nádoby		1	
	TE.15	dávkovač dezinfekce - pákový na ½litrové nádoby		1	
	TE.16	zásobník papírových ručníků		1	
		umyvadlo, zrcadlo		1	STAVBA
		toaletní mísa		1	STAVBA

Číslo místnosti	Název m. / Označení	Název, zkrácený popis	Rozměry (š/h/v)	Počet ks	ROZDĚLENÍ VYBAVENÍ
Q2911360	WC imobil + Ž				
	TE.13	nádoba na odpad - nášlapná plast		1	
	TE.14	dávkovač mýdla - pákový na ½litrové nádoby		1	
	TE.15	dávkovač dezinfekce - pákový na ½litrové nádoby		1	
	TE.16	zásobník papírových ručníků		1	
	TE.38	přebalovací pult - závěsný sklopný	užitná plocha 600x600 mm	1	
		umyvadlo, zrcadlo		1	STAVBA
		toaletní mísa		1	STAVBA
Q2911380	Sklad				
	TE.86	regál policový otevřený - na míru podle typu a velikosti skladových prostor	1050/600/2000 mm	3	
Q2911382	Úklidová místnost				
	TE.13	nádoba na odpad - nášlapná plast		1	
	TE.14	dávkovač mýdla - pákový na ½litrové nádoby		1	
	TE.15	dávkovač dezinfekce - pákový na ½litrové nádoby		1	
	TE.16	zásobník papírových ručníků		1	
	TE.87	skříň kovová na chemikálie	850/550/2000 mm	1	
	TE.88	úklidový vozík		1	
		umyvadlo, zrcadlo		1	STAVBA
		výlevka		1	STAVBA
Q2911381	Sklad špinavého prádla				
	TE.13	nádoba na odpad - nášlapná plast		1	
	TE.14	dávkovač mýdla - pákový na ½litrové nádoby		1	
	TE.15	dávkovač dezinfekce - pákový na ½litrové nádoby		1	
	TE.16	zásobník papírových ručníků		1	
	TE.89	klec na špinavé prádlo		9	dodává externí úklidová firma
		umyvadlo, zrcadlo		1	STAVBA
Q2911390	Chodba				
		bez vybavení		x	
Q2911400	Sklad				
		vybaveno stávajícím vybavením - regály na míru i počet		x	
Q2911410	Sklad				
		vybaveno stávajícím vybavením - regály na míru i počet		x	