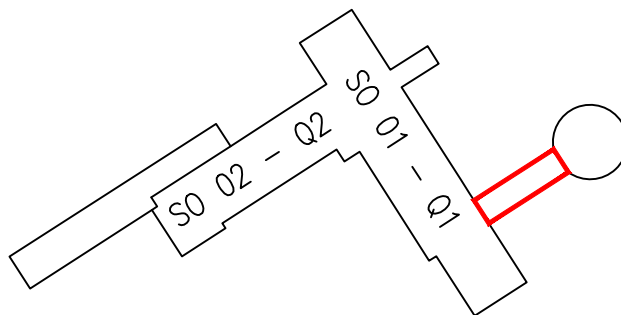




Poznámka :

Všechny výrobky PSV nutno ověřit a zaměřit na místě (rozměry a počet ks)

Před objednáním resp. zadáním do výroby nutno odsouhlasit členění a směry otvírání oken zástupcem objednatele!!!

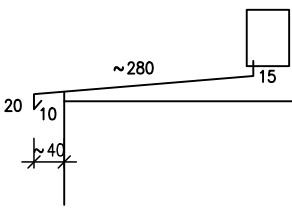
Archivní číslo objednatele: VZ-2022-000810

Zakázka:		M&B eProjekce s.r.o. Čechova 106/2a, Přerov 750 02 email: info@eprojekce.cz tel: 581 110 817	
Stavební úpravy budovy Q ambulance a zázemí dětské kliniky		Datum: 01/2024	
Investor: Fakultní nemocnice Olomouc, Zdravotníků 248/7, 779 00 Olomouc, IČO: 00098892		Datum: 01/2024	
Vypracoval Ing. Pavel Malenda		Měřítko: -	Stupeň: DSP
Označení výkresu: ARCHITEKTONICKO - STAVEBNÍ ŘEŠENÍ SO 01 - Výpis výrobků PSV		Číslo výkresu: D.1.1.07	

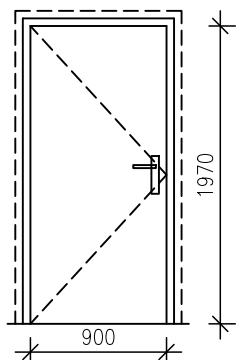
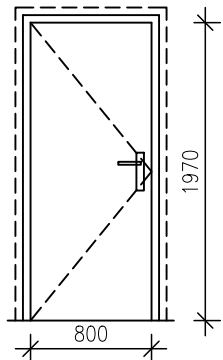
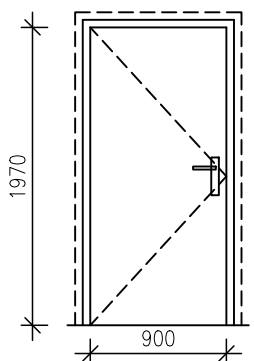
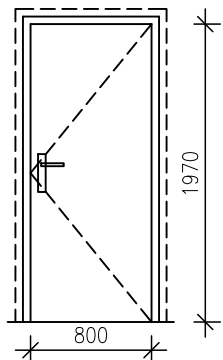
Výpis plastových výrobků

Ozn.	Popis a náčrt	Množství				
	<u>Okna – všeobecný popis:</u> Výplně otvorů jsou navrženy jako plastové výrobky – profily plast – vícekomorové s ocelovou pozink. výtuhou, zasklení tepelně izolačním trojsklem Kování celoobvodové vč. mikroventilace, všechna okna vybavena omezovačem aretace otevřeného křídla Kování umožní zajištění křídla v poloze ventilace proti otevření Zasklení bude provedeno izolačním trojsklem Uw celého výrobku – 0,73/m²K Barva rámu – bílá Součástí dodávky je vnitřní parapet – PVC šířky cca 300 mm (je potřeba zaměřit), výška čela ~30 mm Venkovní parapet řešen jako klempířský výrobek Okna jsou ve schématech kreslena při pohledu zevnitř Výrobní rozměr okna popř. šířka okenního rámu umožní zateplení vnějších ostěňů a nadpraží v tl. cca 50 mm, se zbývajcí pohledovou plochou profilu rámu min 45 mm v místech, kde dojde k napojování dalších konstrukcí ostatních profesí jako je exteriérová stínící technika, síť proti hmyzu s lemem. V parapetní rovině bude proveden izolant min. tl. 40 mm a podkladní profil rámu okna bude zvolen ve vhodné výšce a uzpůsoben k napojení vnějšího oplechování Součástí dodávky oken musí být systém difúzně otevřených a difúzně uzavřených těsnících pásek pro napojení a utěsnění v místě připojovací spáry <u>Počet ks a rozměry výplň otvorů budou před výrobou prováděcí firmou ověřeny a odsouhlaseny investorem</u>					
P/1	Okno pětídílné, otvíravé, sklopné Skladebný rozměr prvku: 5500 x 1500 mm Zasklení čiré sklo Součástí dodávky okna vnější síť proti hmyzu na sklopné křídlo Součástí dodávky okna vnitřní Al. žaluzie na sklopná a výklopná křídla Klika včetně zámku, jednotný klíč se všemi prvky Uw ≤ 0,73 W/m²K před zadáním do výroby nutno uživatelem odsouhlasit směr otvírání oken Počet ks dle podlaží: <table><tr><td>1.PP</td><td>1.NP</td></tr><tr><td>4</td><td>–</td></tr></table>	1.PP	1.NP	4	–	4 ks
1.PP	1.NP					
4	–					
P/2	Okno jednodílné, fixní Skladebný rozměr prvku: 1800 x 1000 mm Zasklení SGG Mirastar 4 mm – 16 mm SWS – SGG Počet ks dle podlaží: <table><tr><td>1.PP</td><td>1.NP</td></tr><tr><td>1</td><td>–</td></tr></table>	1.PP	1.NP	1	–	1 ks
1.PP	1.NP					
1	–					

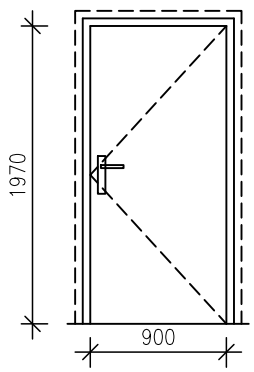
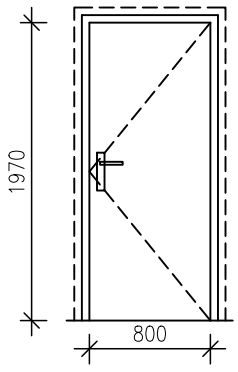
Výpis klempířských výrobků

Ozn.	Popis a náčrt	Množství
K/1	Oplechování parapetů oken plech poplastovaný tl. 0,63 mm, barva RAL 9010 fasáda bez izolantu – RŠ 330 mm  U ostění plech vyhnout nahoru a zapustit do ostění, parapet provést z 1 ks bez příčného spoje Všechny klempířské výrobky je nutno před výrobou zaměřit na stavbě !!!	~ 25 mb

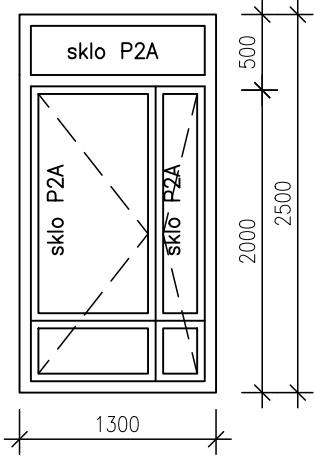
Výpis truhlářských prvků

Ozn.	Popis a náčrt	Množství
T/1	Dveře vnitřní, hladké plné, otvíravé do ocelové zárubně, levé Rozměry dveří 900 x 1970 mm Kování: klika/koule (z chodby) Zámek – systém generálního klíče Dveře provedeny jako truhlářský výrobek, povrchová úprava HPL Barva dveří dle RAL, barva zárubně dle RAL Dveře bez prahu, součástí zárubně zapuštěná prahová spojka Ocelová zárubeň pro keramické zdivo Na dveřích umístěn piktogram s označením účelu místnosti 	1 ks
T/2	Dveře vnitřní, hladké plné, otvíravé do ocelové zárubně, levé Rozměry dveří 800 x 1970 mm Kování: klika/koule (z chodby) Zámek – systém generálního klíče Dveře provedeny jako truhlářský výrobek, povrchová úprava HPL Barva dveří dle RAL, barva zárubně dle RAL Dveře bez prahu, součástí zárubně zapuštěná prahová spojka Ocelová zárubeň pro keramické zdivo Na dveřích umístěn piktogram s označením účelu místnosti 	5 ks
T/3	Dveře vnitřní, hladké plné, otvíravé do ocelové zárubně, levé Rozměry dveří 900 x 1970 mm Dveře s požární odolností dle požadavků PBR Kování: klika/koule (z chodby) Zámek – systém generálního klíče Dveře provedeny jako truhlářský výrobek, povrchová úprava HPL Barva dveří dle RAL, barva zárubně dle RAL Dveře bez prahu, součástí zárubně zapuštěná prahová spojka Ocelová zárubeň pro keramické zdivo Na dveřích umístěn piktogram s označením účelu místnosti Součástí dodávky elektromag. zámek, čtečka EKV 	1 ks
T/4	Dveře vnitřní, hladké plné, otvíravé do ocelové zárubně, pravé Rozměry dveří 800 x 1970 mm Kování: klika/klika, WC zámek s nouzovým odjištěním Dveře provedeny jako truhlářský výrobek, povrchová úprava HPL Barva dveří dle RAL, barva zárubně dle RAL Dveře bez prahu, součástí zárubně zapuštěná prahová spojka Ocelová zárubeň pro keramické zdivo Na dveřích umístěn piktogram s označením účelu místnosti 	1 ks

Výpis truhlářských prvků

Ozn.	Popis a náčrt	Množství
T/5	Dveře vnitřní, hladké plné, otvíravé do ocelové zárubně, pravé Rozměry dveří 900 x 1970 mm Dveře s požární odolností dle požadavků PBR Kování: klika/koule (z chodby) Zámek – systém generálního klíče Dveře provedeny jako truhlářský výrobek, povrchová úprava HPL Barva dveří dle RAL, barva zárubně dle RAL Dveře bez prahu, součástí zárubně zapuštěná prahová spojka Ocelová zárubeň pro keramické zdivo Na dveřích umístěn piktogram s označením účelu místnosti Součástí dodávky elektromag. zámek, čtečka EKV 	1 ks
T/6	Dveře vnitřní, hladké plné, otvíravé do ocelové zárubně, pravé Rozměry dveří 800 x 1970 mm Dveře s požární odolností dle požadavků PBR Kování: klika/koule (z chodby) Zámek – systém generálního klíče Dveře provedeny jako truhlářský výrobek, povrchová úprava HPL Barva dveří dle RAL, barva zárubně dle RAL Dveře bez prahu, součástí zárubně zapuštěná prahová spojka Ocelová zárubeň pro keramické zdivo Na dveřích umístěn piktogram s označením účelu místnosti Součástí dodávky elektromag. zámek, čtečka EKV 	1 ks

Výpis zámečnických prvků

Ozn.	Popis a náčrt	Množství
Z/1	Revizní poklop do podlahy Rozměr dvířek 600 x 900 mm, ocelový rám + poklop, plynotěsný Poklop překryt PVC podlahovou krytinou EI 45 DP1	1 ks
Z/2	Interiérové dveře z Al. profilů, stavební hloubka rámu min. 70 mm Skladebný rozměr prvku: 1300 x 2500 mm Dveře dvojkřídlé, ručně otevíravé, zapuštěná prahová spojka, min. světlý průchod 900 mm Dveře opatřeny samozavíračem Zasklení bezp. sklem P2A Systém EKV s časovým oknem Součástí dodávky únikové tlačítko, el. zámek, Poznámka: únikové tlačítko připojit na centrální monitorovací systém se signalizací použitím tlačítka na signalizačním pultu 	1 ks

Výpis ostatních výrobků

Ozn.	Popis a náčrt	Množství
0/1	Zrcadlo v umývárně Vlepeno na stěnu do obkladu, rozměr 800 x 800 mm	1 ks