



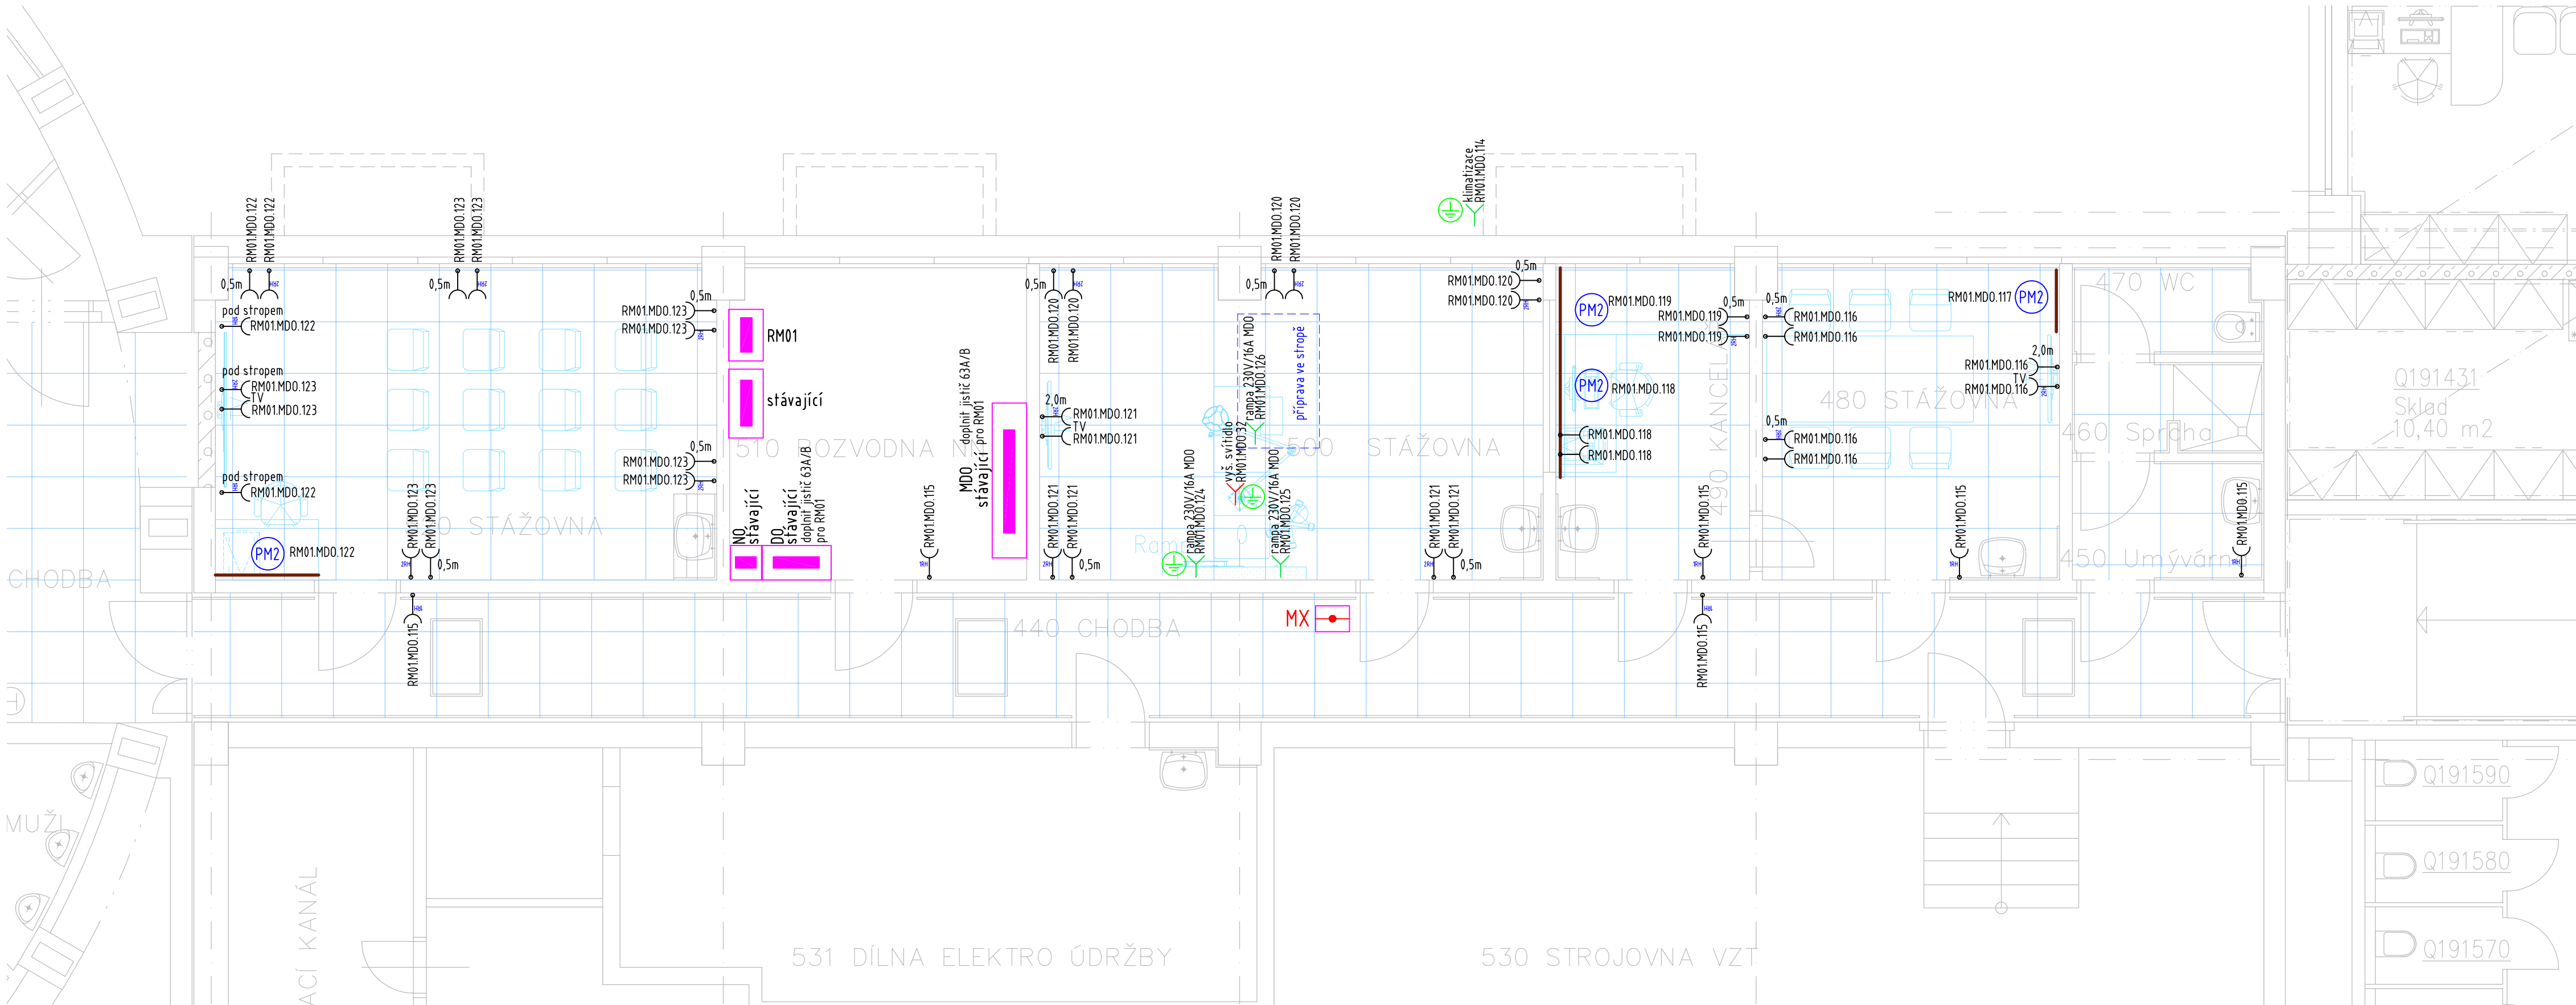


PŘÍKLADY OSAZENÍ PŘÍSTROJÍ – PARAPETNÍ KANÁL

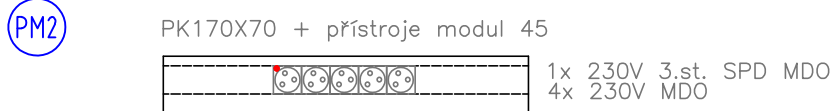

LEGENDA

- zásuvka 230V/16A bílá MDO+RCD
- zásuvka 230V/16A zelená DO+RCD
- rámeček x–násobný horizontální
- rozvaděč silnoproudý
- doplňkové/hlavní ochranné pospojování
- volné vyvedení kabelu DO/MDO do 10A
- volné vyvedení kabelu DO/MDO nad 10A
- parapetní kanál PK 170X70 včetně přepážky

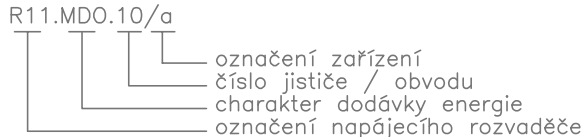

POZOR:

- Pozice a výšky koncových prvků (zásuvek, spínačů apod.) jsou dány projektem zdravotnické technologie, případně budou upřesněny při realizaci dle projektu interiéru a požadavků investorů!

ZÁKLADNÍ TECHNICKE ÚDAJE:


Rozvodné soustavy:
– 3NPE stř. 50Hz, 400/230V TN–S

Ochrana před úrazem elektrickým proudem bude zajištěna v souladu s ČSN 33 2000–4–41 ed.3, ČSN 33 2000–5–54 ed.3, a souvisejícími normami podle odkazů v těchto normách.

Ochrana při poruše je zajištěna ochranným pospojováním a automatickým odpojením od zdroje.

Ochrana před nebezpečným dotykem bude zajištěna izolací živých částí, kryty nebo přepážkami.

Zásuvkové okruhy (do 32A) a veškeré koncové okruhy ve zdravotnických prostorách skupiny 1 budou napojeny na proudové chrániče s $\Delta I_n = 30\text{mA}$.

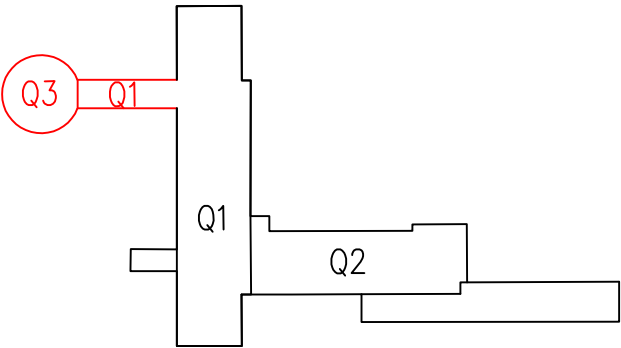

Archivní číslo objednatele: VZ-2022-000810			
Zakázka:		Stavební úpravy budovy Q ambulance a zázemí dětské kliniky	
Investor:		Fakultní nemocnice Olomouc, Zdravotníků 248/7, 779 00 Olomouc, IČO: 00098892	
Vypracoval:		Radim Blaták	
Datum:		03/2024	
Měřítko:		1:50	
Stupeň:		DPS	
Označení výkresu:		SILNOPROUDÁ ELEKTROTECHNIKA Q1 - Púdorys 1,PP - zásuvky a technologie	
Číslo výkresu:		D.1.4d.02	