



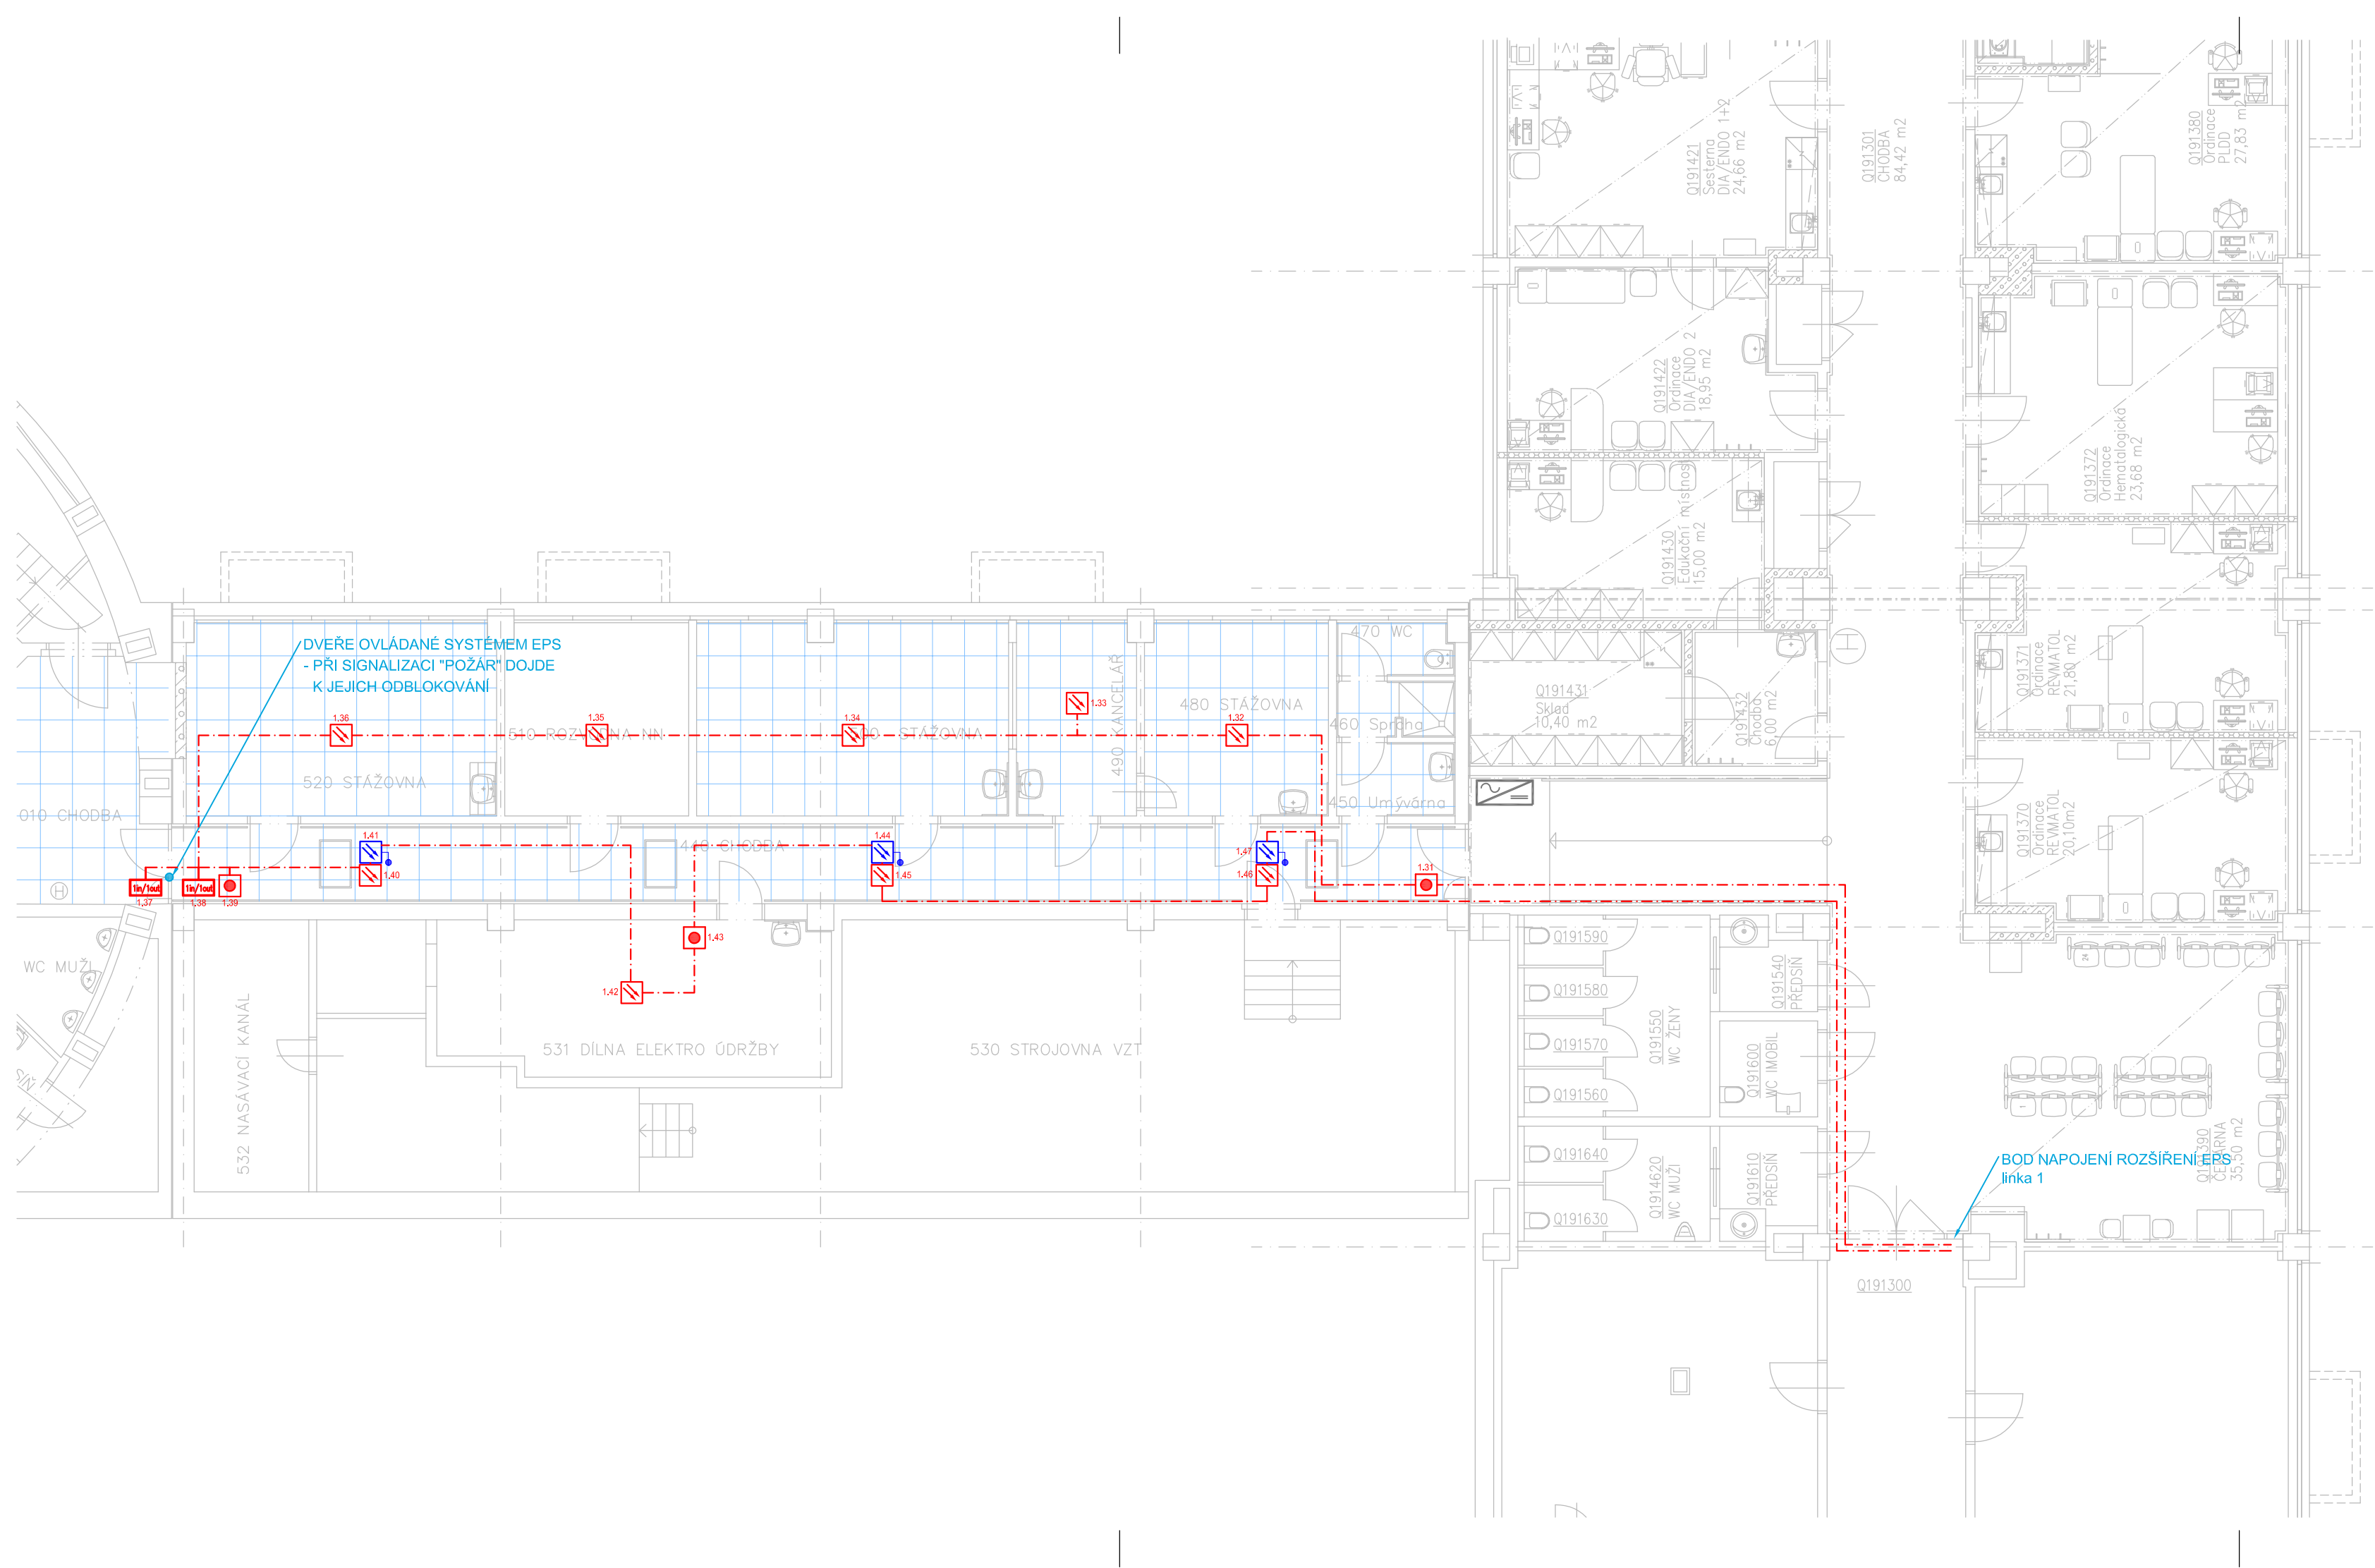

LEGENDA EPS:

- EPS – OPTICKOKOUŘOVÝ HLÁSIČ
- EPS – OPTICKOKOUŘOVÝ HLÁSIČ NAD PODHLEDEM SE SVÍTIDLEM – SIGNALIZAČNÍ NEADRESNÉ
- EPS – TLAČÍTKOVÝ HLÁSIČ
- EPS – OVLÁDANÉ ZAŘÍZENÍ – PŘÍPOJNÝ BOD
- EPS – MODUL TECHNICKÉHO ALARMU – 1 VSTUPY/1 VÝSTUPY

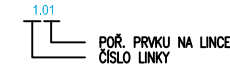


LEGENDA EKV:

- EKV – NAPÁJECÍ ZDROJ

LEGENDA KT:

- KABEL. TRASA NA PŘÍCHYTKÁCH NAD PODHLEDEM

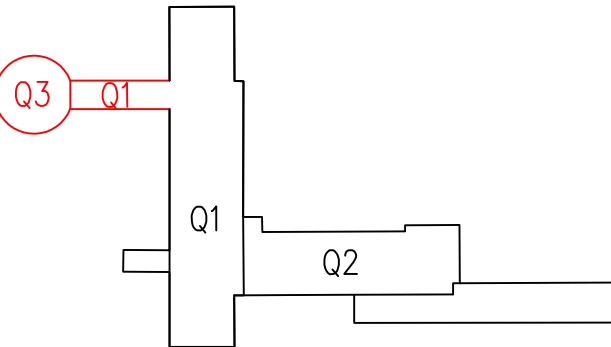

Archivní číslo objednatele: VZ-2022-000810

Zakázka:		M&B eProjekce s.r.o. Čechova 106/2a, Píseň 750 02 email: info@eprojekce.cz tel: 581 110 817	
Stavební úpravy budovy Q ambulance a zázemí dětské kliniky		Datum: 01/2024	
Investor: Fakultní nemocnice Olomouc, Zdravotníků 248/7, 779 00 Olomouc, IČO: 00098892		Měřítok: 1:100	
Vypracoval Radim Blaták		Stupeň: DSP	
Označení výkresu: SILNOPROUDÁ ELEKTROTECHNIKA Q1 - Púdorys 1.PP - Systém EPS		Číslo výkresu: D.1.4e.02	