



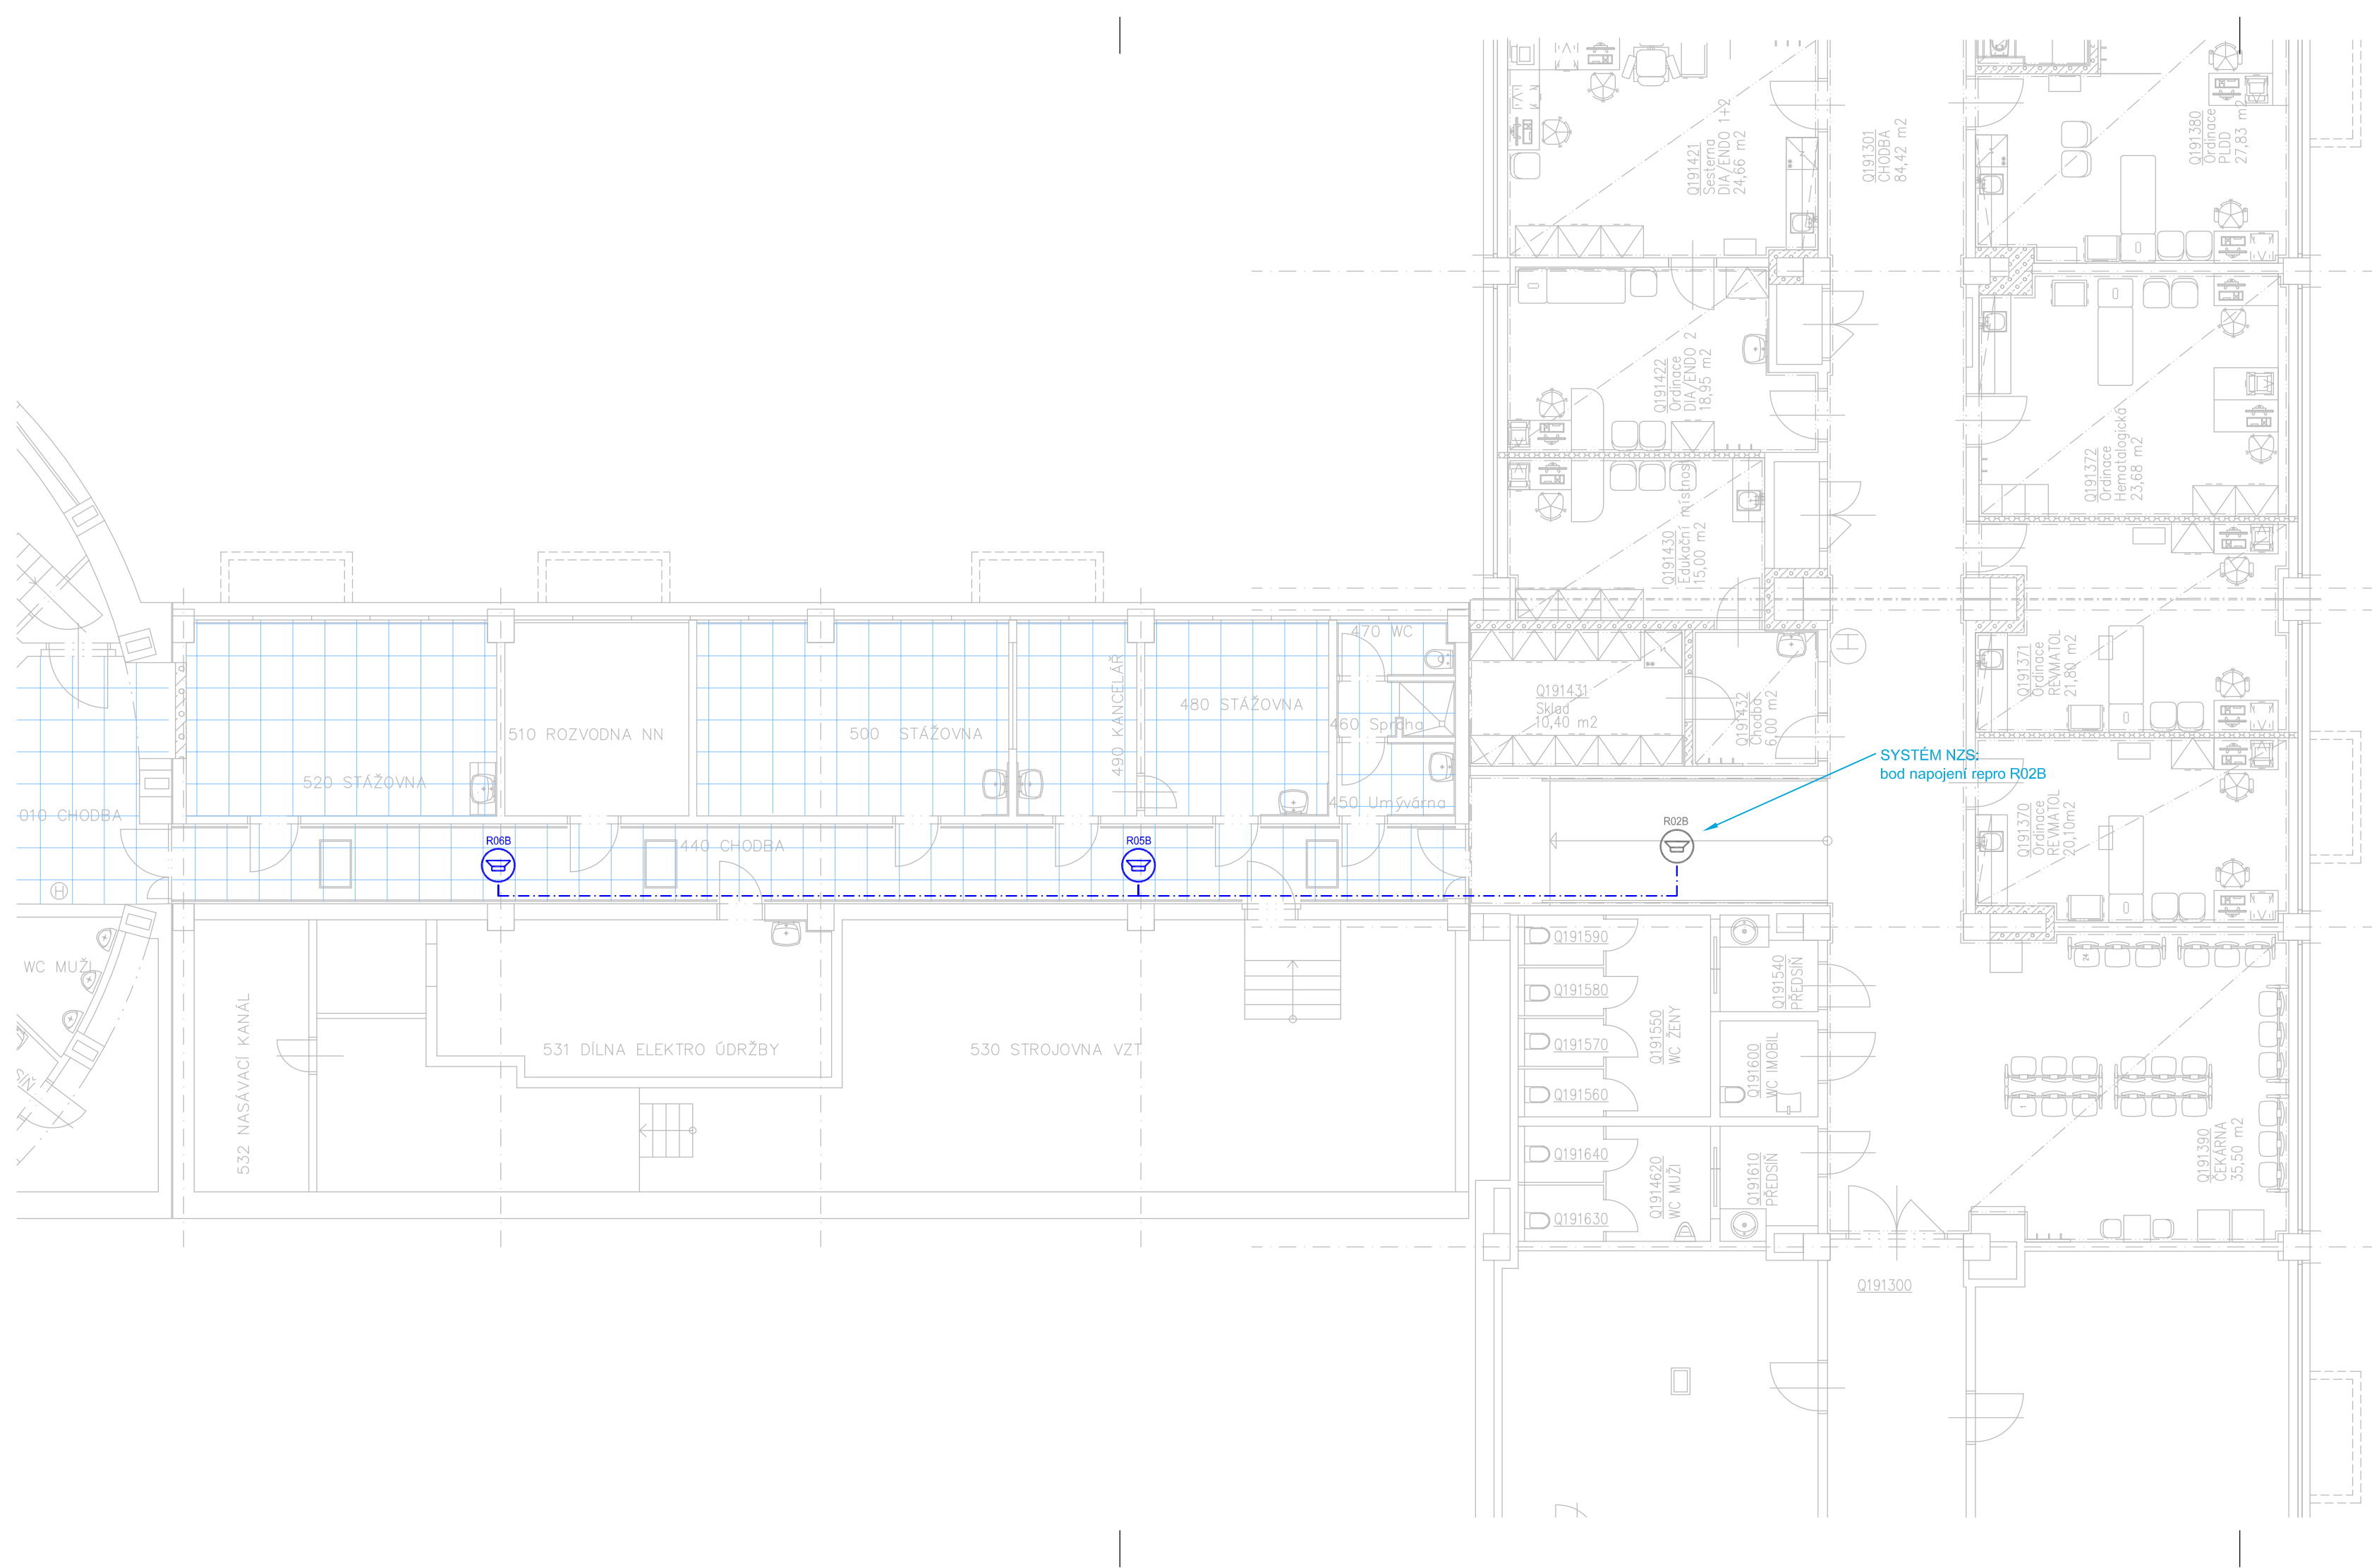

- LEGENDA NZS:
-  NZS – REPRODUKTOR DO PODHLEDU
 -  NZS – KABELOVÁ TRASA

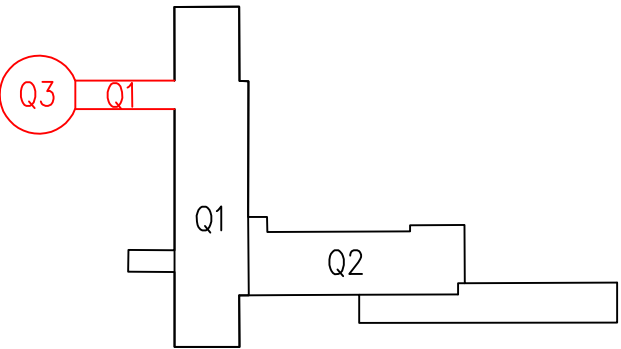

Archivní číslo objednatele: VZ-2022-000810			
Zakázka:		Stavební úpravy budovy Q ambulance a zázemí dětské kliniky	
Investor:		M&B eProjekce s.r.o. Čechova 106/2a, Píseň 750 02 email: info@eprojekce.cz tel: 581 110 817	
Vypracoval:		Datum:	
Radim Blaták		01/2024	
Označení výkresu:		Měřítka:	Stupeň:
Q1 - Půdorys 1.PP - Systém NZS		1:100	DSP
		Číslo výkresu:	
		D.1.4e.04	