

FN OLOMOUC

DOKUMENTACE PRO PROVÁDĚNÍ STAVBY

Stavebník:

Fakultní nemocnice Olomouc
I. P. Pavlova 185/6, 779 00 Olomouc

Autorizační razítko:


Generální projektant:

MEDICOPROJECT, s.r.o.
Kroftova 45, 616 00 BRNO
tel.: 541 211 409
medicoproject@medicoproject.cz
http://www.medicoproject.cz

Hlavní inženýr projektu:

Ing. VLADIMÍR KUNDERA
Ing. LUDĚK VACULA

Schema:

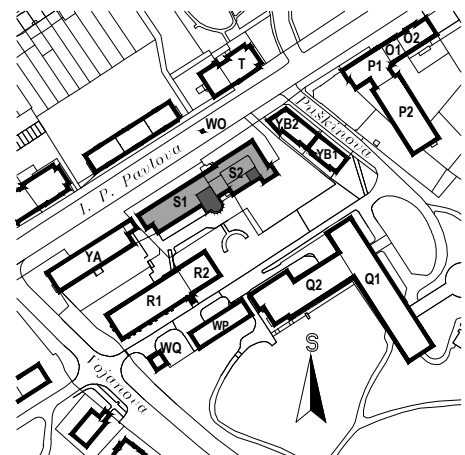

Akce: **FN Olomouc
PD- rekonstrukce zákrovového sálu
ortopedie**

Zpracovatel části:

Elmar group s.r.o.
Projektová, montáž a servisní techniky

Smržická 13, 796 07 Držovice

Zodpovědný projektant

Roman Veselý

Vypracoval

Ing. Petr Volný

PARE:

Soubor (PS): **PS 03 - Měření a regulace**

Datum: Srpen 2018

Zakázkové číslo: DSP/DPS-02-2018

Část PD: **Měření a regulace**

Formát: 3A4

Stupeň: D.P.S

Příloha: **SCHÉMA TECHNOLOGIE VZT**

Měřítko

Číslo přílohy

D.4-02