


PŮDORYS 4.NP-ROZVOD VODY

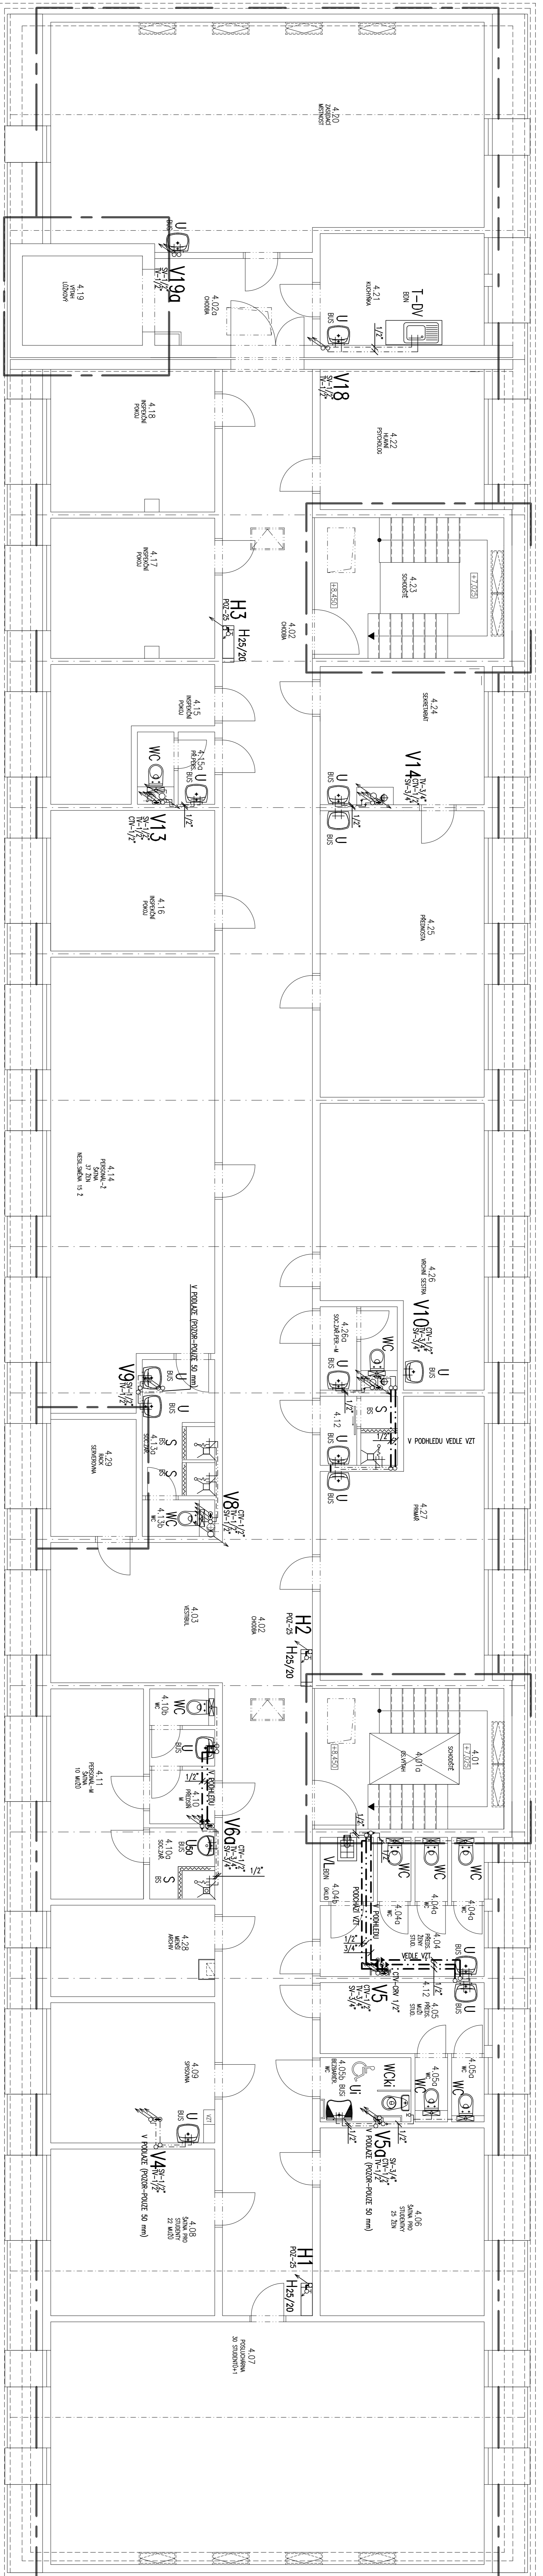

POZNÁMKA ZTI:

+0.000 = 237.29 m.n.m.

 IČO: 262047011
 IČZ: 1028289

PŮDORYS 4.NP-ROZVOD VODY
 898-54 917-1145/23