

PBŘ - LEGENDA ZNAČENÍ

- HRANICE POŽÁRNÍHO ÚSEKU/ POŽÁRNĚ DĚLÍCÍ KONSTRUKCE
- HRANICE POŽÁRNĚ NEBEZPEČNÉHO PROSTORU - ZCELA POŽÁRNĚ OTEVŘENÉ PLOCHY
- P 1.1/N5-III

OZNAČENÍ POŽÁRNÍHO ÚSEKU A JEHO STUPNĚ POŽÁRNÍ BEZPEČNOSTI
- Δ PHP

PŘENOSNÝ HASÍCÍ PŘÍSTROJ
- SMĚR ÚNIKU OSOB OBJEKTEM
- ⇨

VÝCHOD Z OBJEKTU NA VOLNÉ PROSTRANSTVÍ
- CHÚC(B)

CHRÁNĚNÁ ÚNIKOVÁ CESTA TYPU B - POŽÁRNĚ NUCENĚ VĚTRANÁ
- NÚC

NECHRÁNĚNÁ ÚNIKOVÁ CESTA V RÁMCI JEDNOTLIVÝCH PODLAŽÍ
- REI 90 DP1

POŽADAVEK NA POŽÁRNÍ ODOLNOST STROPNÍ POŽÁRNĚ DĚLÍCÍ KONSTRUKCE
- REI 90 DP1

POŽADAVEK NA POŽÁRNÍ ODOLNOST SVISLÉ (STĚNOVÉ) POŽÁRNĚ DĚLÍCÍ KONSTRUKCE
- (H) 25


VNITŘNÍ ODBĚRNÉ MÍSTO - NÁSTĚNNÝ SKŘÍŇOVÝ HYDRANT, SVĚTLOST HADICE DN 25 mm
- ⊗

NOUZOVÉ OSVĚTLENÍ ÚNIKOVÝCH CEST
- EPS

PROSTORY STŘEŽENÉ SYSTÉMEM ELEKTRICKÉ POŽÁRNÍ SIGNALIZACE

PBŘ - POZNÁMKA ZNAČENÍ POŽÁRNÍCH UZÁVĚRŮ A DVEŘÍ NA ÚNIKOVÉ CESTĚ

- C2 - SAMOZAVÍRAČ S UVEDENÍM JEHO KLASIFIKACE DLE ČETNOSTI OTVÍRÁNÍ
- KZ - KOORDINÁTOR POSTUPNÉHO ZAVÍRÁNÍ DVOUKŘÍDLÝCH DVEŘÍ VYBAVENÝCH SAMOZAVÍRAČEM
- S200 - POŽADOVANÁ KLASIFIKACE KOUŘOTĚSNOSTI DVEŘÍ
- P1 - JEDNOKŘÍDLOVÉ RUČNĚ OTVÍRÁVÉ DVEŘE OTOČNÉ NA POSTRANNÍCH ZÁVĚSECH
PANIKOVÉ KOVÁNÍ V PODOBĚ PANIKOVÉ KLIKY SE ZÁMKEM PRO MOŽNOST OTEVŘENÍ UZAMČENÝCH DVEŘÍ Z VNITŘNÍ STRANY (PO SMĚRU ÚNIKU OSOB) - PROVEDENÍ DLE NORMY ČSN EN 179
- P2 - DVOUKŘÍDLOVÉ RUČNĚ OTVÍRÁVÉ DVEŘE OTOČNÉ NA POSTRANNÍCH ZÁVĚSECH
PANIKOVÉ KOVÁNÍ V PODOBĚ PANIKOVÉ KLIKY SE ZÁMKEM PRO MOŽNOST OTEVŘENÍ UZAMČENÝCH DVEŘÍ Z VNITŘNÍ STRANY (PO SMĚRU ÚNIKU OSOB) - PROVEDENÍ DLE NORMY ČSN EN 179 - POUZE AKTIVNÍ KŘÍDLO

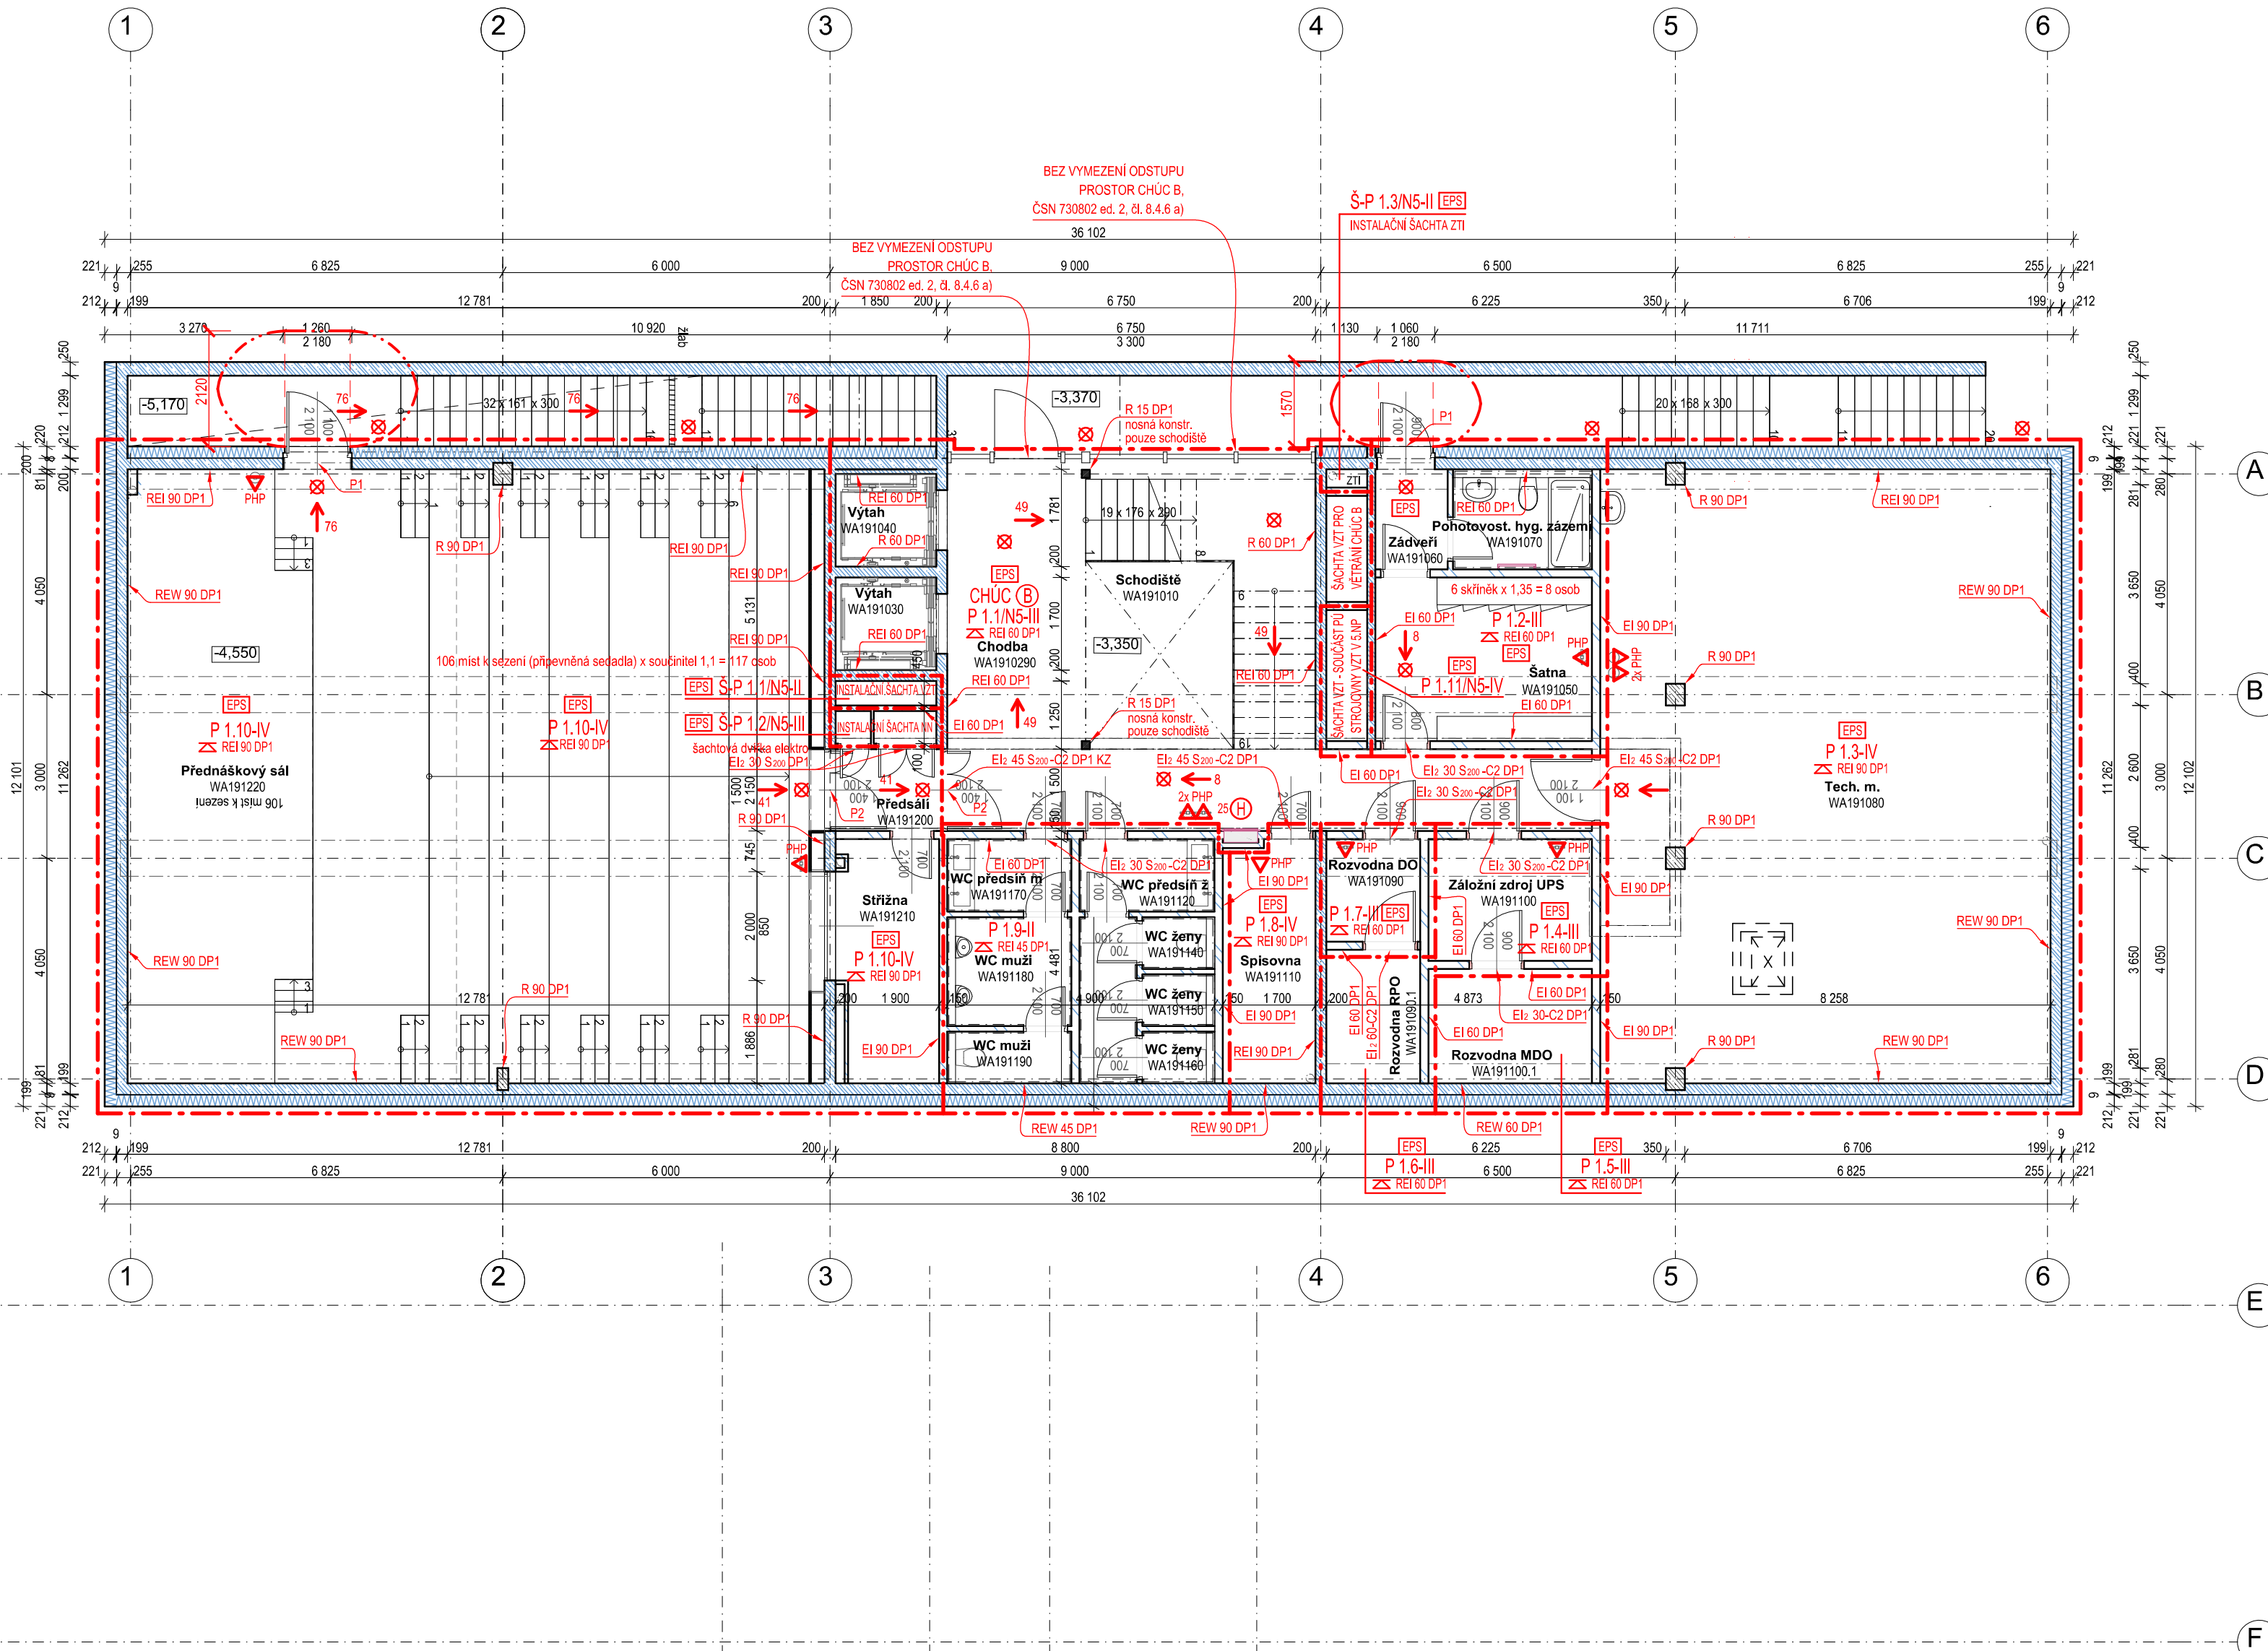

±0.000 = 226.65 m.n.m

Demolice a novostavba budovy
WA v areálu FNOL

K.ú. Nová Ulice, p.č. 248

Klient

Fakultní nemocnice Olomouc
Zdravotníků 248/7, Olomouc 779 00, IČ: 00098892

Generální projektant

Adam Rujbr Architects

Botanická 598/10, 602 00 Brno, tel.: 603 283 041
Hořejší nábreží 19, 150 00 Praha 5, tel.: 603 799 403

Zodpovědný projektant Ing. arch. Adam Rujbr
HIP Ing. Michal Surka

D.1.3 Požární bezpečnostní řešení

Zodpovědný projektant Ing. David Surýnek
Vypracoval Ing. David Surýnek
Datum 20.02.2024

Dokumentace pro vydání společného povolení

Příloha č. 3 - Výkres PBŘ - půdorys 1.PP (suterén)

1:100

D.1.3.4