


PBŘ - LEGENDA ZNAČENÍ

- HRANICE POŽÁRNÍHO ÚSEKU/ POŽÁRNĚ DĚLÍCÍ KONSTRUKCE
- HRANICE POŽÁRNĚ NEBEZPEČNÉHO PROSTORU - ZCELA POŽÁRNĚ OTEVŘENÉ PLOCHY
- P 1.1/N5-III OZNAČENÍ POŽÁRNÍHO ÚSEKU A JEHO STUPNĚ POŽÁRNÍ BEZPEČNOSTI
- △ PHP PŘENOSNÝ HASÍCÍ PŘÍSTROJ
- SMĚR ÚNIKU OSOB OBJEKTEM
- VÝCHOD Z OBJEKTU NA VOLNÉ PROSTRANSTVÍ
- CHÚC (B) CHRÁNĚNÁ ÚNIKOVÁ CESTA TYPU B - POŽÁRNĚ NUCENÉ VĚTRÁNÁ
- NÚC NECHRÁNĚNÁ ÚNIKOVÁ CESTA V RÁMCÍ JEDNOTLIVÝCH PODLAŽÍ
- REI 90 DP3 POŽADAVEK NA POŽÁRNÍ ODOLNOST STROPNÍ POŽÁRNĚ DĚLÍCÍ KONSTRUKCE
- REI 90 DP1 POŽADAVEK NA POŽÁRNÍ ODOLNOST SVISLÉ (STĚNOVÉ) POŽÁRNĚ DĚLÍCÍ KONSTRUKCE
- (H) 25 VNITŘNÍ ODBĚRNÉ MÍSTO - NÁSTĚNNÝ SKŘÍNOVÝ HYDRANT, SVĚTLOST HADICE DN 25 mm
- ⊗ NOUZOVÉ OSVĚTLENÍ ÚNIKOVÝCH CEST
- [EPS] PROSTORY STŘEŽENÉ SYSTÉMEM ELEKTRICKÉ POŽÁRNÍ SIGNALIZACE

PBŘ - POZNÁMKA ZNAČENÍ POŽÁRNÍCH UZÁVĚŘŮ A DVEŘÍ NA ÚNIKOVÉ CESTĚ

- C2 - SAMOZAVÍRAČ S UVEDENÍM JEHO KLASIFIKACE DLE ČETNOSTI OTVÍRÁNÍ
- KZ - KOORDINÁTOR POSTUPNÉHO ZAVÍRÁNÍ DVOUKŘÍDLÝCH DVEŘÍ VYBAVENÝCH SAMOZAVÍRAČEM
- S200 - POŽADOVANÁ KLASIFIKACE KOUŘOTĚSNOSTI DVEŘÍ
- P1 - JEDNOKŘÍDLOVÉ RUČNĚ OTVÍRÁVÉ DVEŘE OTOČNÉ NA POSTRANNÍCH ZÁVĚSECH PANIKOVÉ KOVÁNÍ V PODOBĚ PANIKOVÉ KLIKY SE ZÁMKEM PRO MOŽNOST OTEVŘENÍ UZAMČENÝCH DVEŘÍ Z VNITŘNÍ STRANY (PO SMĚRU ÚNIKU OSOB) - PROVEDENÍ DLE NORMY ČSN EN 179
- P2 - DVOUKŘÍDLOVÉ RUČNĚ OTVÍRÁVÉ DVEŘE OTOČNÉ NA POSTRANNÍCH ZÁVĚSECH PANIKOVÉ KOVÁNÍ V PODOBĚ PANIKOVÉ KLIKY SE ZÁMKEM PRO MOŽNOST OTEVŘENÍ UZAMČENÝCH DVEŘÍ Z VNITŘNÍ STRANY (PO SMĚRU ÚNIKU OSOB) - PROVEDENÍ DLE NORMY ČSN EN 179 - POUZE AKTIVNÍ KŘÍDLO

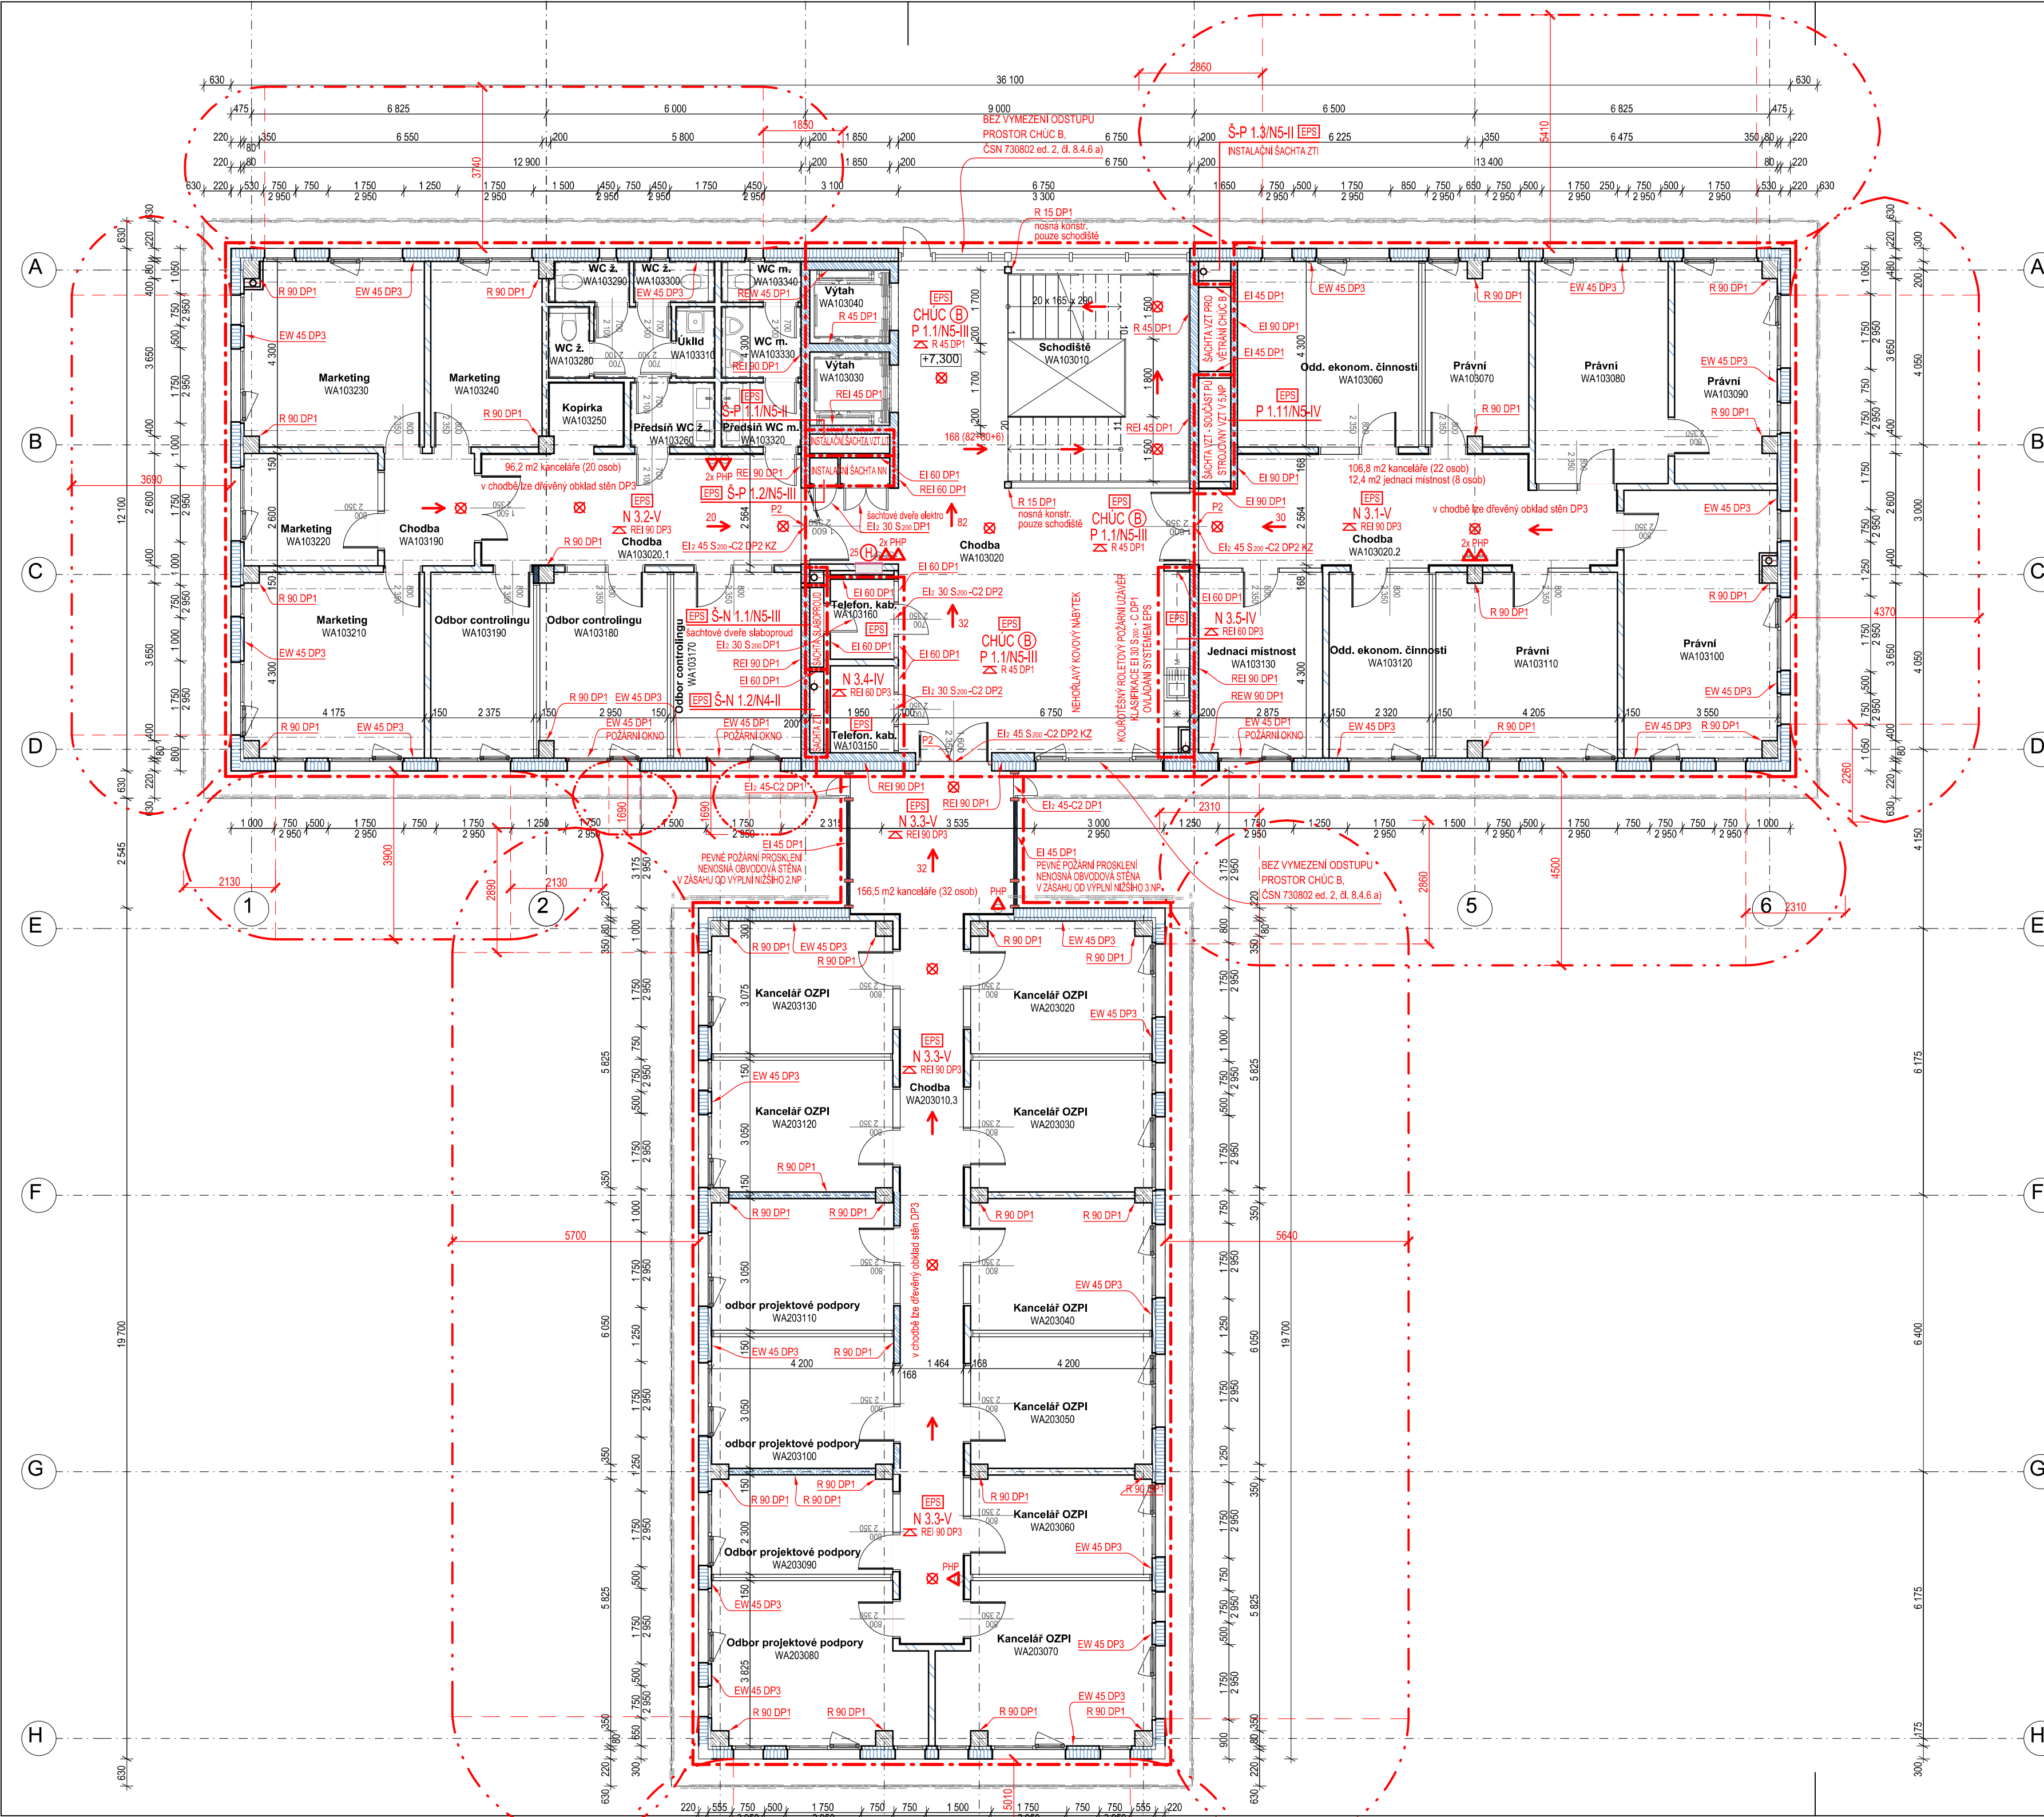

±0,000 = 226,65 m.n.m

Demolice a novostavba budovy WA v areálu FNOL

K.ú. Nová Ulice, p.č. 248

Klient

Fakultní nemocnice Olomouc
Zdravotníků 248/7, Olomouc 779 00, IČ: 00098892

Generální projektant

Adam Rujbr Architects

Botanická 598/10, 602 00 Brno, tel.: 603 283 041
Holejší nábreží 19, 150 00 Praha 5, tel.: 603 799 403

Zodpovědný projektant Ing. arch. Adam Rujbr

HIP Ing. Michal Surka

D.1.3 Požární bezpečnostní řešení

Zodpovědný projektant Ing. David Surýnek

Vypracoval Ing. David Surýnek

Datum 20.02.2024

Dokumentace pro vydání společného povolení

Příloha č. 6 - Výkres PBŘ - půdorys 3.NP

1:100

D.1.3.7