


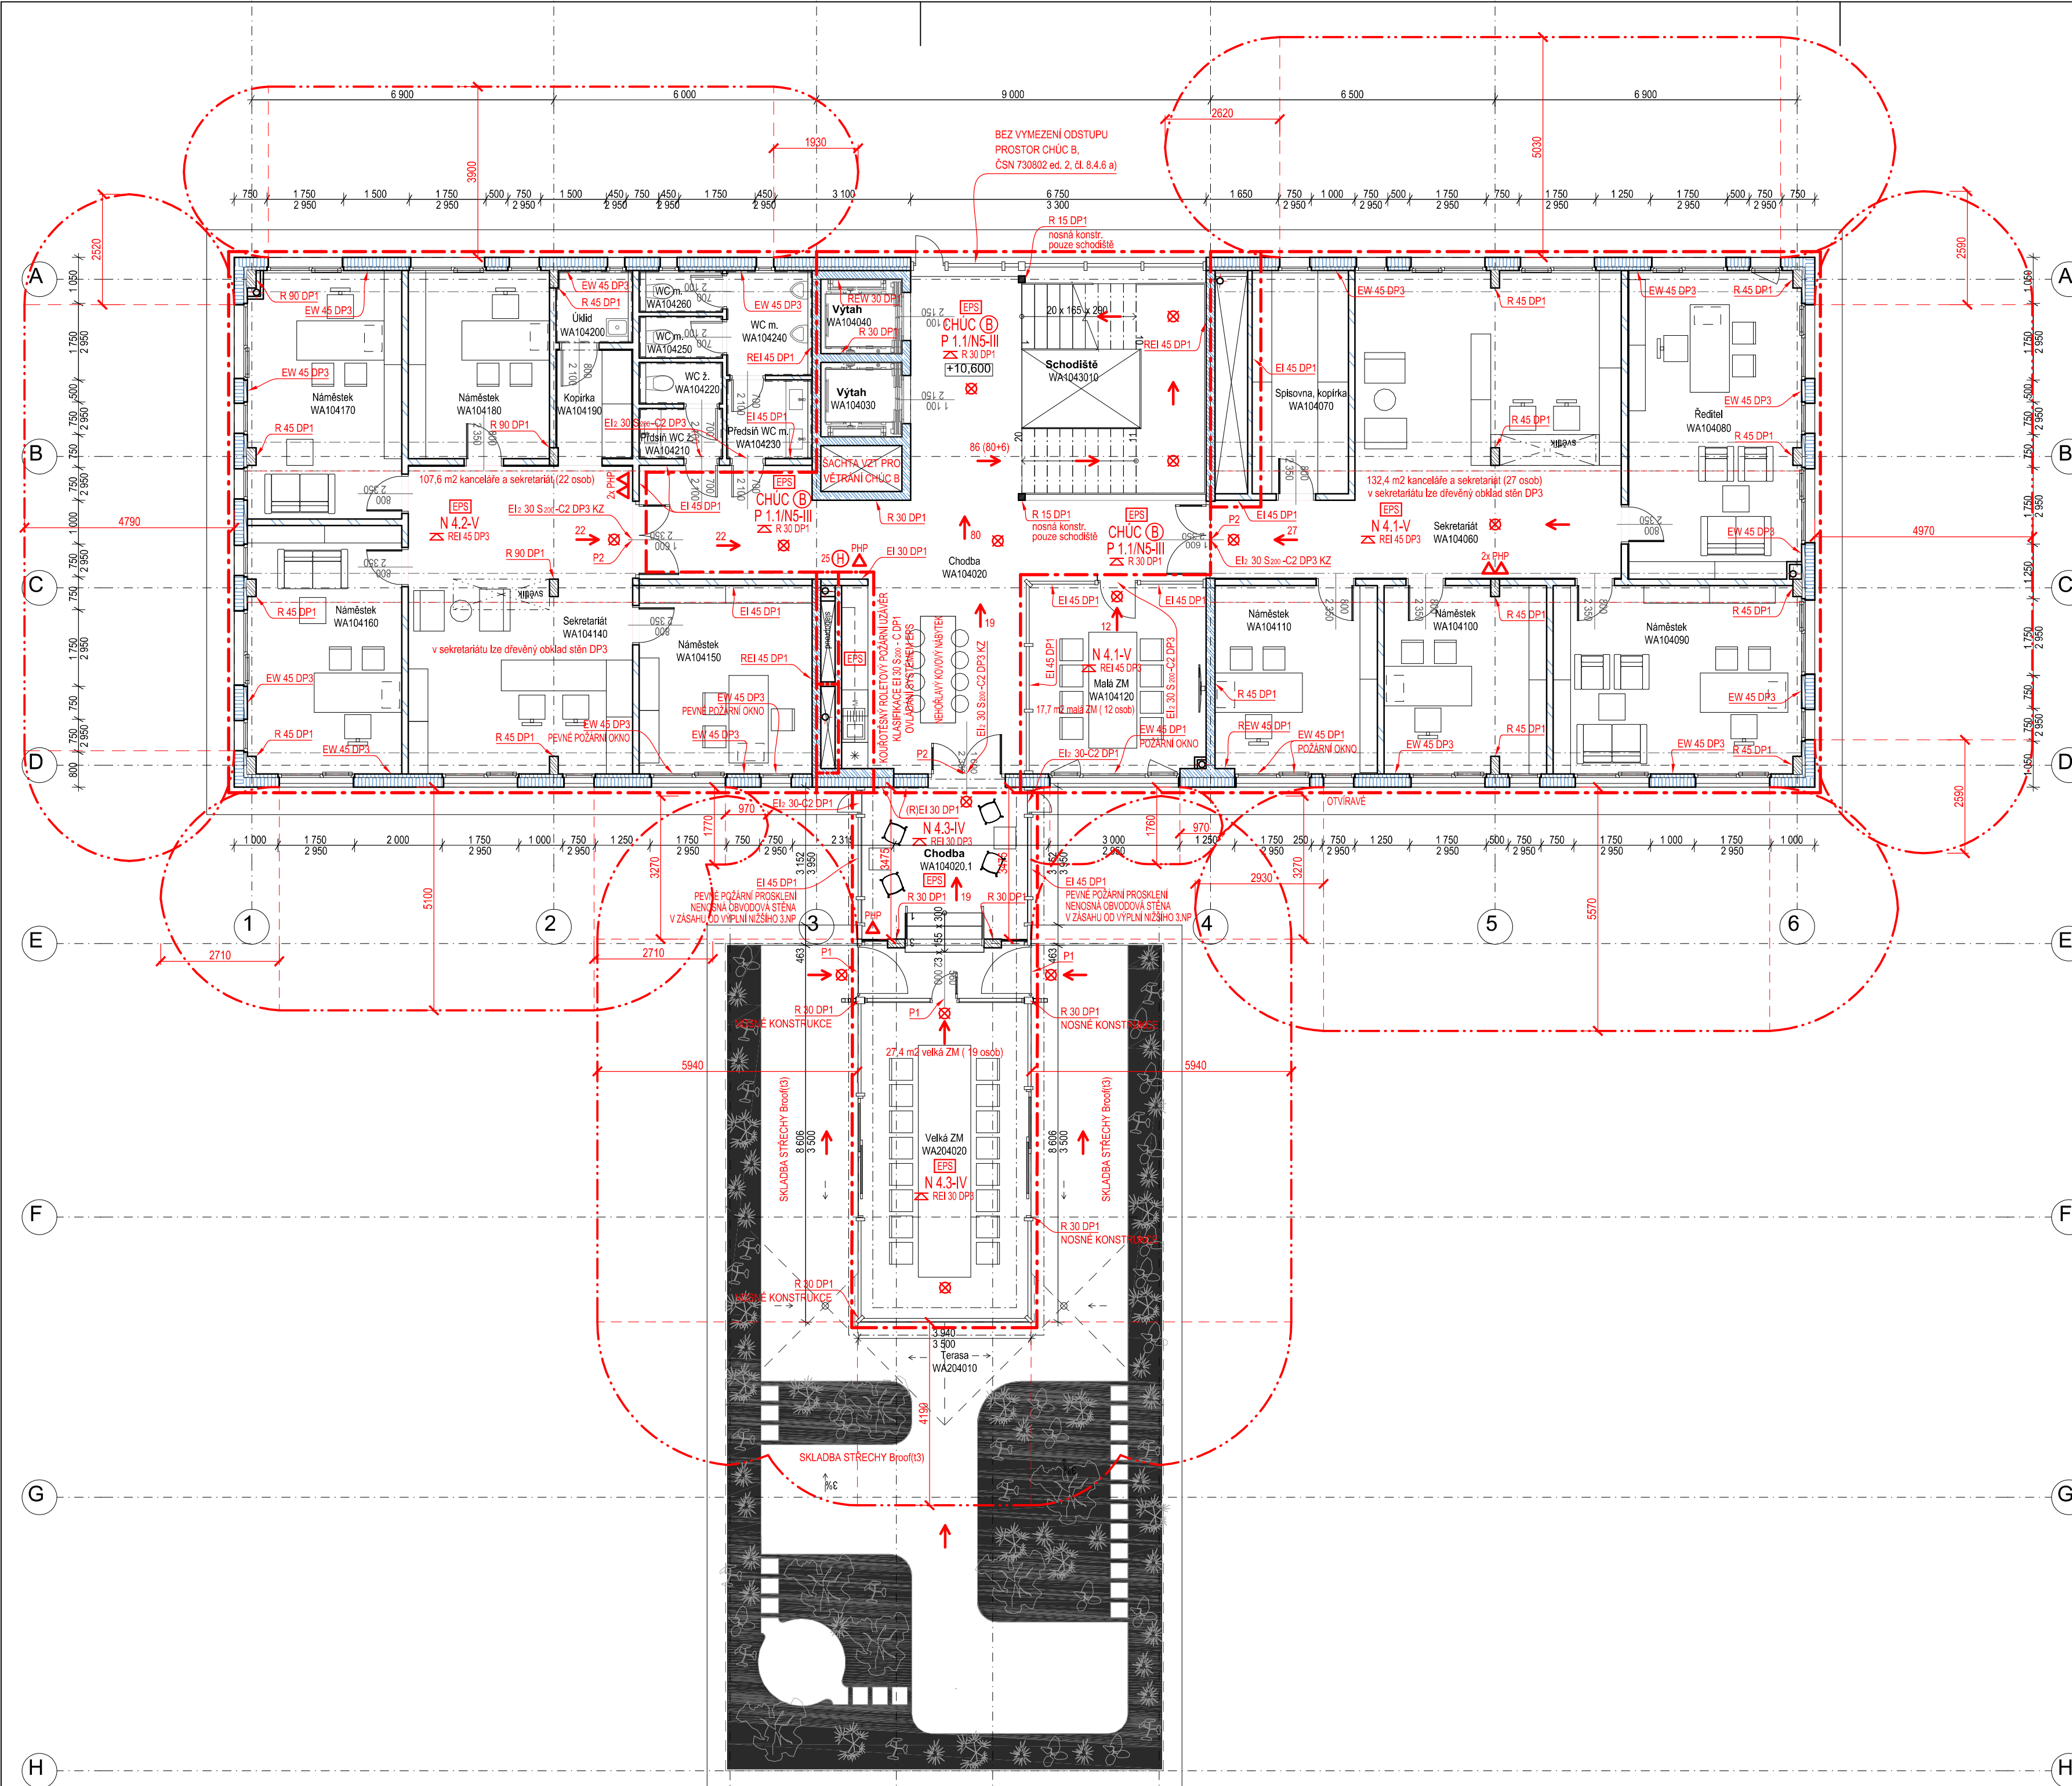

PBŘ - LEGENDA ZNAČENÍ

- Hranice požárního úseku/ požárně dělící konstrukce
- Hranice požárně nebezpečného prostoru - zcela požárně otevřené plochy
- P 1.1/N5-III OZNAČENÍ POŽÁRNÍHO ÚSEKU A JEHO STUPNĚ POŽÁRNÍ BEZPEČNOSTI
- △PHP PŘENOSNÝ HASÍČÍ PŘÍSTROJ
- SMĚR ÚNIKU OSOB OBJEKTEM
- VÝCHOD Z OBJEKTU NA VOLNÉ PROSTRANSTVÍ
- CHÚC B CHRÁNĚNÁ ÚNIKOVÁ CESTA TYPU B - POŽÁRNĚ NUCENÉ VĚTRÁNÁ
- NÚC NECHRÁNĚNÁ ÚNIKOVÁ CESTA V RÁMCÍ JEDNOTLIVÝCH PODLAŽÍ
- REI 45 DP3 POŽADAVEK NA POŽÁRNÍ ODOLNOST STROPNÍ POŽÁRNĚ DĚLÍCÍ KONSTRUKCE
- REI 45 DP1 POŽADAVEK NA POŽÁRNÍ ODOLNOST SVISLÉ (STĚNOVÉ) POŽÁRNĚ DĚLÍCÍ KONSTRUKCE
- (H) 25 VNITŘNÍ ODBĚRNÉ MÍSTO - NÁSTĚNNÝ SKŘÍŇOVÝ HYDRANT, SVĚTLOST HADICE DN 25 mm
- ⊗ NOUZOVÉ OSVĚTLENÍ ÚNIKOVÝCH CEST
- EPS PROSTORY STŘEŽENÉ SYSTÉMEM ELEKTRICKÉ POŽÁRNÍ SIGNALIZACE

PBŘ - POZNÁMKA ZNAČENÍ POŽÁRNÍCH UZÁVĚRŮ A DVEŘÍ NA ÚNIKOVÉ CESTĚ

- C2 - SAMOZAVÍRAČ S UVEDENÍM JEHO KLASIFIKACE DLE ČETNOSTI OTVÍRÁNÍ
- KZ - KOORDINÁTOR POSTUPNÉHO ZAVÍRÁNÍ DVOUKŘÍDLÝCH DVEŘÍ VYBAVENÝCH SAMOZAVÍRAČEM
- S200 - POŽADOVANÁ KLASIFIKACE KOUŘOTĚSNOSTI DVEŘÍ
- P1 - JEDNOKŘÍDLOVÉ RUČNĚ OTVÍRÁVÉ DVEŘE OTOČNÉ NA POSTRANNÍCH ZÁVĚSECH PANIKOVÉ KOVÁNÍ V PODOBĚ PANIKOVÉ KLIKY SE ZÁMKEM PRO MOŽNOST OTEVŘENÍ UZAMČENÝCH DVEŘÍ Z VNITŘNÍ STRANY (PO SMĚRU ÚNIKU OSOB) - PROVEDENÍ DLE NORMY ČSN EN 179
- P2 - DVOUKŘÍDLOVÉ RUČNĚ OTVÍRÁVÉ DVEŘE OTOČNÉ NA POSTRANNÍCH ZÁVĚSECH PANIKOVÉ KOVÁNÍ V PODOBĚ PANIKOVÉ KLIKY SE ZÁMKEM PRO MOŽNOST OTEVŘENÍ UZAMČENÝCH DVEŘÍ Z VNITŘNÍ STRANY (PO SMĚRU ÚNIKU OSOB) - PROVEDENÍ DLE NORMY ČSN EN 179 - POUZE AKTIVNÍ KŘÍDLLO