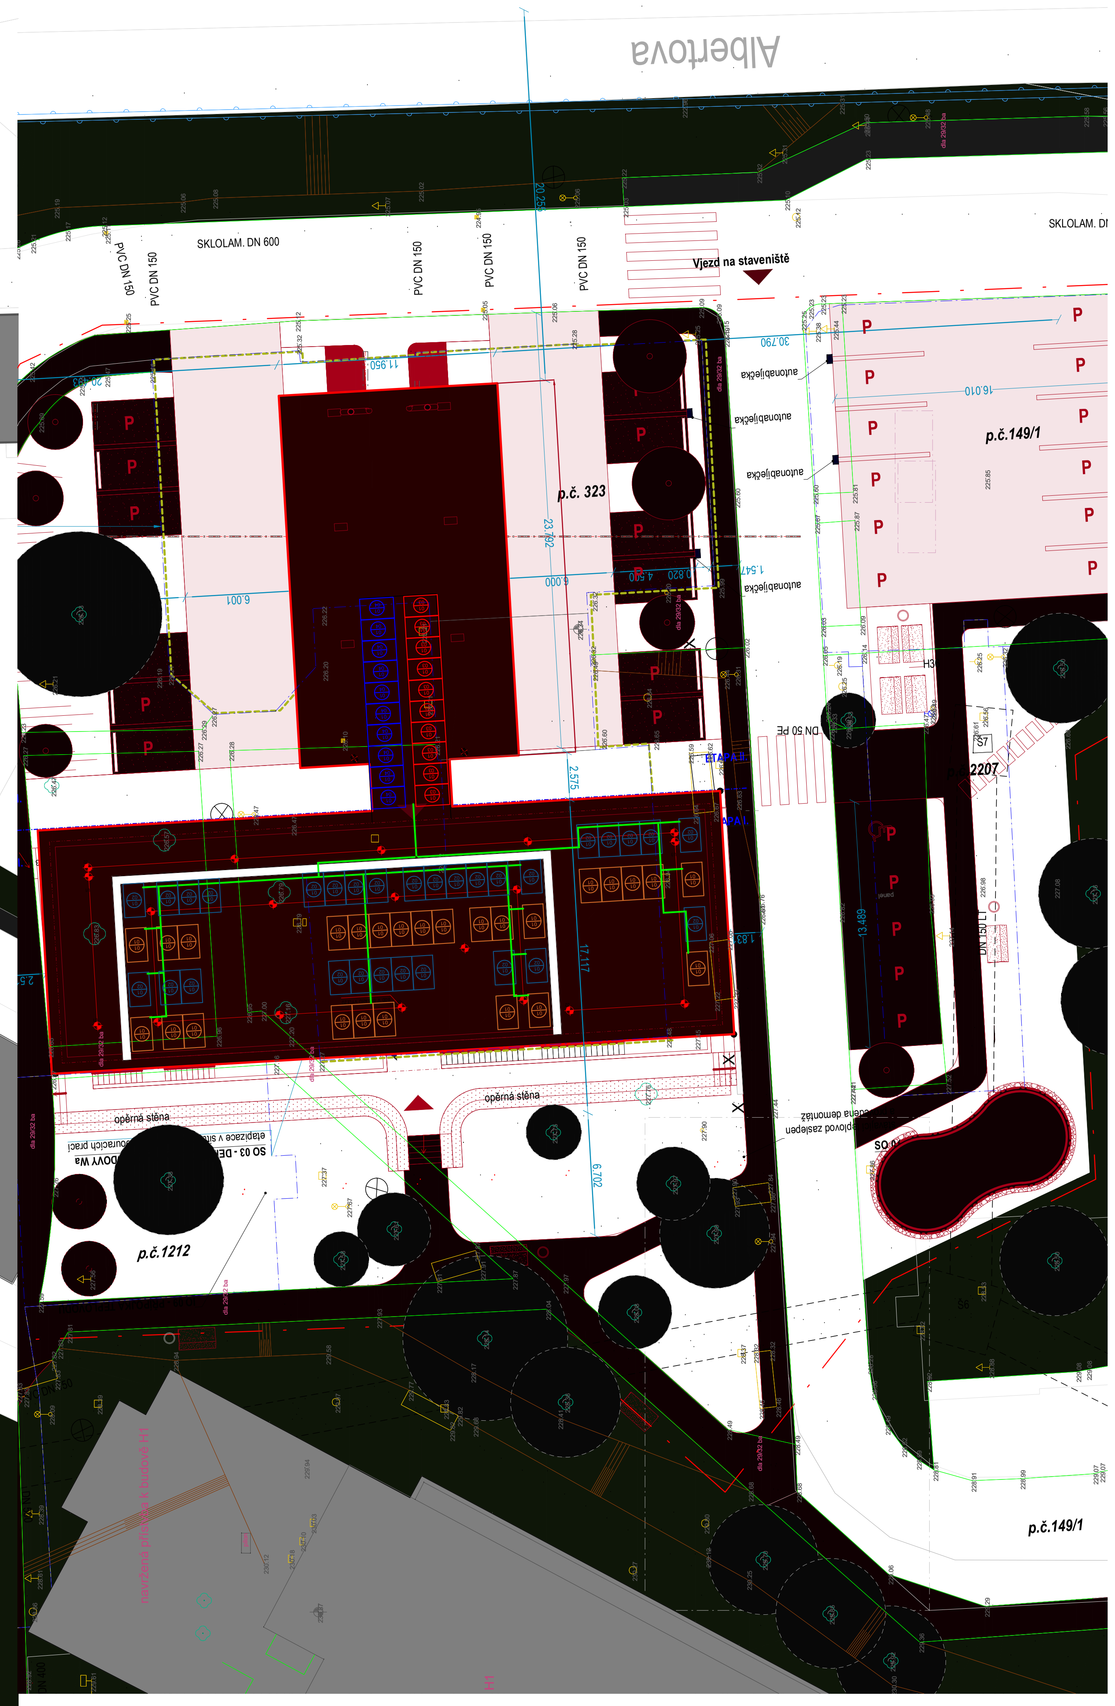

LEGENDA

Solární panel 1690x1134mm 450Wp, orientace na západ, úhel 15°

Solární panel 1690x1134mm 450Wp, orientace na na východ, úhel 15°

Solární panel 1690x1134mm 450Wp, orientace na jihovýchod, úhel 5°

Solární panel 1690x1134mm 450Wp, orientace na severozápad, úhel 5°

Kabelový žlab 50x50mm2, plný s víkem

Instalace FVE na střeše:

OVĚŘENÍ PLATNOSTI ELEKTRONICKÉHO PODPISU

a:420m × 297m m.m

Demolice a nevyužitá budovy
IBA v areálu FNOL



Zelená 22, 412 01 Bílina, tel. 602 283 241
Hrdlořezy 19, 180 00 Praha 8, tel. 603 179 493

Generální projektant
Adam Rujbr Architects

Zodpovědný projektant
Ing. arch. Adam Rujbr

Stupeň
DZ.7. FVE

Zodpovědný projektant
Ing. Zdeněk Tuka

Vypracoval
Sergej Zaitsev

Kontroloval
Ing. Zdeněk Tuka

Dokumentace pro vydání společného povolení

Situace

1:250

D.2.7.906