
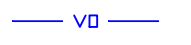



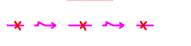
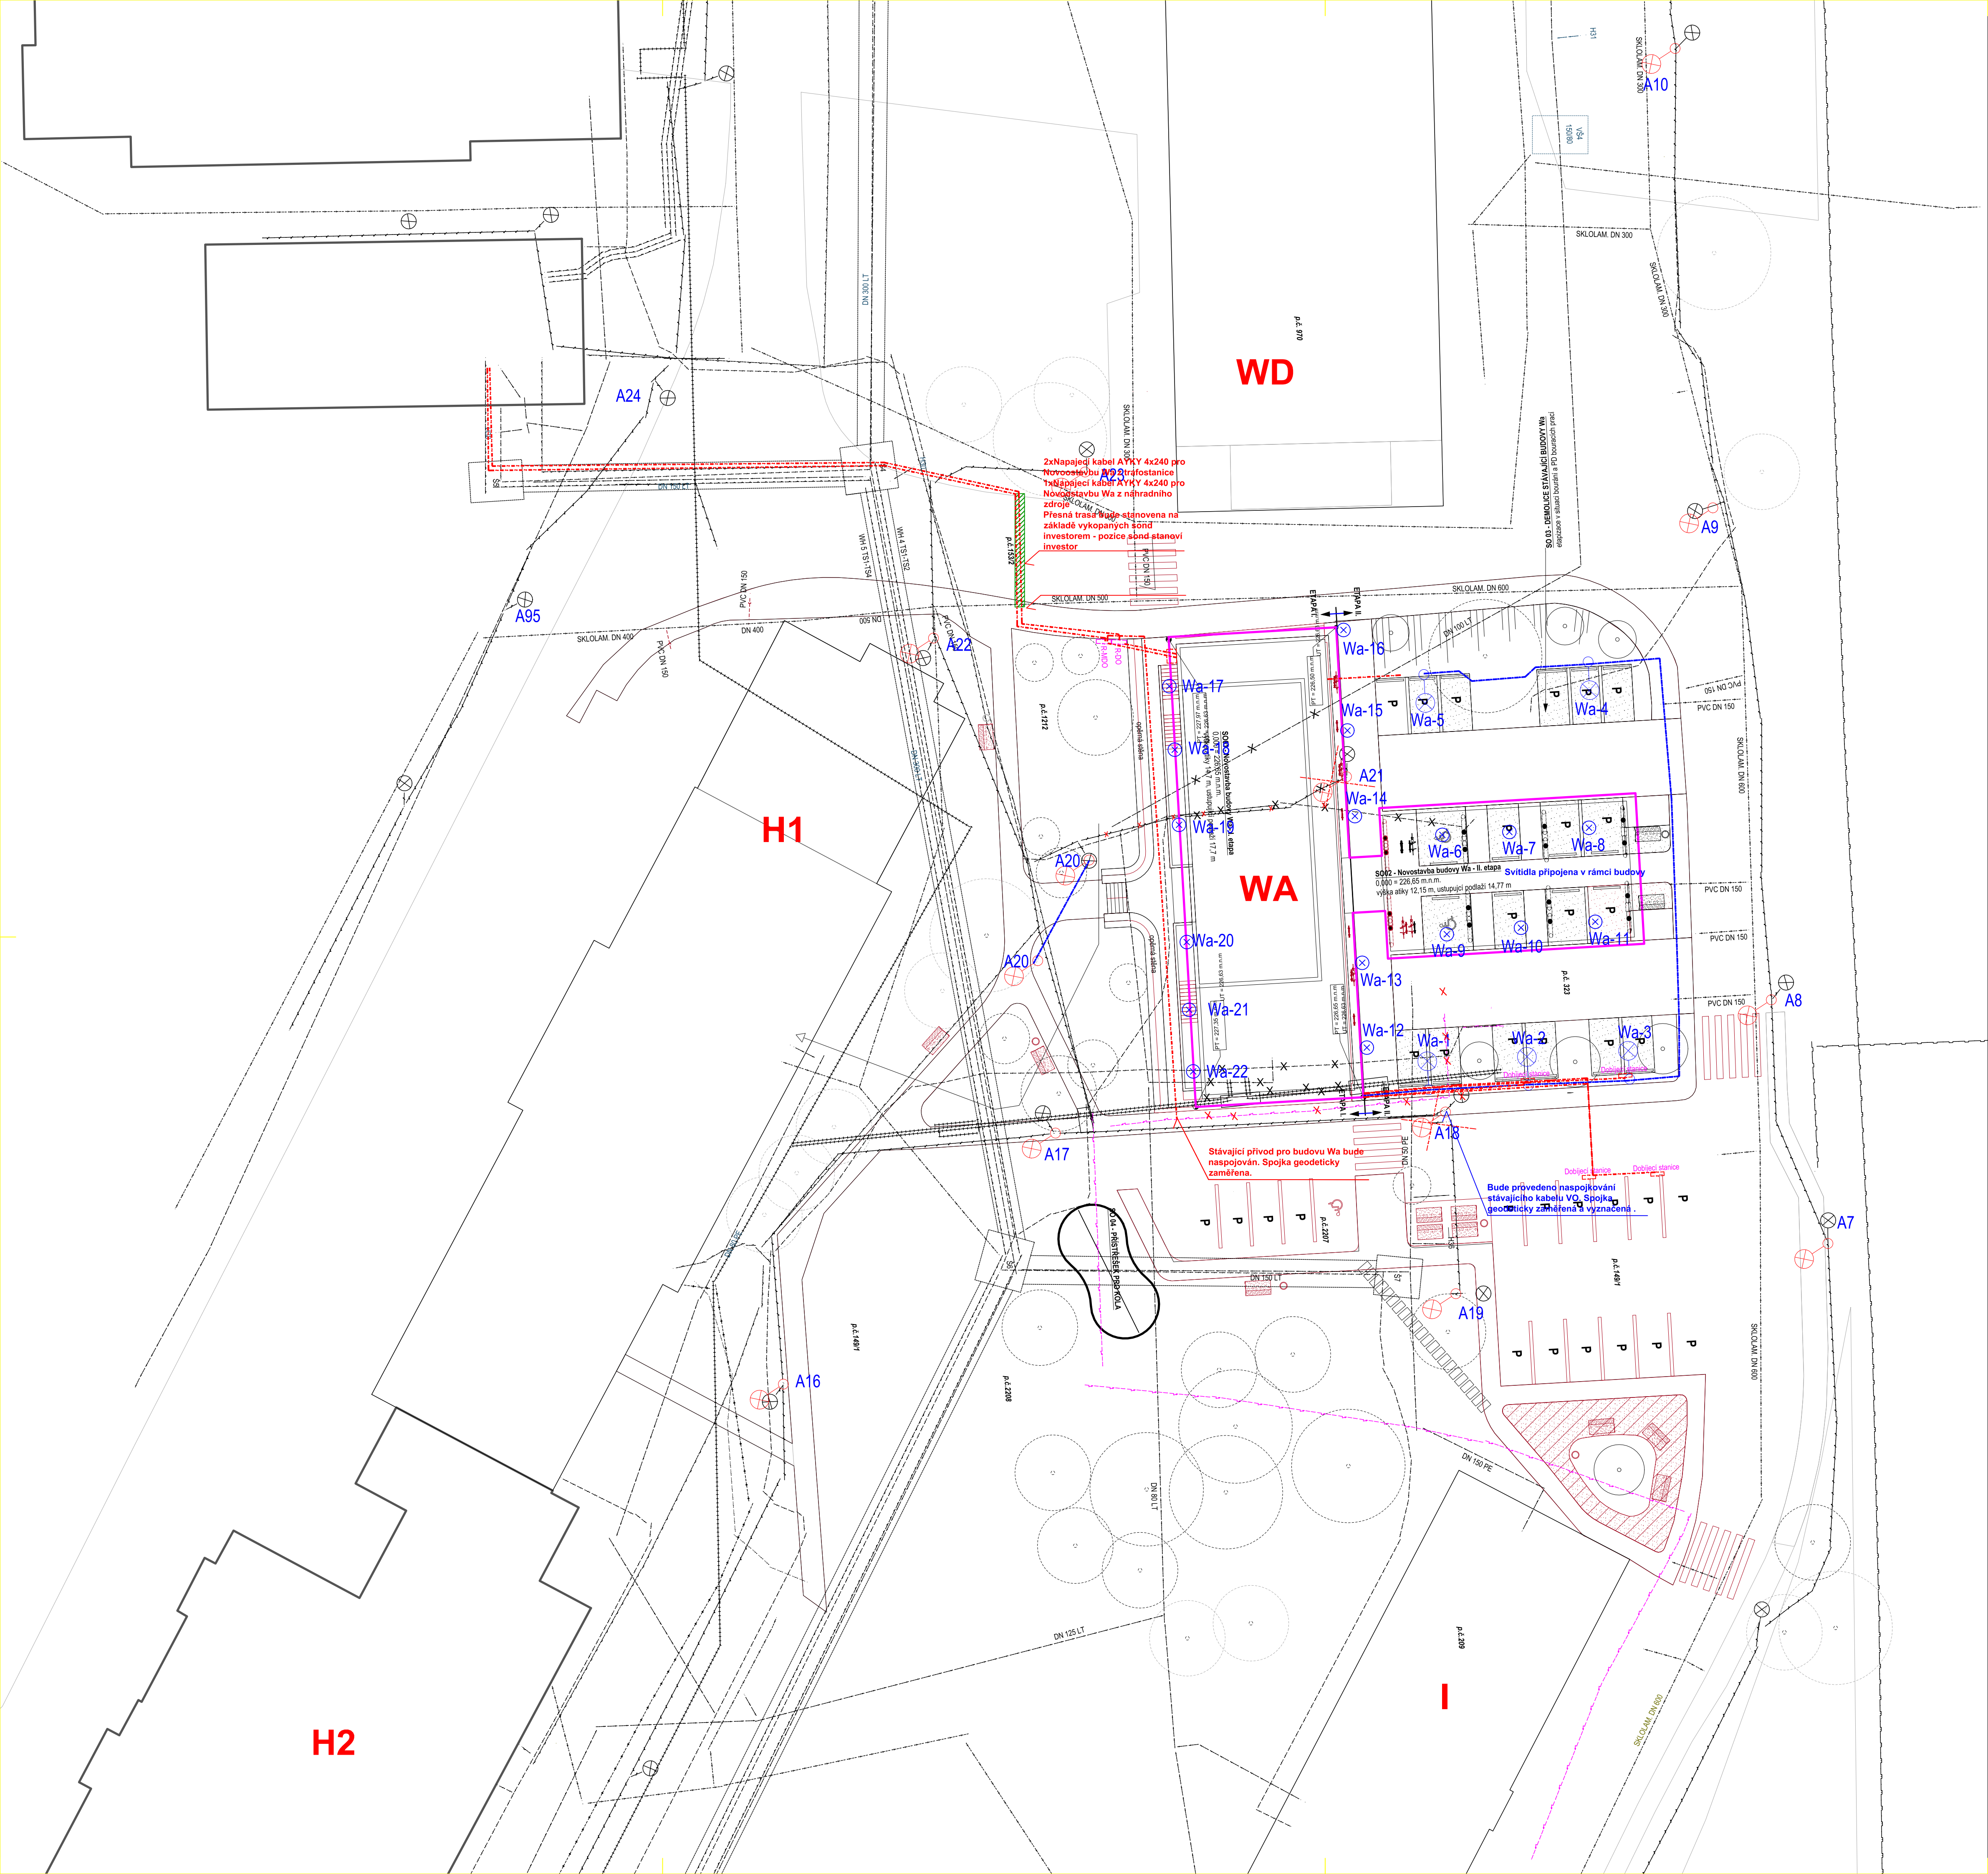


ROZVODNÁ SOUSTAVA
 NAPÁJENÍ BUDOVY 3PEN AC 400 V/TN-C
 VNITŘNÍ ROZVODY 3NPE AC 400 V/TN-S 1NPE AC 230 V/TN-S
 OCHRANA PŘED DRAZEM EL. PROUDEM
 DLE ČSN EN 6140 ed. 3 ZÁKLADNÍ OCHRANA, OCHRANA PŘI PORUŠĚ
 OCHRANNE OPATŘENÍ DLE ČSN 332000-4-41 ed. 3
 AUTOMATICKÉ ODPOJENÍ OD ZDROJE
 DVOJITÁ NEBO ZESÍLENÁ IZOLACE

Legenda:

-  **Nové svítidla**
-  **Nová kabelová trasa VO v zemi**
-  **Stávající kabelová trasa NN v zemi**
-  **Připojovací skříň méně důležitých obvodů**
-  **Stávající rušená kabelová trasa NN v zemi**
-  **Trasa v chráničce**


WA-R-MDO
 Jmenovitý proud 630A 6x pojiskový spodek do 400A (3xPřívod, 2x vývod-wa, 1x Rezerva)
WA-R-MDO
 Jmenovitý proud 400A 6x pojiskový spodek do 400A (1xPřívod, 1xvývod-WA, 1xvývod-WA- po, 1x rezerva)



2xNapájecí kabel A-FHY 4x240 pro
 Novostavbu WA
 Přenosná trasa P-100 stavena na
 základě vykopaných želez
 investorem - pozice a bod stanovi
 investor

Stávající přívod pro budovu Wa bude
 naspojován. Spojka geodeticky
 zaměřena.

Bude proveden naspojování
 stávajícího kabelu VO. Spojka
 geodeticky zaměřena vyznačení.

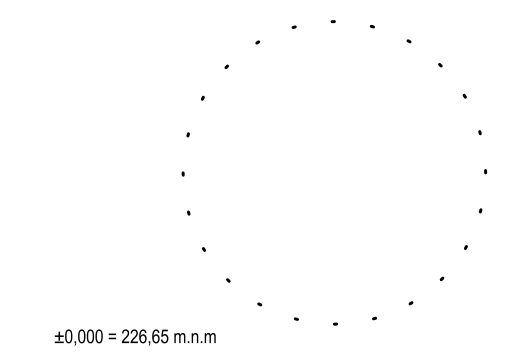

1:1000 = 226.65 m.n.m
**Demolice a novostavba budovy
 WA v areálu FNOL**
 k.ú. Nová Ulice, p.č. 248
 Klient
 Fakultní nemocnice Olomouc
 Zdravotnická 248/7, Olomouc 779 00, IČ: 00098892

Generální projektant
Adam Rujbr Architects
 Botanická 598/10, 602 00 Brno, tel.: 602 263 041
 Na Florentě 1237/3, 150 00 Praha 5, tel.: 602 799 403
 Zodpovědný projektant Ing. arch. Adam Rujbr
 HIP Ing. Michal Surka

IO07 DOPLNĚNÍ A PŘELOŽKY VO
 Projektant část PD
SUBTECH s.r.o.
 Slovinská 29/693 612 00 Brno
 IČ: 293 52 819
 www.subtech.cz
 Zodpovědný projektant Ing. Jan Novotný
 Vypracoval Ivana Dědková, Ing. Jan Novotný
 Datum 20.02.2024

**Dokumentace pro vydání společného
 povolení**
 Situace VO
 1:500
 IO07-11/00