



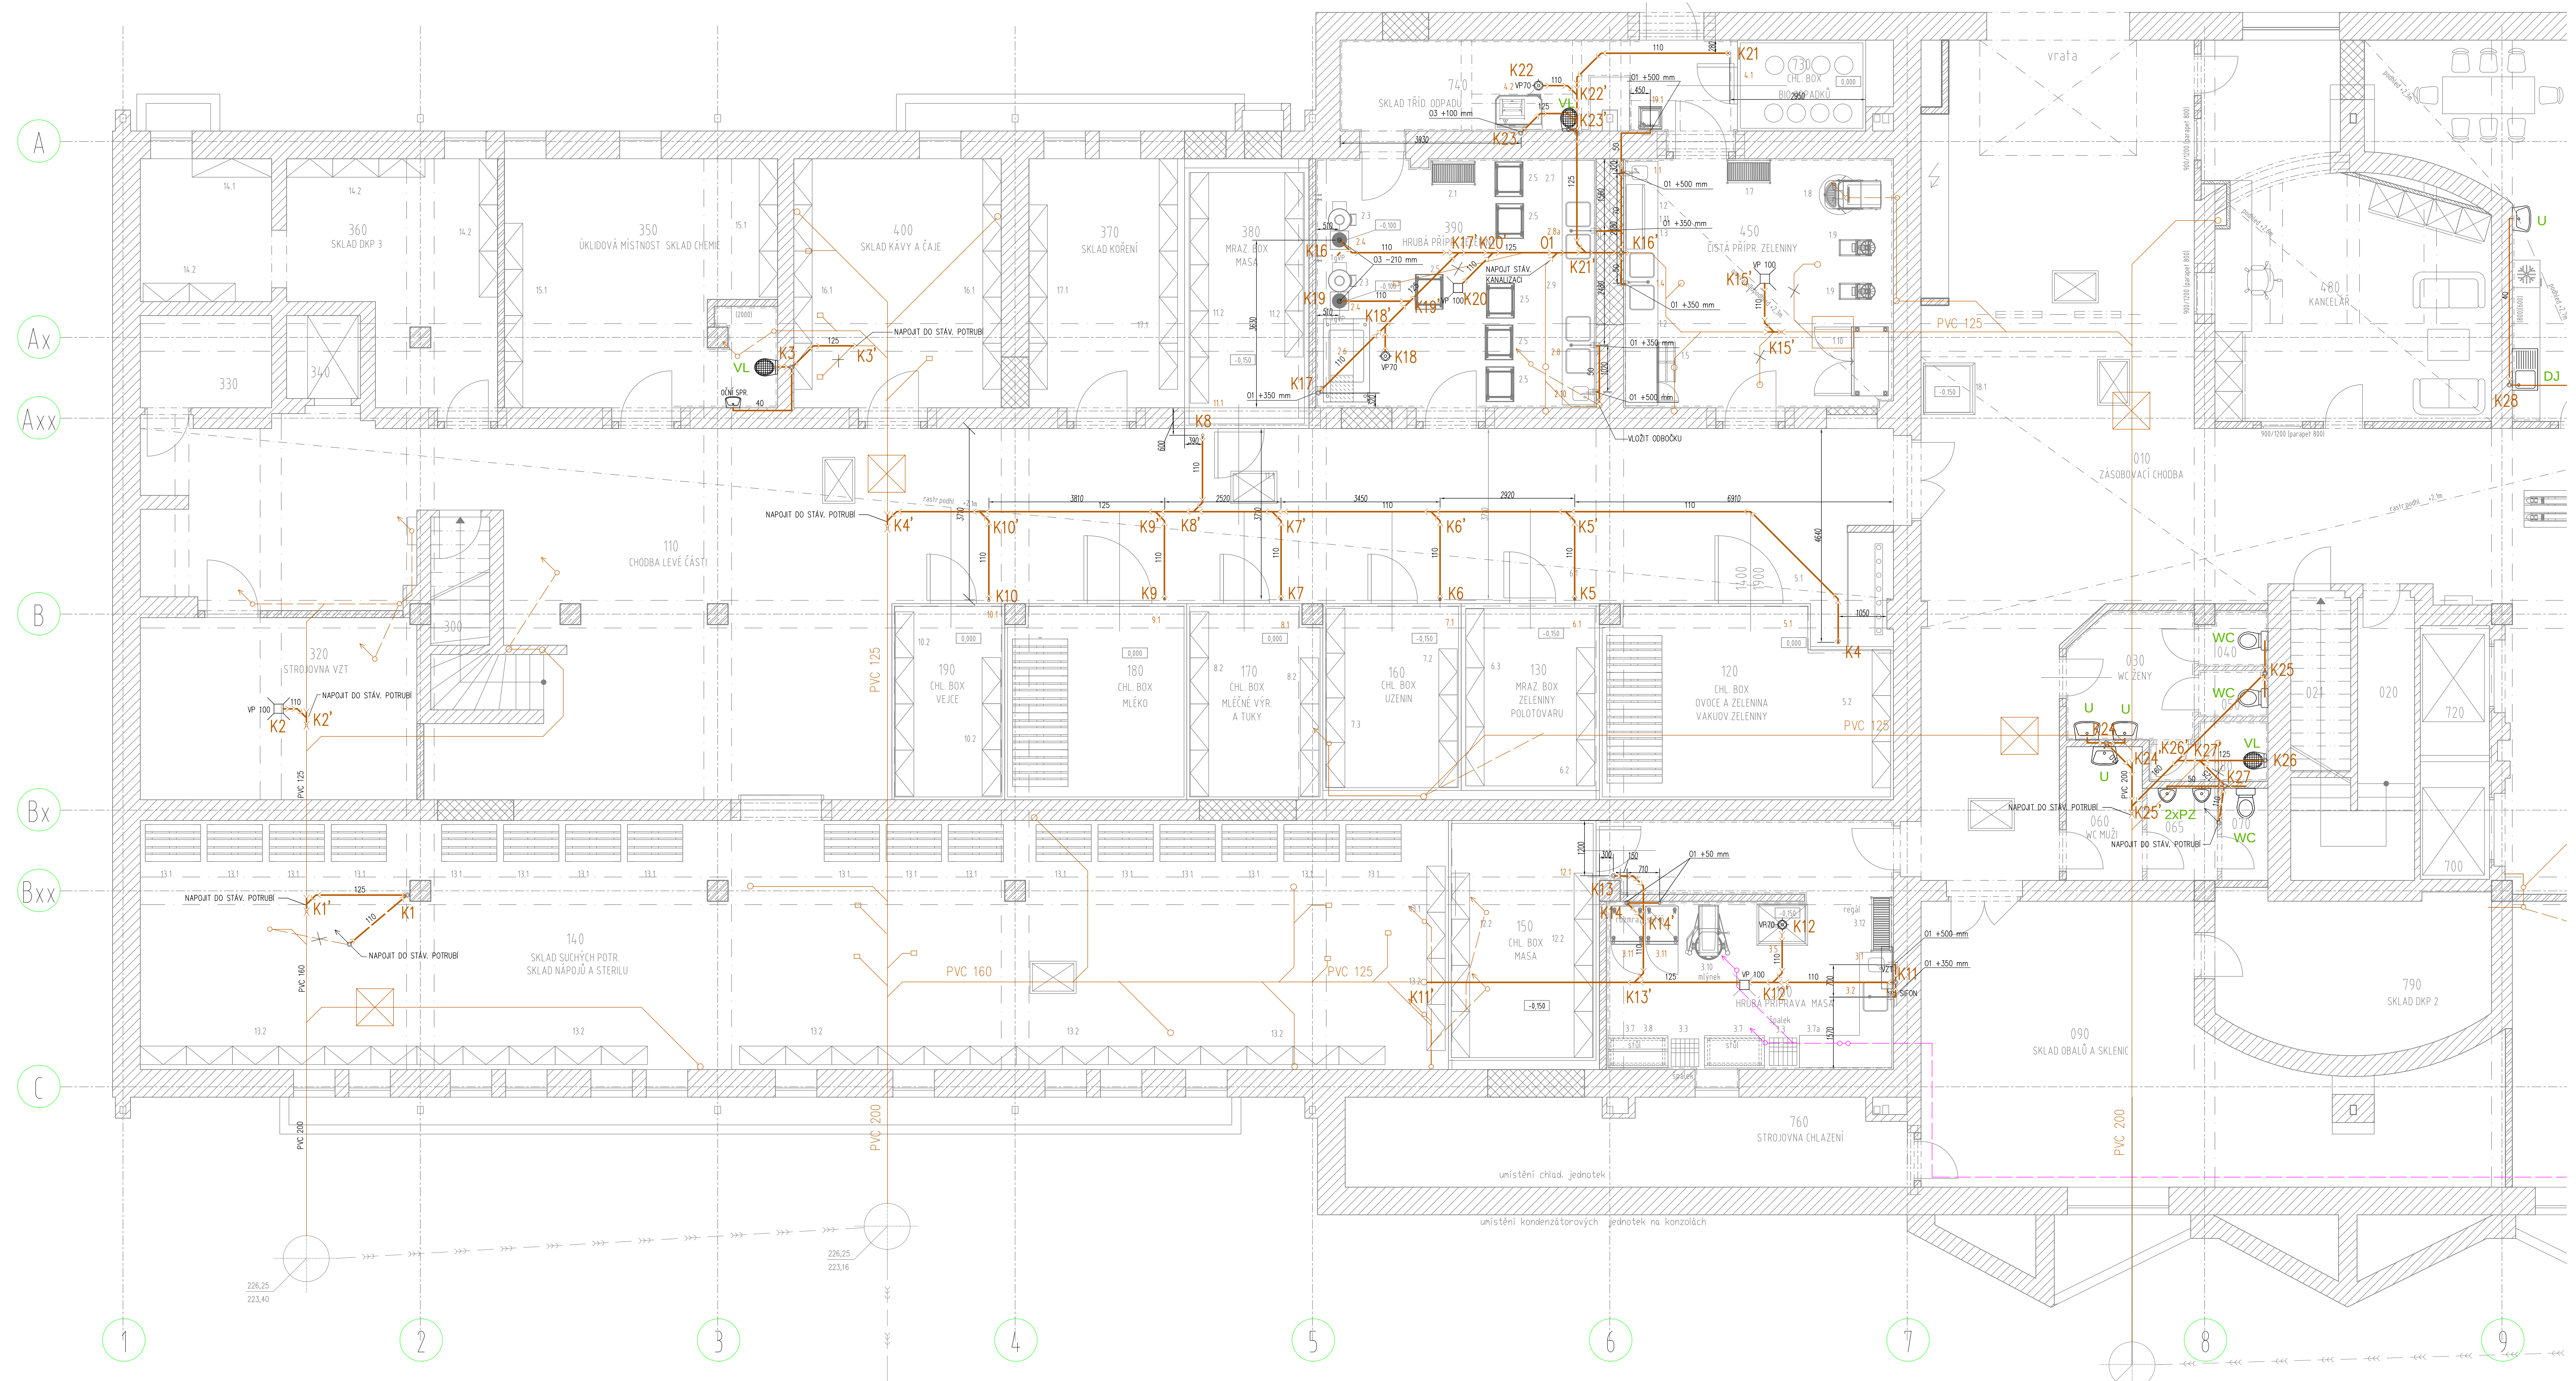

ETAPIZACE STAVBY:

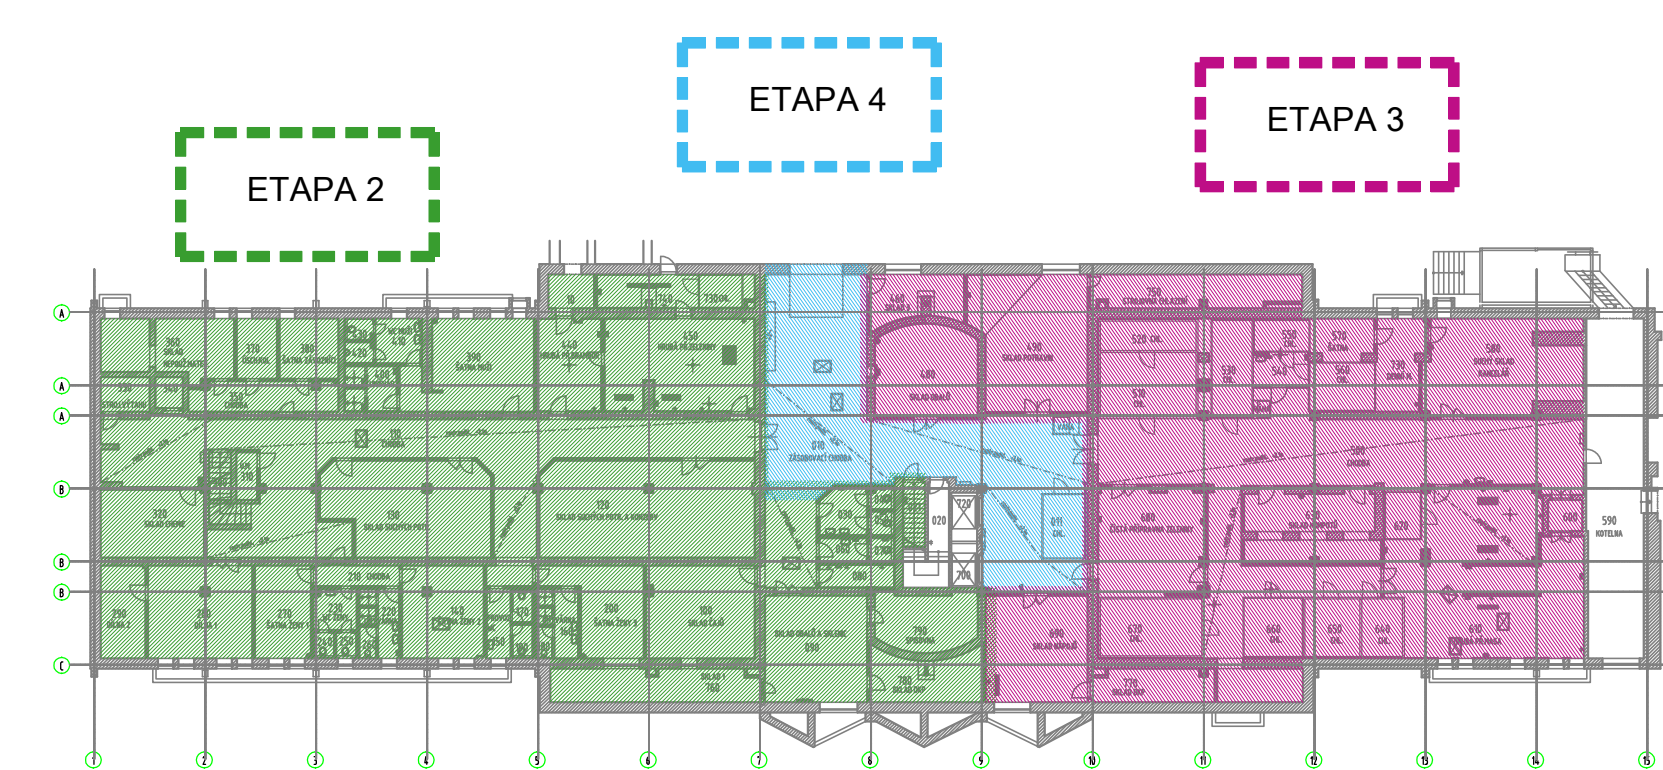

LEGENDA :

- STAV. SPLAŠKOVÁ KANALIZACE
NOVÁ SPLAŠKOVÁ KANALIZACE
NOVÁ SPLAŠKOVÁ KANALIZACE VEDENÁ POD STŘEPEM
STAV. SPLAŠKOVÁ KANALIZACE – NEOVĚŘENO
STAV. SPLAŠKOVÁ KANALIZACE VEDENÁ POD STŘEPEM
STAV. TUKOVÁ KANALIZACE – NEOVĚŘENO
- U, WC ...
61,63...
- ZAŘÍZOVACÍ PŘEDMĚTY ZTI
ZAŘÍZENÍ GASTROTECHNOLÓGIE NÁPOJOVANÉ NA SPLAŠKOVOU KANALIZACI

- 01 Odpad DN50
02 Odpad HT DN50 (zvyšená teplotní odolnost 100°C)
03 Odpad DN100
04 Odpad HT DN100 (zvyšená teplotní odolnost 100°C)
05 Odpad HT DN40 (zvyšená teplotní odolnost 100°C)

POZNÁMKA: OD KANALIZACE VEDENÉ POD PODLAHOU NEBYLA K DISPOZICI ŽÁDNÁ DOKUMENTACE STÁVAJÍCÍHO STAVU, ANI REALIZAČNÍ DOKUMENTACE. PRŮBĚH LEŽATE KANALIZACE, VYZNAČENÝ V TĚTO PROJEKTOVÉ DOKUMENTACI JE VYZNAČEN POUZE ORIENTAČNĚ DLE DOSTUPNÝCH PODKLADŮ A ZJIŠTĚNÍ. S TÍMTO FAKTEM MUSÍ REALIZÁTOR STAVBY POCÍTAT A NÁPOJOVACÍ MÍSTA VČETNĚ JEJICH VÝŠEK UPRAVIT DLE SKUTEČNOSTI NA STAVBĚ.

OBJ. / PRŮJ.	OPIS/DESCRIPTION	DATUM/DATE	VYPRACOVÁNÍ/REVIZY
