
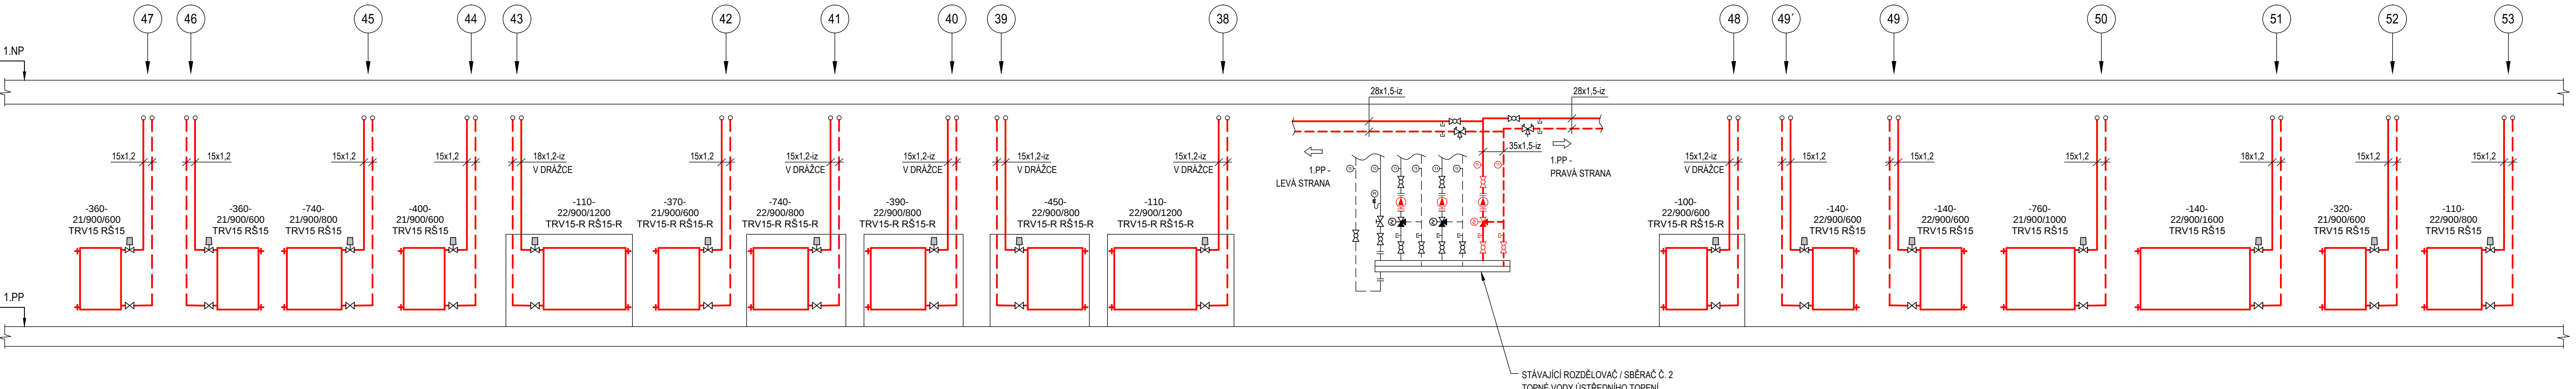


STOUPAČKOVÉ SCHÉMA:

 

LEGENDA:

- ... POTRUBÍ ÚT - PŘÍVOD
- ... POTRUBÍ ÚT - ZPÁTEČKA
- KK ... KULOVÝ KOHOUT
- UV ... UZAVÍRACÍ VENTIL
- RV ... REGULAČNÍ VENTIL
- VK ... KULOVÝ KOHOUT PRO VYPOUŠTĚNÍ
- AOV ... AUTOMATICKÝ ODVZDUŠŇOVACÍ VENTIL
- Ⓜ ... TEPLOMĚR JÍMKOVÝ 0-120 °C

PARAMETRY TOPONÉHO MÉDIA:
TOPNÁ VODA - ZIMNÍ OBDOBÍ: 95/70°C
JMENOVITÝ KONSTRUKČNÍ TLAK 0,6 MPa (PN6)

LEGENDA OTOPNÝCH TĚLES:

- DESKOVÉ OCELOVÉ OTOPNÉ TĚLESO
- TYP DESKOVÉHO TĚLESA
- VÝŠKA V mm
- DĚLKA V mm
- NASTAVENÍ REGULAČNÍHO ŠROUBENÍ
- DIMENZE ŠROUBENÍ
- REGULAČNÍ A UZAVÍRACÍ ŠROUBENÍ PŘÍMÉ ("R" = I)
- PŘEDNASTAVENÍ TERMOSTATICKÉHO VENTILU
- DIMENZE VENTILU
- TERMOSTATICKÝ VENTIL PŘÍMÝ ("R" = ROHOVÝ AX)
- TERMOSTATICKÁ HLAVICE
- (PROVEDENÍ PRO VEŘEJNÉ PROSTORY)

PŘEHLED TYPŮ DESKOVÝCH TĚLES:

OZNAČENÍ	POČET DESEK	POČET VILNOVCŮ
10	1	0
11	1	0
20	2	1
21	2	0
22	2	2
33	3	3

REV.:	OPRAVA/DESCRIPTION	DATUM/DATE	VYPRACOVAL/DRAWN
d			
c			
b			
a			

BKB Metal, a.s.

HLUBINKA 917/20, 702 00 OSTRAVA, CZECH REPUBLIC

TEL.: +420 597 488 188
FAX: +420 597 488 100
E-MAIL: info@bkbmetal.cz
WEB: www.bkbmetal.cz

OBJEDNATEL/CLIENT:
FN Olomouc, I. P. Pavlova 185/6, Olomouc

AKCE/ACTIVITY:
PD stavební úpravy objektu "WD" – Stravovací provoz – 1.PP
S0 01 Objekt skladů

D.1.4c VYTÁPĚNÍ

OBSAH/TITLE:
STOUPAČKOVÉ SCHÉMA

INTO DOCUMENT IS OUR INTELLECTUAL PROPERTY. THIS DRAWING IS THE INTELLECTUAL PROPERTY OF BKB METAL. COPYING OR SUBMITTING TO THIRD PARTIES WITHOUT THE PRIOR WRITTEN CONSENT OF BKB METAL IS FORBIDDEN.

VYPRACOVAL/DRAWN: ING. JAKUB VOTOUPAL
KONTROLOVAL/CHECKED: ING. JAN ŠPUNDA
SCHVÁLIL/APPROVED: ING. DANIEL RYBA
DATUM/DATE: 8.11.2019
STUPEŇ/STAGE: DPS
ZAKAZKA/CONTRACT: 19-4358
MĚŘITKO/SCALE: 1:50
JEDNOTKY/UNITS: mm
POČET A4/NUMBER A4: 7

ARCHIVNÍ ČÍSLO/DRAWING No.: BKB-0-11107
REV.: