


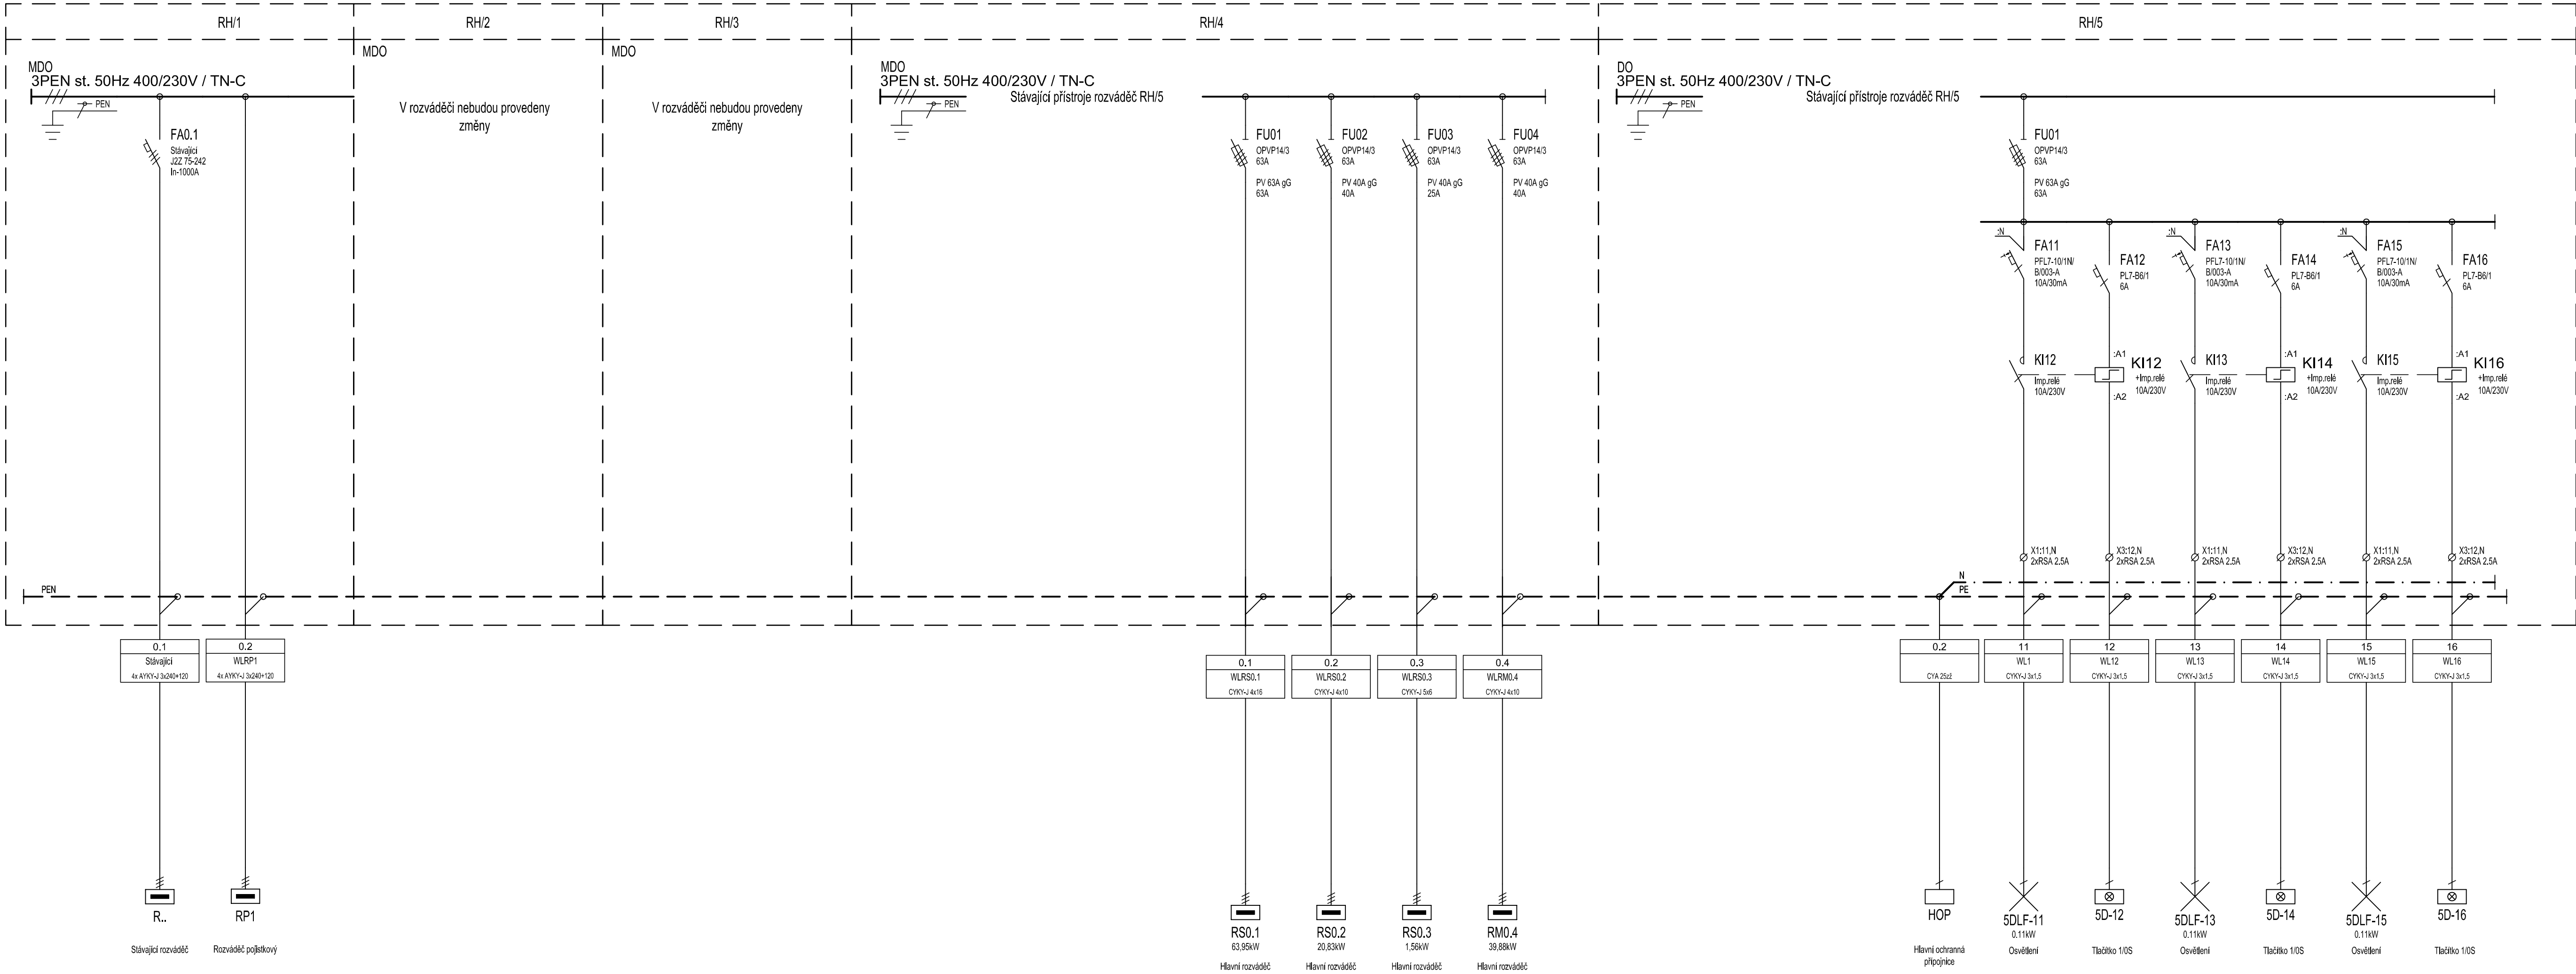

Napěťová soustava: 3 PEN, 230/400V, 50 Hz, TN-C
Základní ochrana: izolací dle ČSN 33 2000-4-41 ed.3
kryty a přepážkami dle ČSN 33 2000-4-41 ed.3
Ochrana při poruše: automatickým odpojením od zdroje dle ČSN 33 2000-4-41 ed.3

REV.	OPRAVA/DESCRIPTION	DATUM/DATE	VYPRACOVAL/DRAWN
d			
c			
b			
a			

BKB Metal, a.s. TEL.: +420 597 488 188 FAX: +420 597 488 100 E-MAIL: info@bkbmetal.cz WEB: www.bkbmetal.cz		TENTO DOKUMENT JE NÁM DŮLEŽITOU VLASTNOSTÍ. BEZ POVOLENÍ SPOHÁŠI PRÁVY BKB METAL, A.S. NEMÁ BÝT KOPÍROVÁN ANI POKYTNUT TĚMTO ŮSÍM. THIS DRAWING IS THE INTELLECTUAL PROPERTY OF BKB METAL. COPYING OR SUBMITTING TO THIRD PARTIES WITHOUT THE PRIOR WRITTEN CONSENT OF BKB METAL IS FORBIDDEN.	
OBJEDNATEL/CLIENT:	FN Olomouc, I. P. Pavlova 185/6, Olomouc	VYPRACOVAL/DRAWN	VLADIMÍR HOCHMANN
AKCE/ACTIVITY:	PD stavební úpravy objektu "WD" – Stravovací provoz– 1.PP SO 01 Objekt skladů	KONTROLOVAL/CHECKED	ING. JAROSLAV HOLAN
DATUM/DATE	11/2019	SCHVÁLIL/APPROVED	ING. DANIEL RYBA
STUPEŇ/STAGE	DPS		
ZAKÁZKA/CONTRACT	19-4358		
MĚŘITKO/SCALE	mm	FORMA1/FORMAT	A1+
JEDNOTKY/UNITS			
ROČET 44/NUMBER 44	8		
OBRAZ/TITLE:	ÚPRAVA ROZVÁDĚČ RH	ARCHIVNÍ ČÍSLO/DRAWING No.:	BKB-1-9665
		REV.:	1