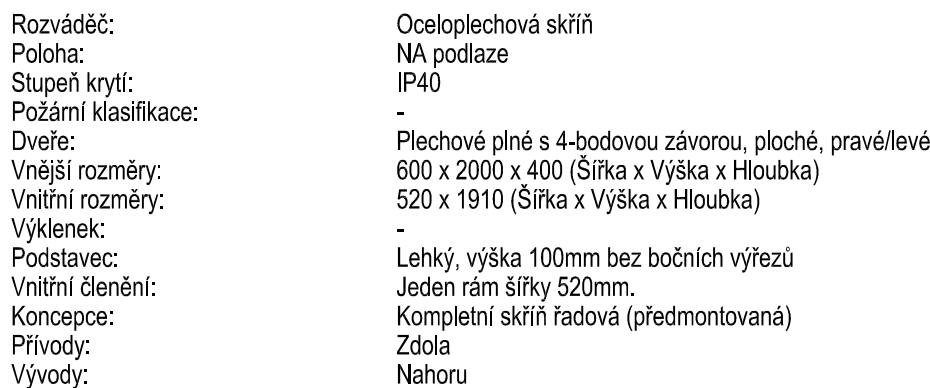
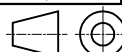


REV.	OPRAVA/DESCRIPTION	DATUM/DATE	VYPRACOVAL/DRAWN
d			
c			
b			
a			

 BKB Metal, a.s. HLUBINSKÁ 917/20, 702 00 OSTRAVA, CZECH REPUBLIC		TEL.: +420 597 488 188 FAX: +420 597 488 100 E-MAIL: info@bkbmetal.cz WEB: www.bkbmetal.cz		TENTO DOKUMENT JE NAŠIM DŮVĚRNÝM VLASTNICTVÍM. BEZ PÍSMENÉHO SOULASU FIRMY BKB METAL, a.s. NESMÍ BYT KOPIROVÁN ANI POSKYTNUT TŘETÍM OSOBAM. THIS DRAWING IS THE INTELLECTUAL PROPERTY OF BKB METAL. COPYING OR SUBMITTING TO THIRD PARTIES WITHOUT THE PRIOR WRITTEN CONSENT OF BKB METAL IS FORBIDDEN.	
OBJEDNATEL/CLIENT:		VYPRACOVAL/DRAWN		VLADIMÍR HOCHMANN	
FN Olomouc, I. P. Pavlova 185/6, Olomouc		KONTROLOVAL/CHECKED		ING. JAROSLAV HOLAN	
AKCE/ACTIVITY:		SCHVÁLIL/APPROVED		ING. DANIEL RYBA 	
PD stavební úpravy objektu "WD" – Stravovací provoz– 1.PP		DATUM/DATE		11/2019	
SO 01 Objekt skladů		STUPEŇ/STAGE		DPS	
D.1.4d ELEKTROINSTALACE		ZAKÁZKA/CONTRACT		19-4358	
		MĚŘITKO/SCALE		--- -- FORMÁT/FORMAT A2	
		JEDNOTKY/UNITS		mm 	
		POČET A4/NUMBER A4		8	
OBSAH/TITLE:		ARCHIVNÍ ČÍSLO/DRAWING No.:			REV.:
ROZVÁDĚČ RP1		BKB-2-10194			
		1			1