


LEGENDA MÍSTNOSTÍ 1NP - NOVÝ STAV


1.PP

GASTRONOMICKÁ TECHNOLOGIE

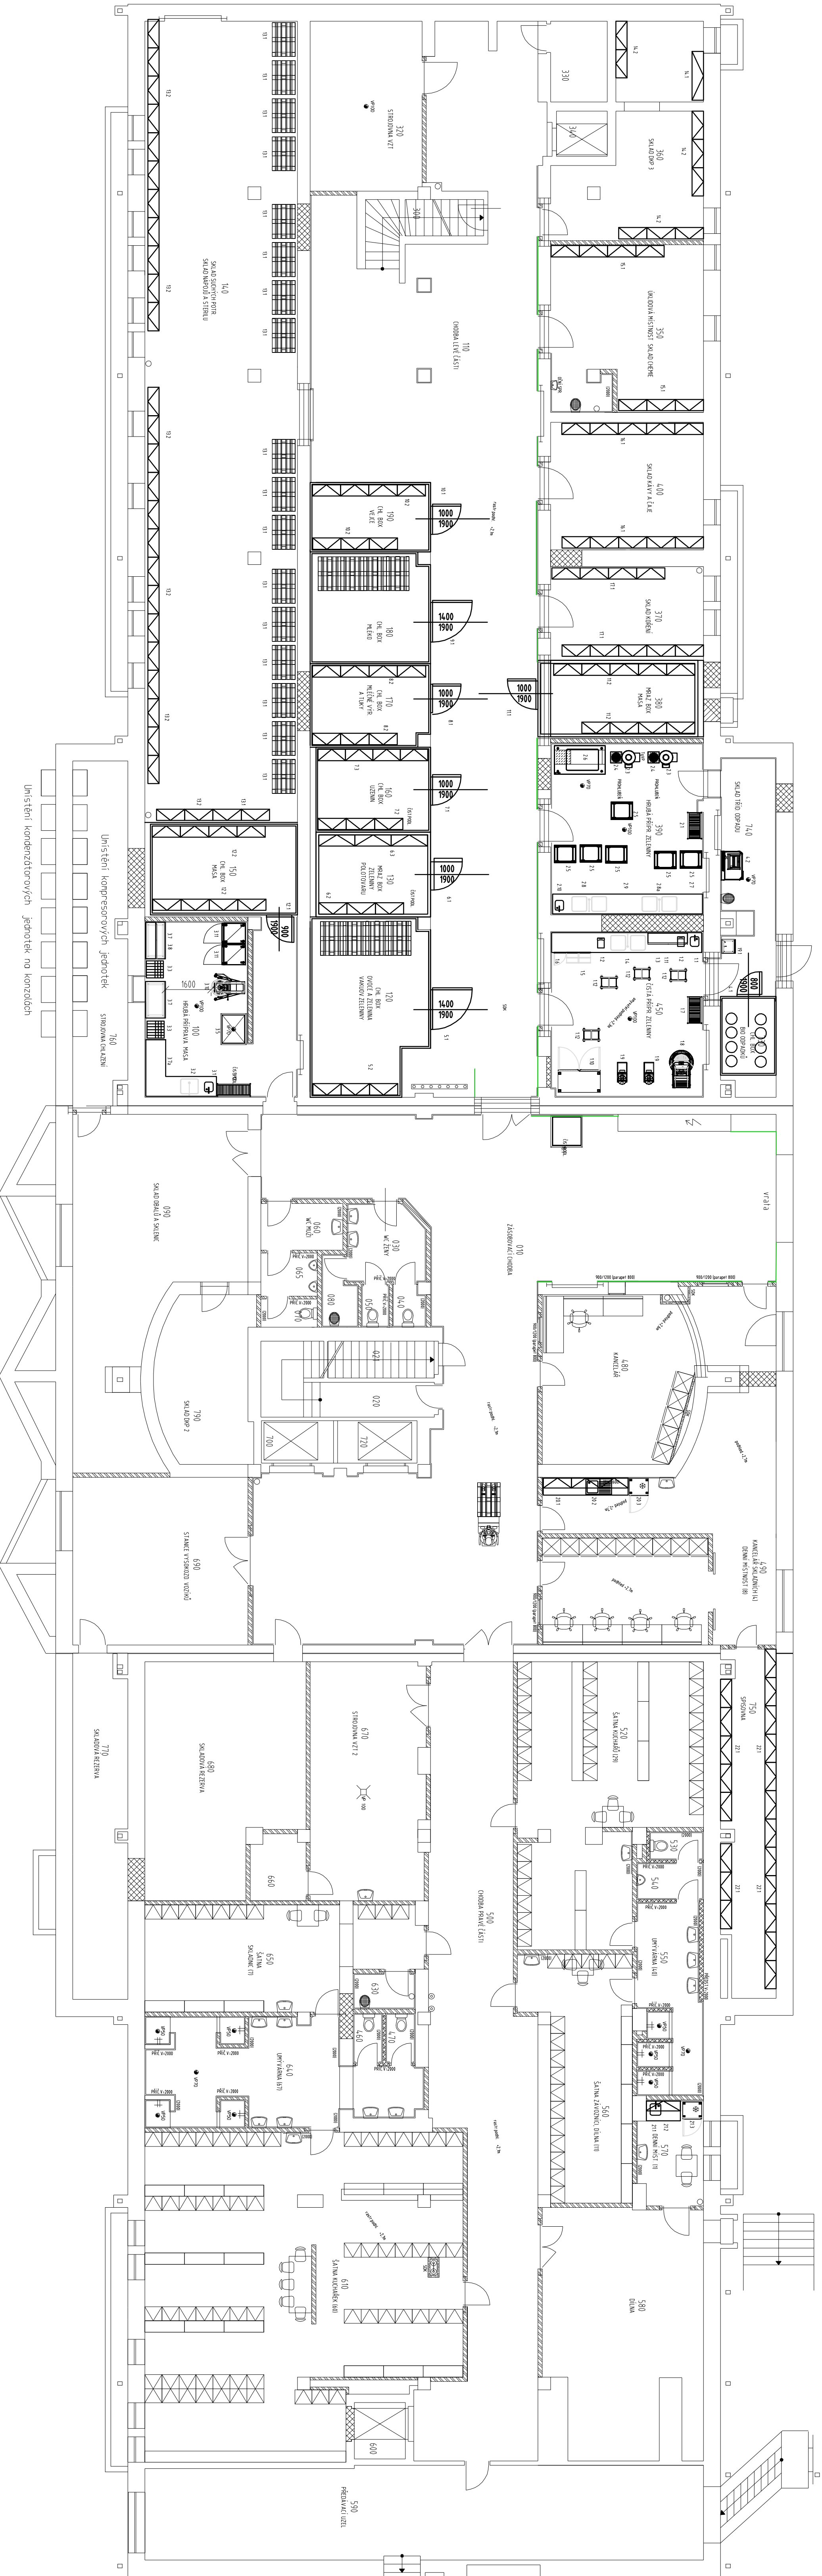

OZN. NÁZEV MÍSTNOSTI		m ²
16	KUCHYŇSKÝ KUCHYŇSKÝ VSTUP	3,05
17	KUCHYŇSKÝ KUCHYŇSKÝ VSTUP	2,08


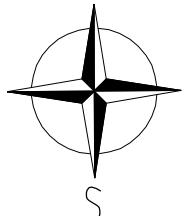

GASTRONOMICKÁ TECHNOLOGIE 1.PP		KRB-0-11101	
0,2.1 - Gastronomická technologie		0,2.1 - Gastronomická technologie	