


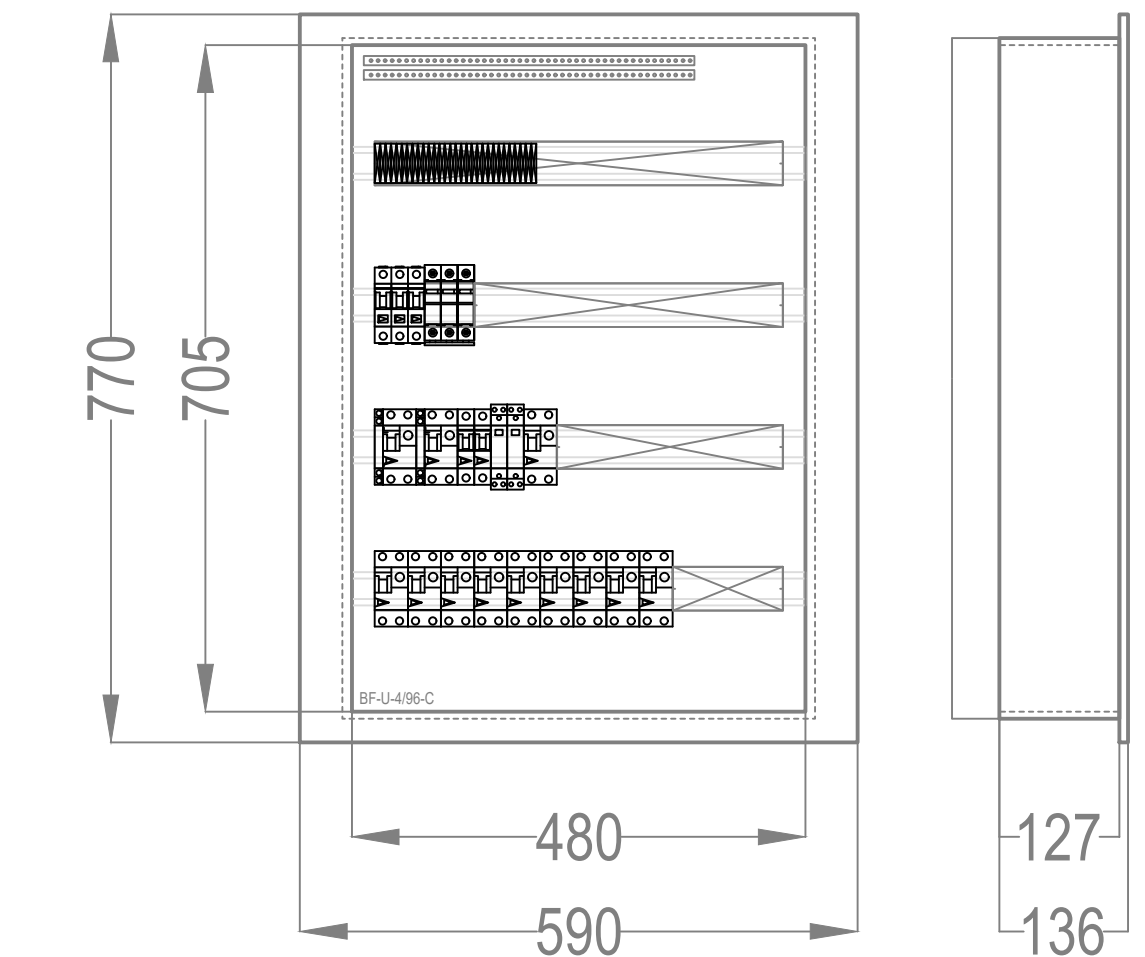

Velkoobsaňové rozvodnice, řada BF-U
Plechová velkoobsaňová rozvodnice. Stupeň krytí IP30. Maximální proud 160A Včetně N/PE
přod omítkou
Bílá
Plechové plně
Součást rozváděčové skříně
S DIN lištami
Počet řad 4. Počet modulů 96.
590 x 770 x 136 (Šířka x Výška x Hloubka)
480 x 705 (Šířka x Výška)
500 x 720 x 127 (Šířka x Výška x Hloubka)

Napěťová soustava:	3 NPE, 230/400V, 50 Hz, TN-C-S
Základní ochrana:	izolaci dle ČSN 33 2000-4-41 ed.3 kryty a přepážkami dle ČSN 33 2000-4-41 ed.3
Ochrana při poruše:	automatickým odpojením od zdroje dle ČSN 33 2000-4-41 ed.3
Doplňková ochrana:	proudovým chráničem dle ČSN 33 2000-4-41 ed.3 ochranným pospojováním dle ČSN 33 2000-4-41 ed.3

BKB Metal a.s. HLUBINSKÁ 917/20, 702 00 OSTRAVA, CZECH REPUBLIC TEL: +420 597 488 189 FAX: +420 597 488 100 E-MAIL: info@bkbmetal.cz WEB: www.bkbmetal.cz	TENTO DOKUMENT JE NAŠIM DUŠEVNÍM VLASTNICTVÍM. BEZ PÍSEMNÉHO SOUHLASU FIRMY BKB METAL a.s. NESMÍ BÝT KOPÍROVÁN ANI POKYTNUT TŘETÍM OSOBAM. THIS DRAWING IS THE INTELLECTUAL PROPERTY OF BKB METAL. COPYING OR SUBMITTING TO THIRD PARTIES WITHOUT THE WRITTEN CONSENT OF BKB METAL IS FORBIDDEN.																		
OBJEDNATEL/CLIENT: FN Olomouc, I. P. Pavlova 185/6, Olomouc AKCE/ACTIVITY: PD stavební úpravy objektu "WD" – Stravovací provoz– 1.PP SO 01 Objekt skladů D.1.4d ELEKTROINSTALACE	<table border="1" style="width: 100%; border-collapse: collapse;"> <tr> <td style="width: 50%;">VYPRACOVAL/DRAWN</td> <td style="width: 50%;">VLADIMÍR HOCHMANN</td> </tr> <tr> <td>KONTROLOVAL/CHECKED</td> <td>ING. JAROSLAV HOCHMANN</td> </tr> <tr> <td>SCHVÁLIL/APPROVED</td> <td>ING. DANIEL RYBKA </td> </tr> <tr> <td>DATUM/DATE</td> <td>11/2019</td> </tr> <tr> <td>STUPEŇ/STAGE</td> <td>DPS</td> </tr> <tr> <td>ZAKÁZKA/CONTRACT</td> <td>19-4358</td> </tr> <tr> <td>MĚŘÍTKO/SCALE</td> <td>--- FORMÁT/FORMAT A1</td> </tr> <tr> <td>JEDNOTKY/UNITS</td> <td>mm </td> </tr> <tr> <td>POČET A4/NUMBER A4</td> <td>8</td> </tr> </table>	VYPRACOVAL/DRAWN	VLADIMÍR HOCHMANN	KONTROLOVAL/CHECKED	ING. JAROSLAV HOCHMANN	SCHVÁLIL/APPROVED	ING. DANIEL RYBKA	DATUM/DATE	11/2019	STUPEŇ/STAGE	DPS	ZAKÁZKA/CONTRACT	19-4358	MĚŘÍTKO/SCALE	--- FORMÁT/FORMAT A1	JEDNOTKY/UNITS	mm	POČET A4/NUMBER A4	8
VYPRACOVAL/DRAWN	VLADIMÍR HOCHMANN																		
KONTROLOVAL/CHECKED	ING. JAROSLAV HOCHMANN																		
SCHVÁLIL/APPROVED	ING. DANIEL RYBKA																		
DATUM/DATE	11/2019																		
STUPEŇ/STAGE	DPS																		
ZAKÁZKA/CONTRACT	19-4358																		
MĚŘÍTKO/SCALE	--- FORMÁT/FORMAT A1																		
JEDNOTKY/UNITS	mm																		
POČET A4/NUMBER A4	8																		
OBSSAH/TITLE: ROZVÁDĚČ RS0.3 – PŘEHLEDOVÉ SCHÉMA 4.ETAPA	ARCHIVNÍ ČÍSLO/DRAWING No.: BKB-2-10191 1 1 REV.: _____																		