


2.NADZEMNÍ PODLAŽÍ 1:50

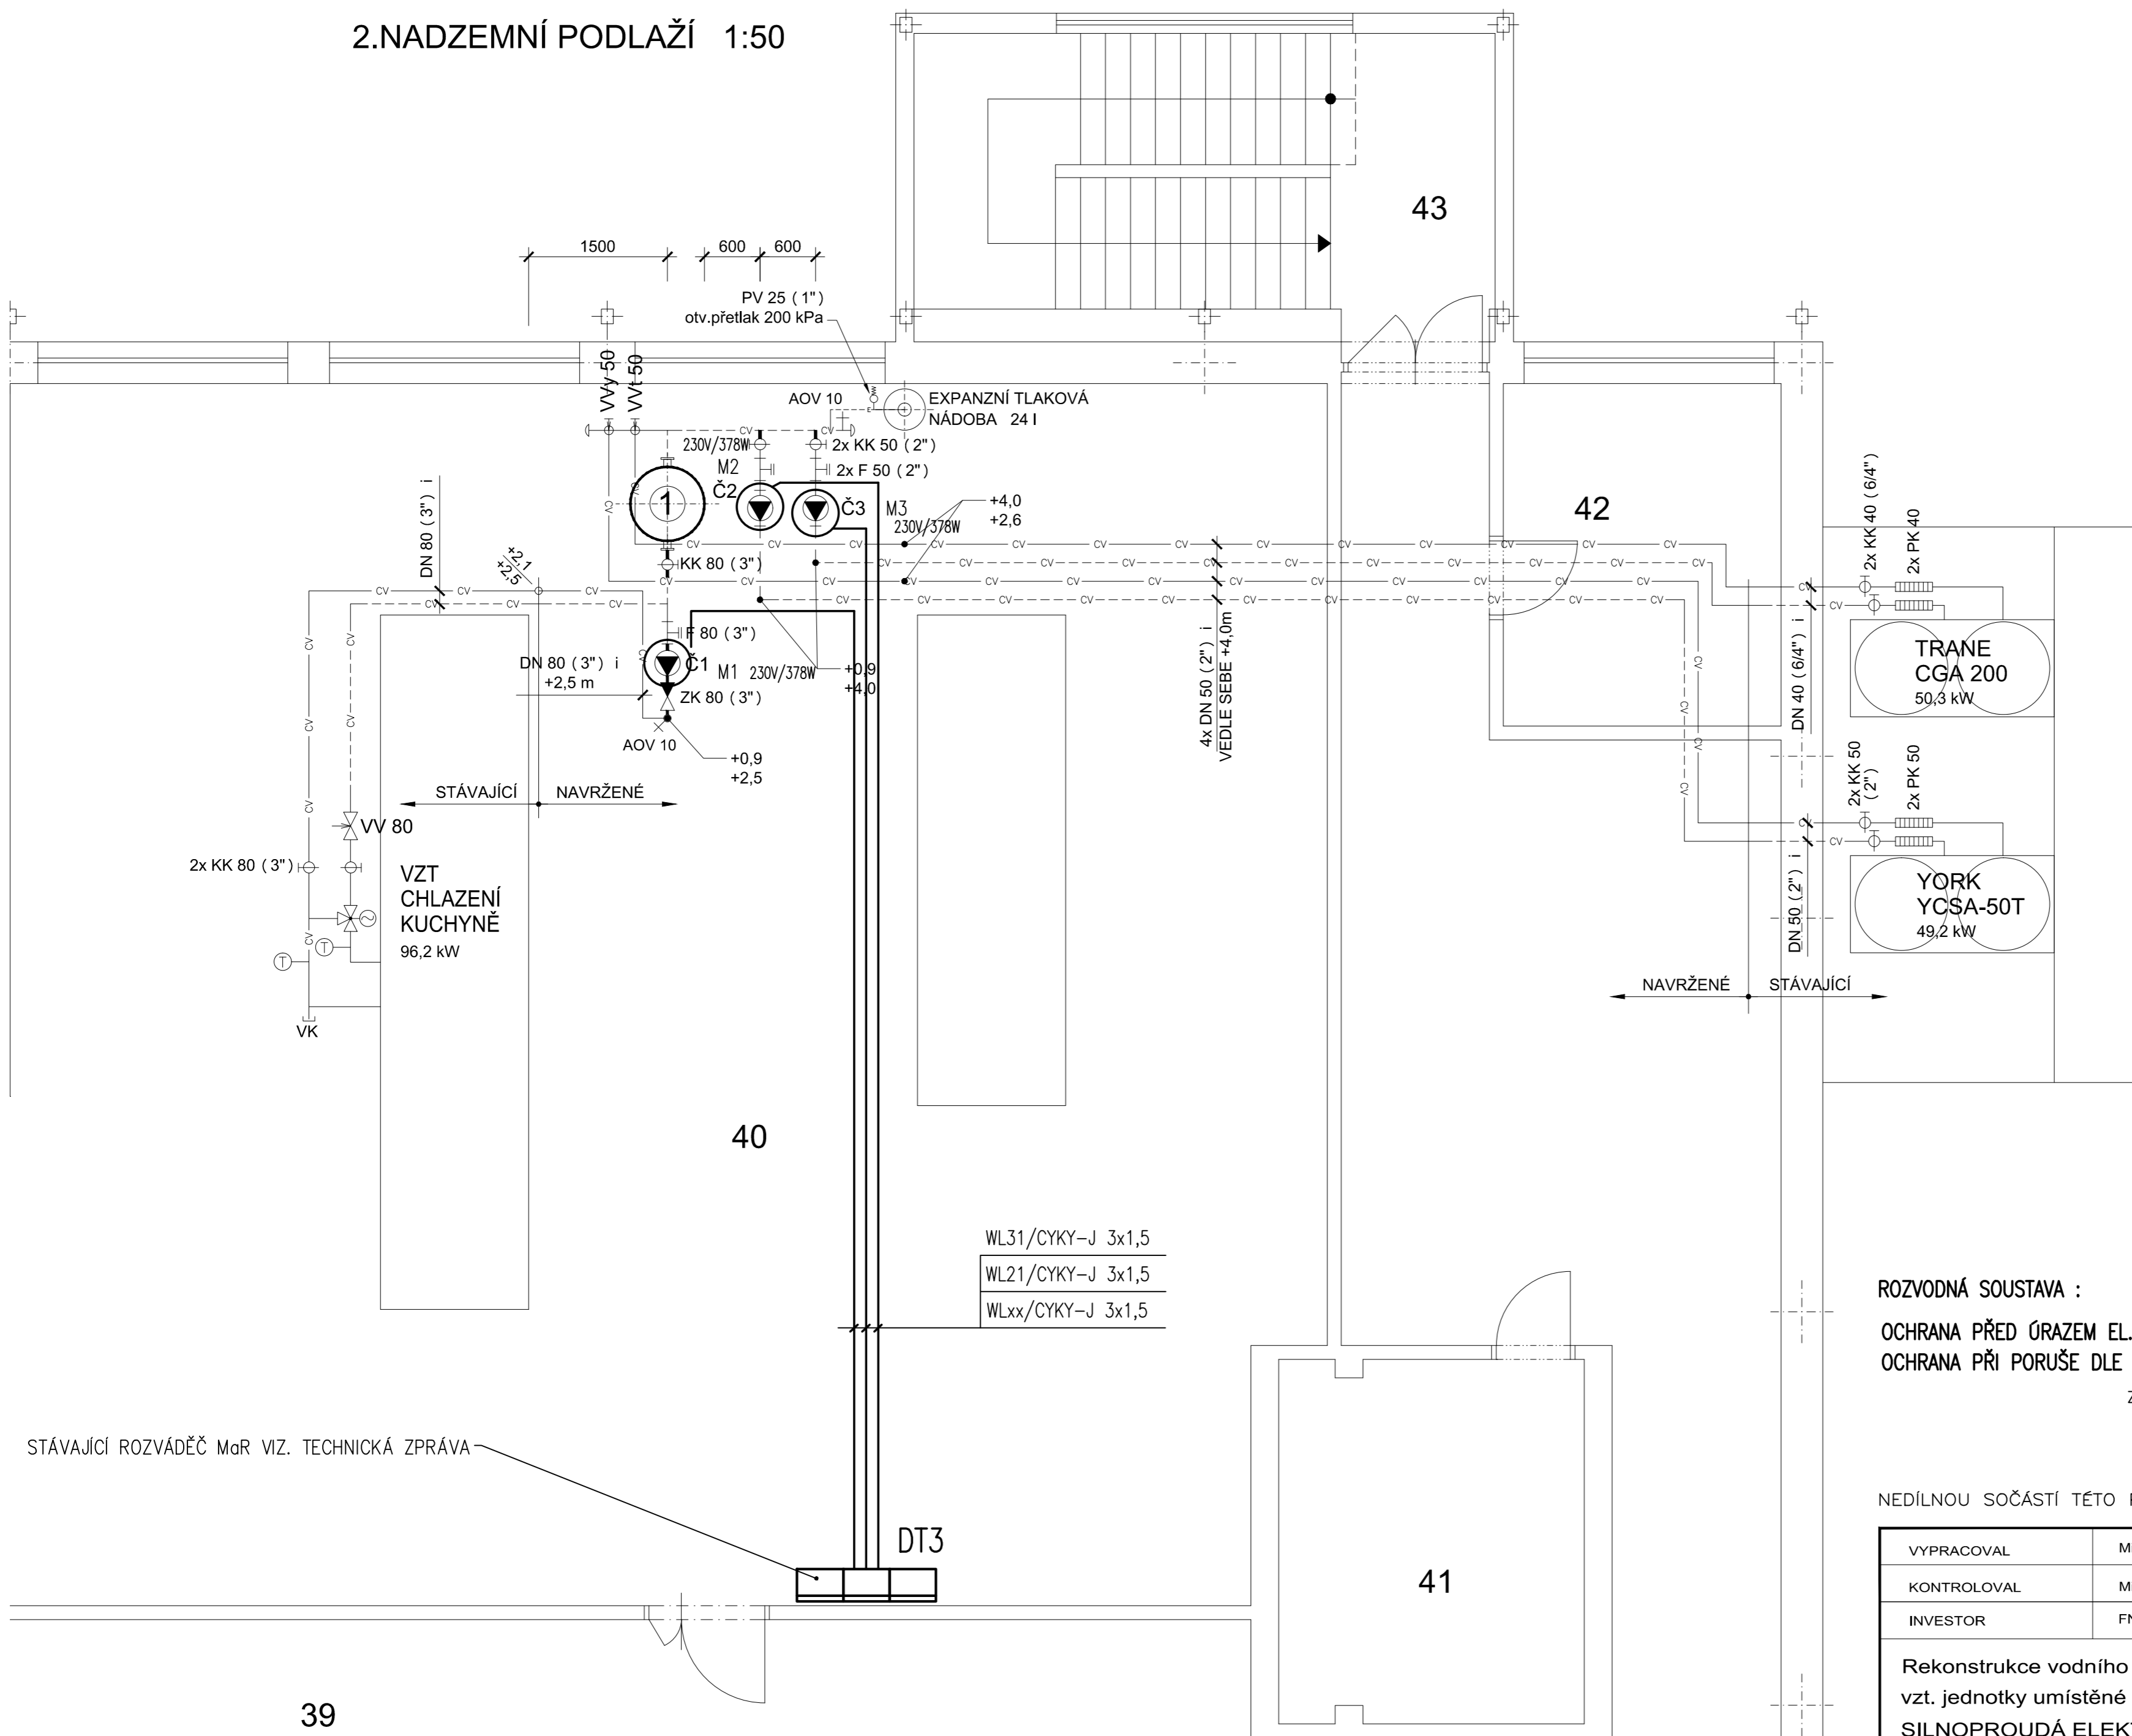

ROZVODNÁ SOUSTAVA : 3PEN, ~50Hz, 400V, TN-S
 OCHRANA PŘED ÚRAZEM EL. PROUDEM:
 OCHRANA PŘI PORUŠĚ DLE ČSN 33 2000-4-41ed2:
 ZÁKLADNÍ : AUTOMATICKÝM ODPOJENÍM OD ZDROJE

NEDÍLNOU SOČÁSTÍ TÉTO PROJEKTOVÉ DOKUMENTACE JE TECHNICKÁ ZPRÁVA

VYPRACOVAL	Milan Vician	MĚŘÍTKO	1:50
KONTROLOVAL	Milan Vician		
INVESTOR	FN Olomouc, I.P.Pavlova 185/6, Olomouc	DATUM	4/2016
Rekonstrukce vodního hospodářství pro chlazení vzt. jednotky umístěné v kuchyni - objekt WD		STUPEŇ	DPS
		Č.KOPIE	
PŮDORYS 2.NP		Č.VÝKRESU	D.1.4.2.4

STÁVAJÍCÍ ROZVÁDĚČ MaR VIZ. TECHNICKÁ ZPRÁVA