
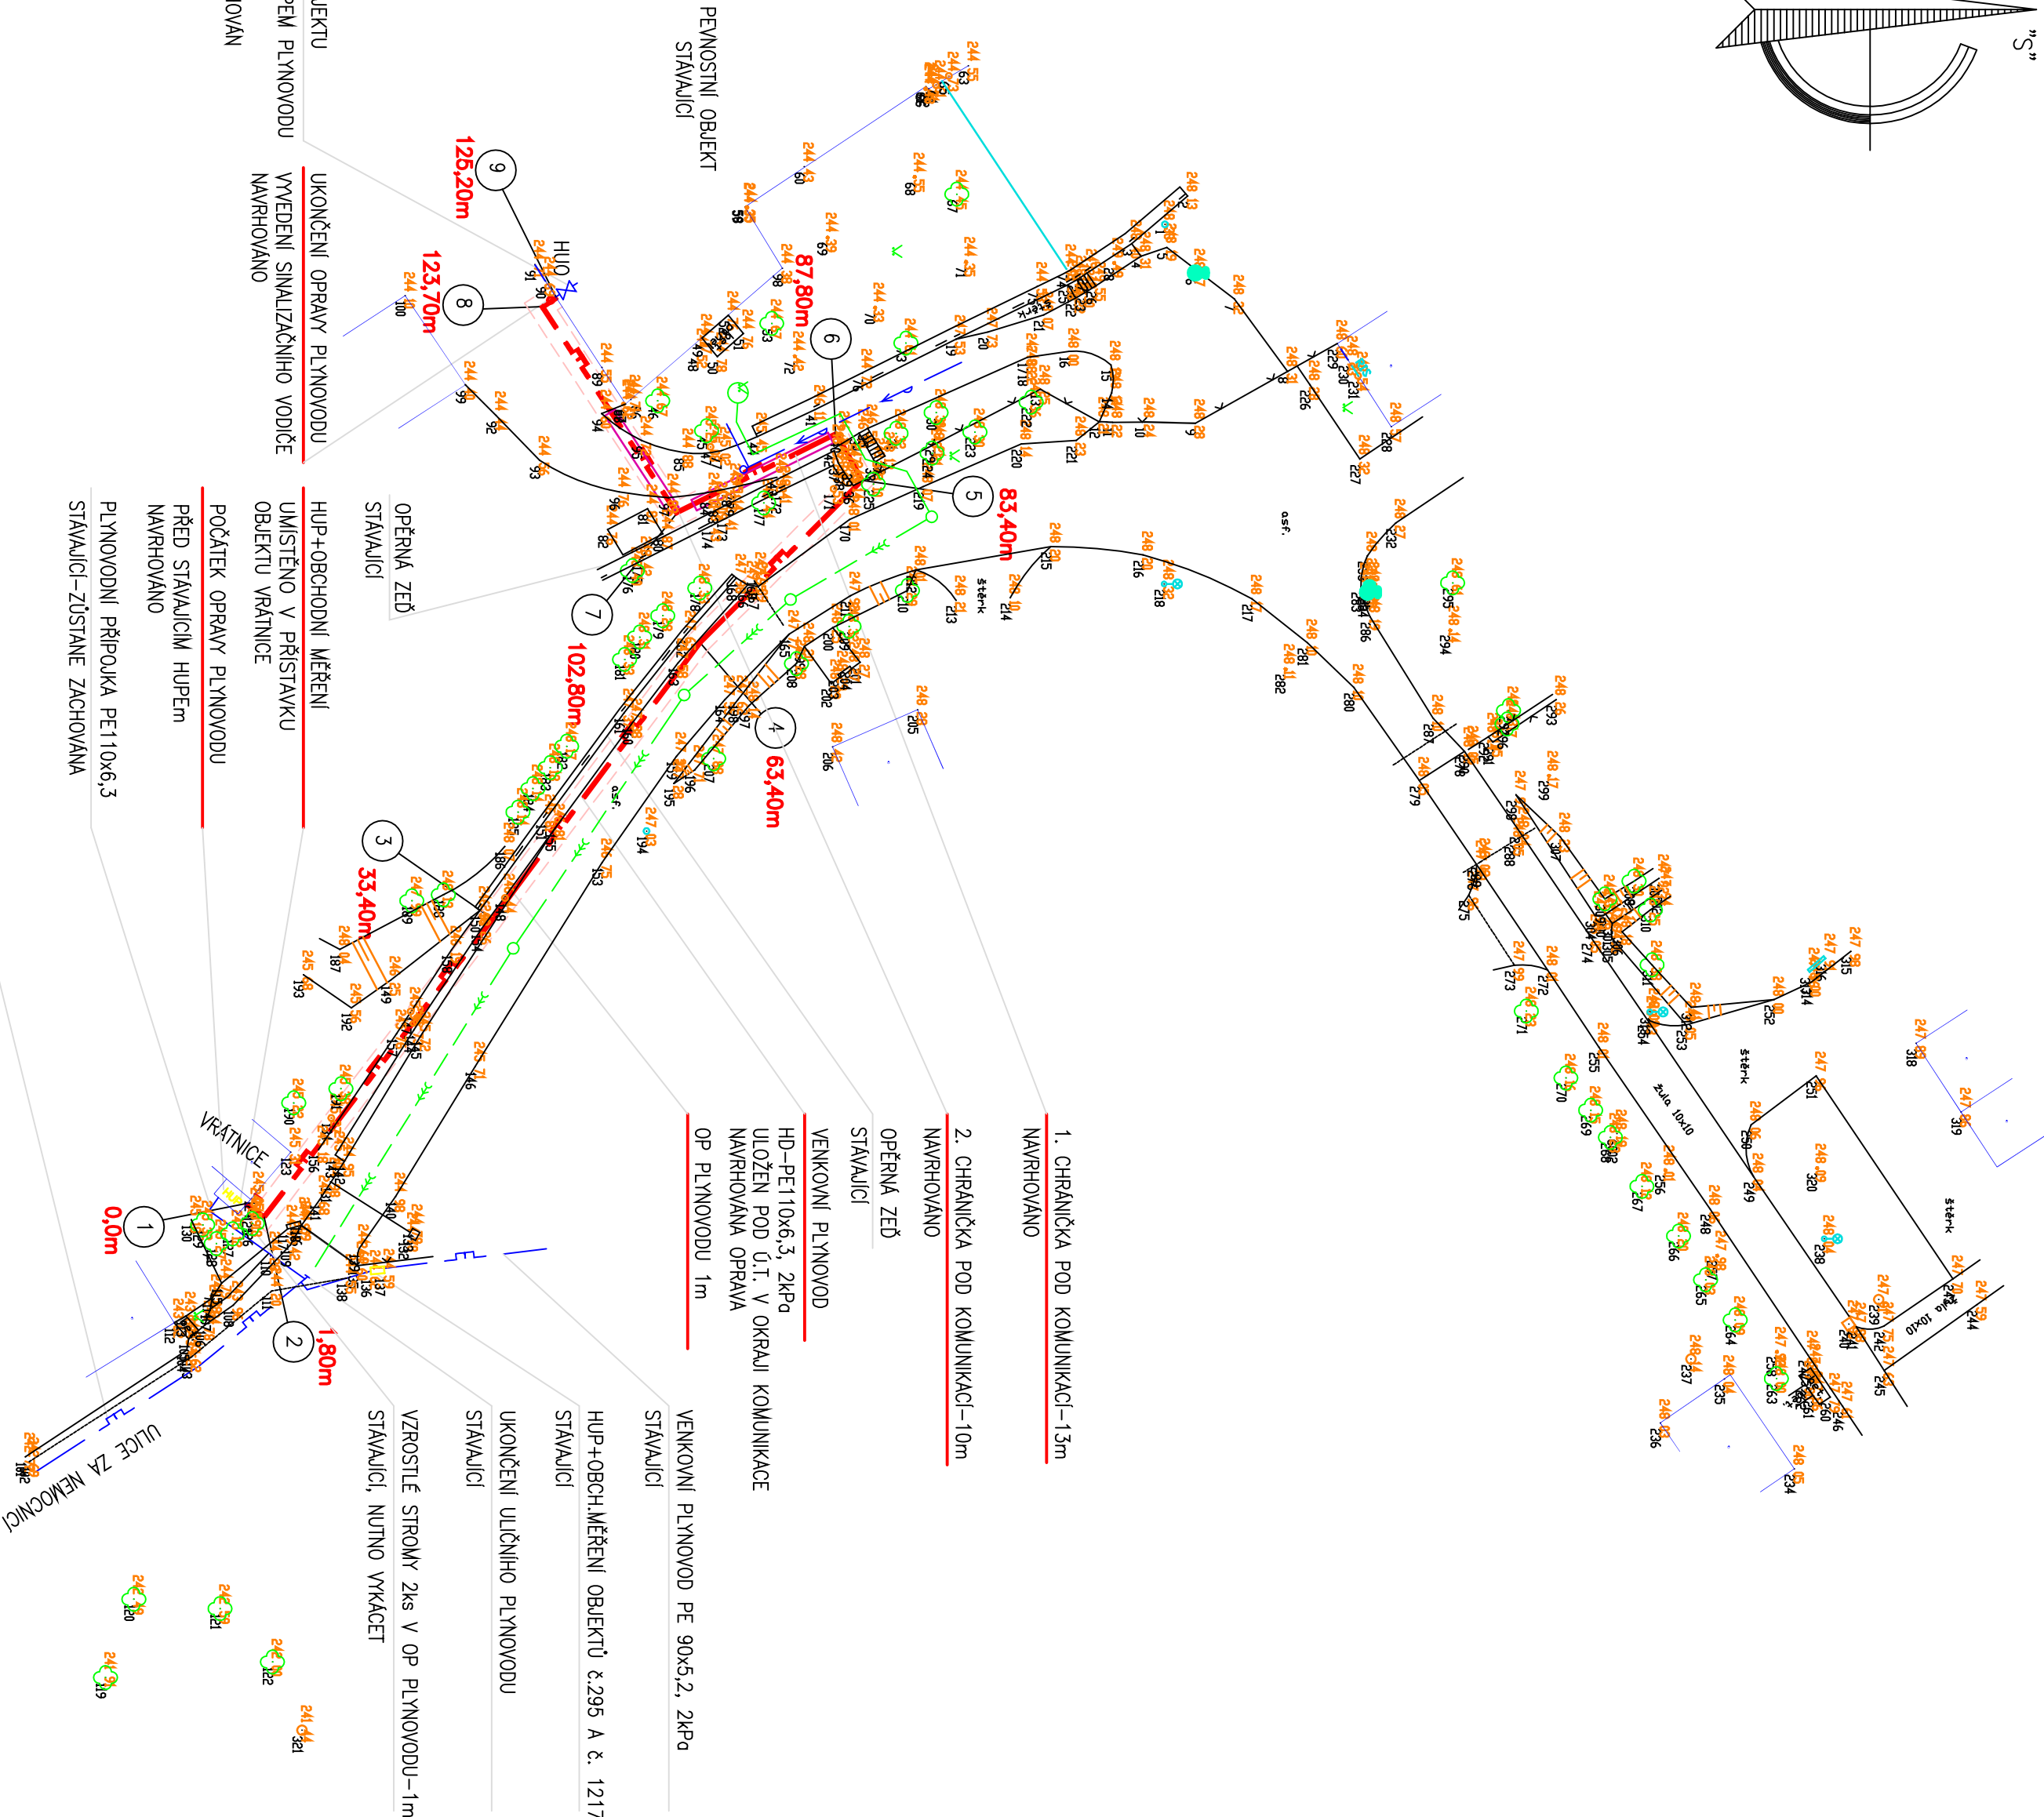


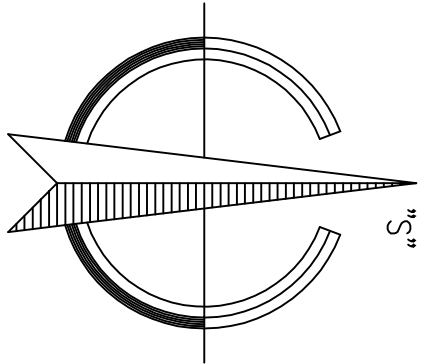

LEGENDA INŽENÝRSKÝCH SÍTÍ

- NTL PLYNOVOD NAVRHOVANÝ
- NTL PLYNOVOD STAVAJÍCÍ
- OCHRANNÉ PÁSMO PLYNOVODU
- KANALIZACE NAVRHOVANA
- VODOVOD NAVRHOVANÝ
- VTYČOVACÍ BOD PLYNOVODU
- STANICE PLYNOVODU
- UZÁVĚR PLYNOVODU, STAVAJÍCÍ
- CHRÁNIČKA PLYNOVODU

TABULKA VTYČOVACÍCH BODŮ PLYNOVODU

ČÍSLO BODU	SOUŘADNICE X	SOUŘADNICE Y	POZNÁMKA :
1	548373.92	1122483.44	PROSTUP
2	548372.92	1122482.03	LOM
3	548397.98	1122462.81	OBLOUK
4	548421.30	1122445.31	OBLOUK
5	548434.92	1122431.71	LOM
6	548438.87	1122433.69	LOM
7	548432.05	1122447.27	LOM
8	548449.56	1122458.67	LOM
9	548450.38	1122457.41	PROSTUP

POZNÁMKA :
OPRAVU PLYNOVODU NUTNO REALIZOVAT DŘÍVE NEŽ PŘED NAVRHOVANÝM VODOVODEM A KANALIZACÍ
A TO Z DŮVODU KOORDINACE TĚCHTO SÍTÍ

ZMĚNA	DATUM	PROVEDL	PODPIS
IPOP Olomouc, akciová společnost Řepinská 234/82, 779 00 Olomouc Zapsaná u KS Ostrava, odd. B, vložka 1411			
STAVBA	OPRAVA PLYNOVODU PRO OBJEKT "PEVNOSTKA VE FN OLOMOUČ"	INVESTOR	FN OLOMOUČ
SO-PS	F. DOKUMENTACE OBJEKTU	STUPEŇ	DPS
PLYNOVOD		POČET A4	4
		MĚŘÍTKO	1 : 500
		ZK. ČÍSLO	898-55335
VÝKRES	ARCH. ČÍSLO 898-55335-01/04		

SITUACE