MIN. SVISLÉ VZDÁLENOSTI

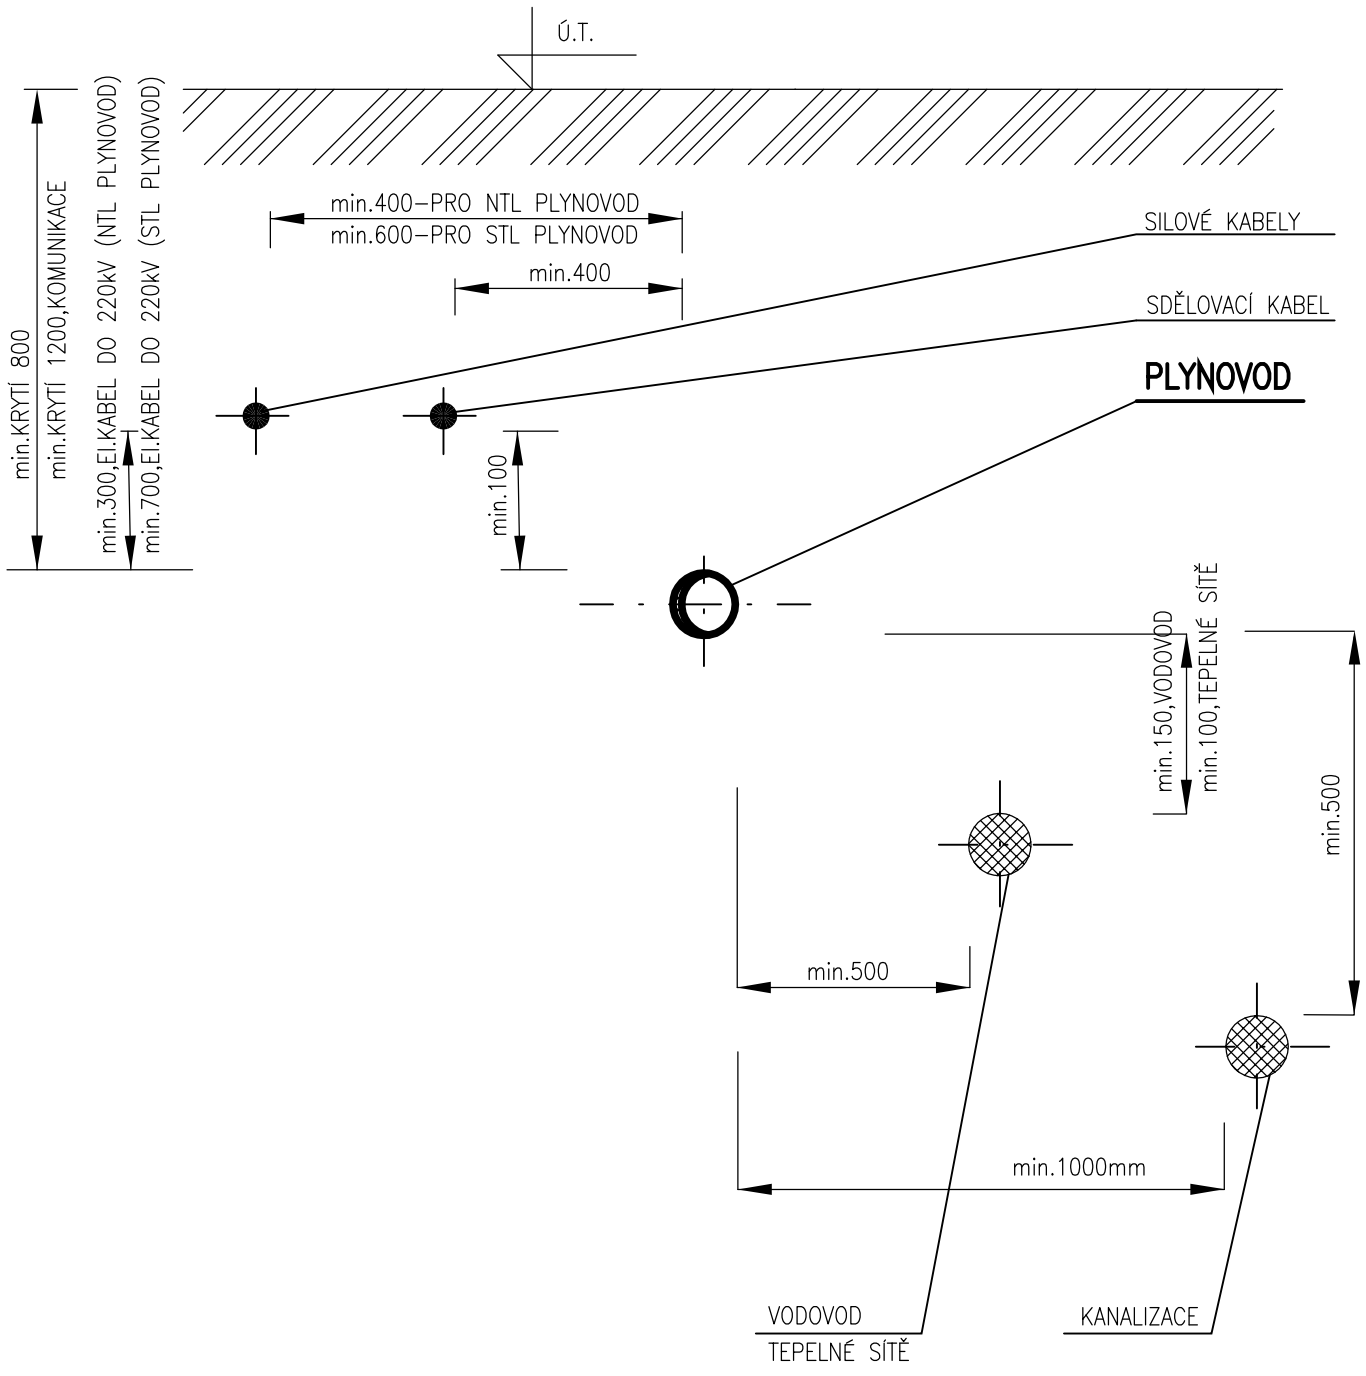

MIN. VODOROVNÉ VZDÁLENOSTI

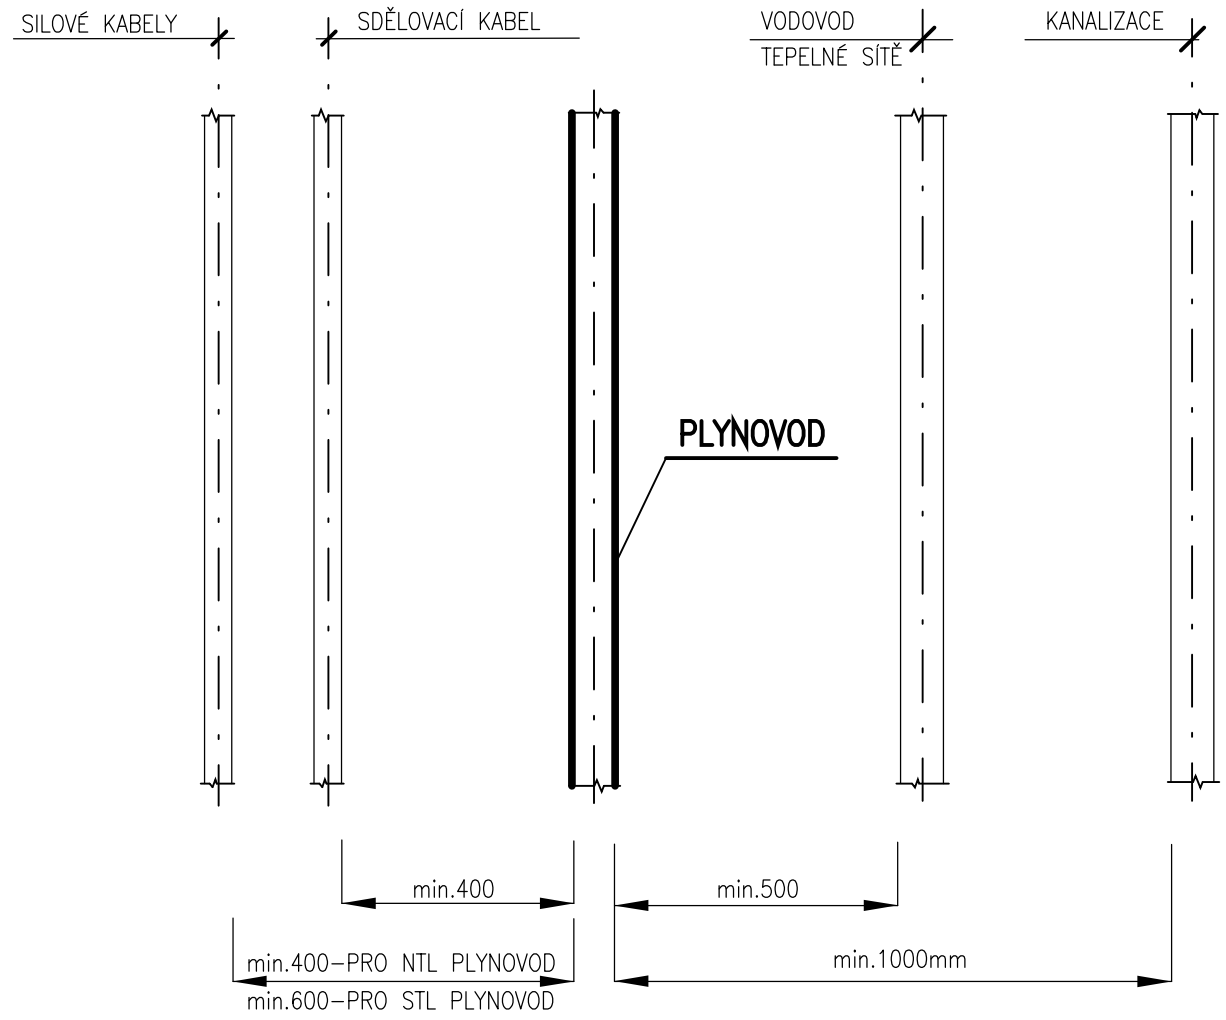

ZPRACOVÁNO V SOULADU S ČSN 73 6005

ZMĚNA		DATUM		PROVEDL		PODPIS	

IDOP Olomouc, akciová společnost
Řepčínská 234/82, 779 00 Olomouc
Zapsána u KS Ostrava, odd. B, vložka 141

VYPRACOVAL	ING. PODĚBRAD		VEP	M. GABRLÍKOVÁ
ODP. PROJEKTANT	ING. PODĚBRAD		HIP	ING. PODĚBRAD
KONTROLOVAL				
MÍSTO	OLOMOUC			
INVESTOR	FN OLOMOUC			

STAVBA	OPRAVA PLYNOVODU PRO OBJEKT "PEVNŮSTKA VE FN OLOMOUC	DATUM	31. 3 . 2011
	F. DOKUMENTACE OBJEKTŮ	STUPEŇ	DPS
SO-PS	PLYNOVOD	POČET A4	2
		MĚŘÍTKO	---
		ZAK. ČÍSLO	898-55335
VÝKRES	VZDÁLENOST INŽENÝRSKÝCH SÍTÍ	ARCH. ČÍSLO	898-55335-01/08