


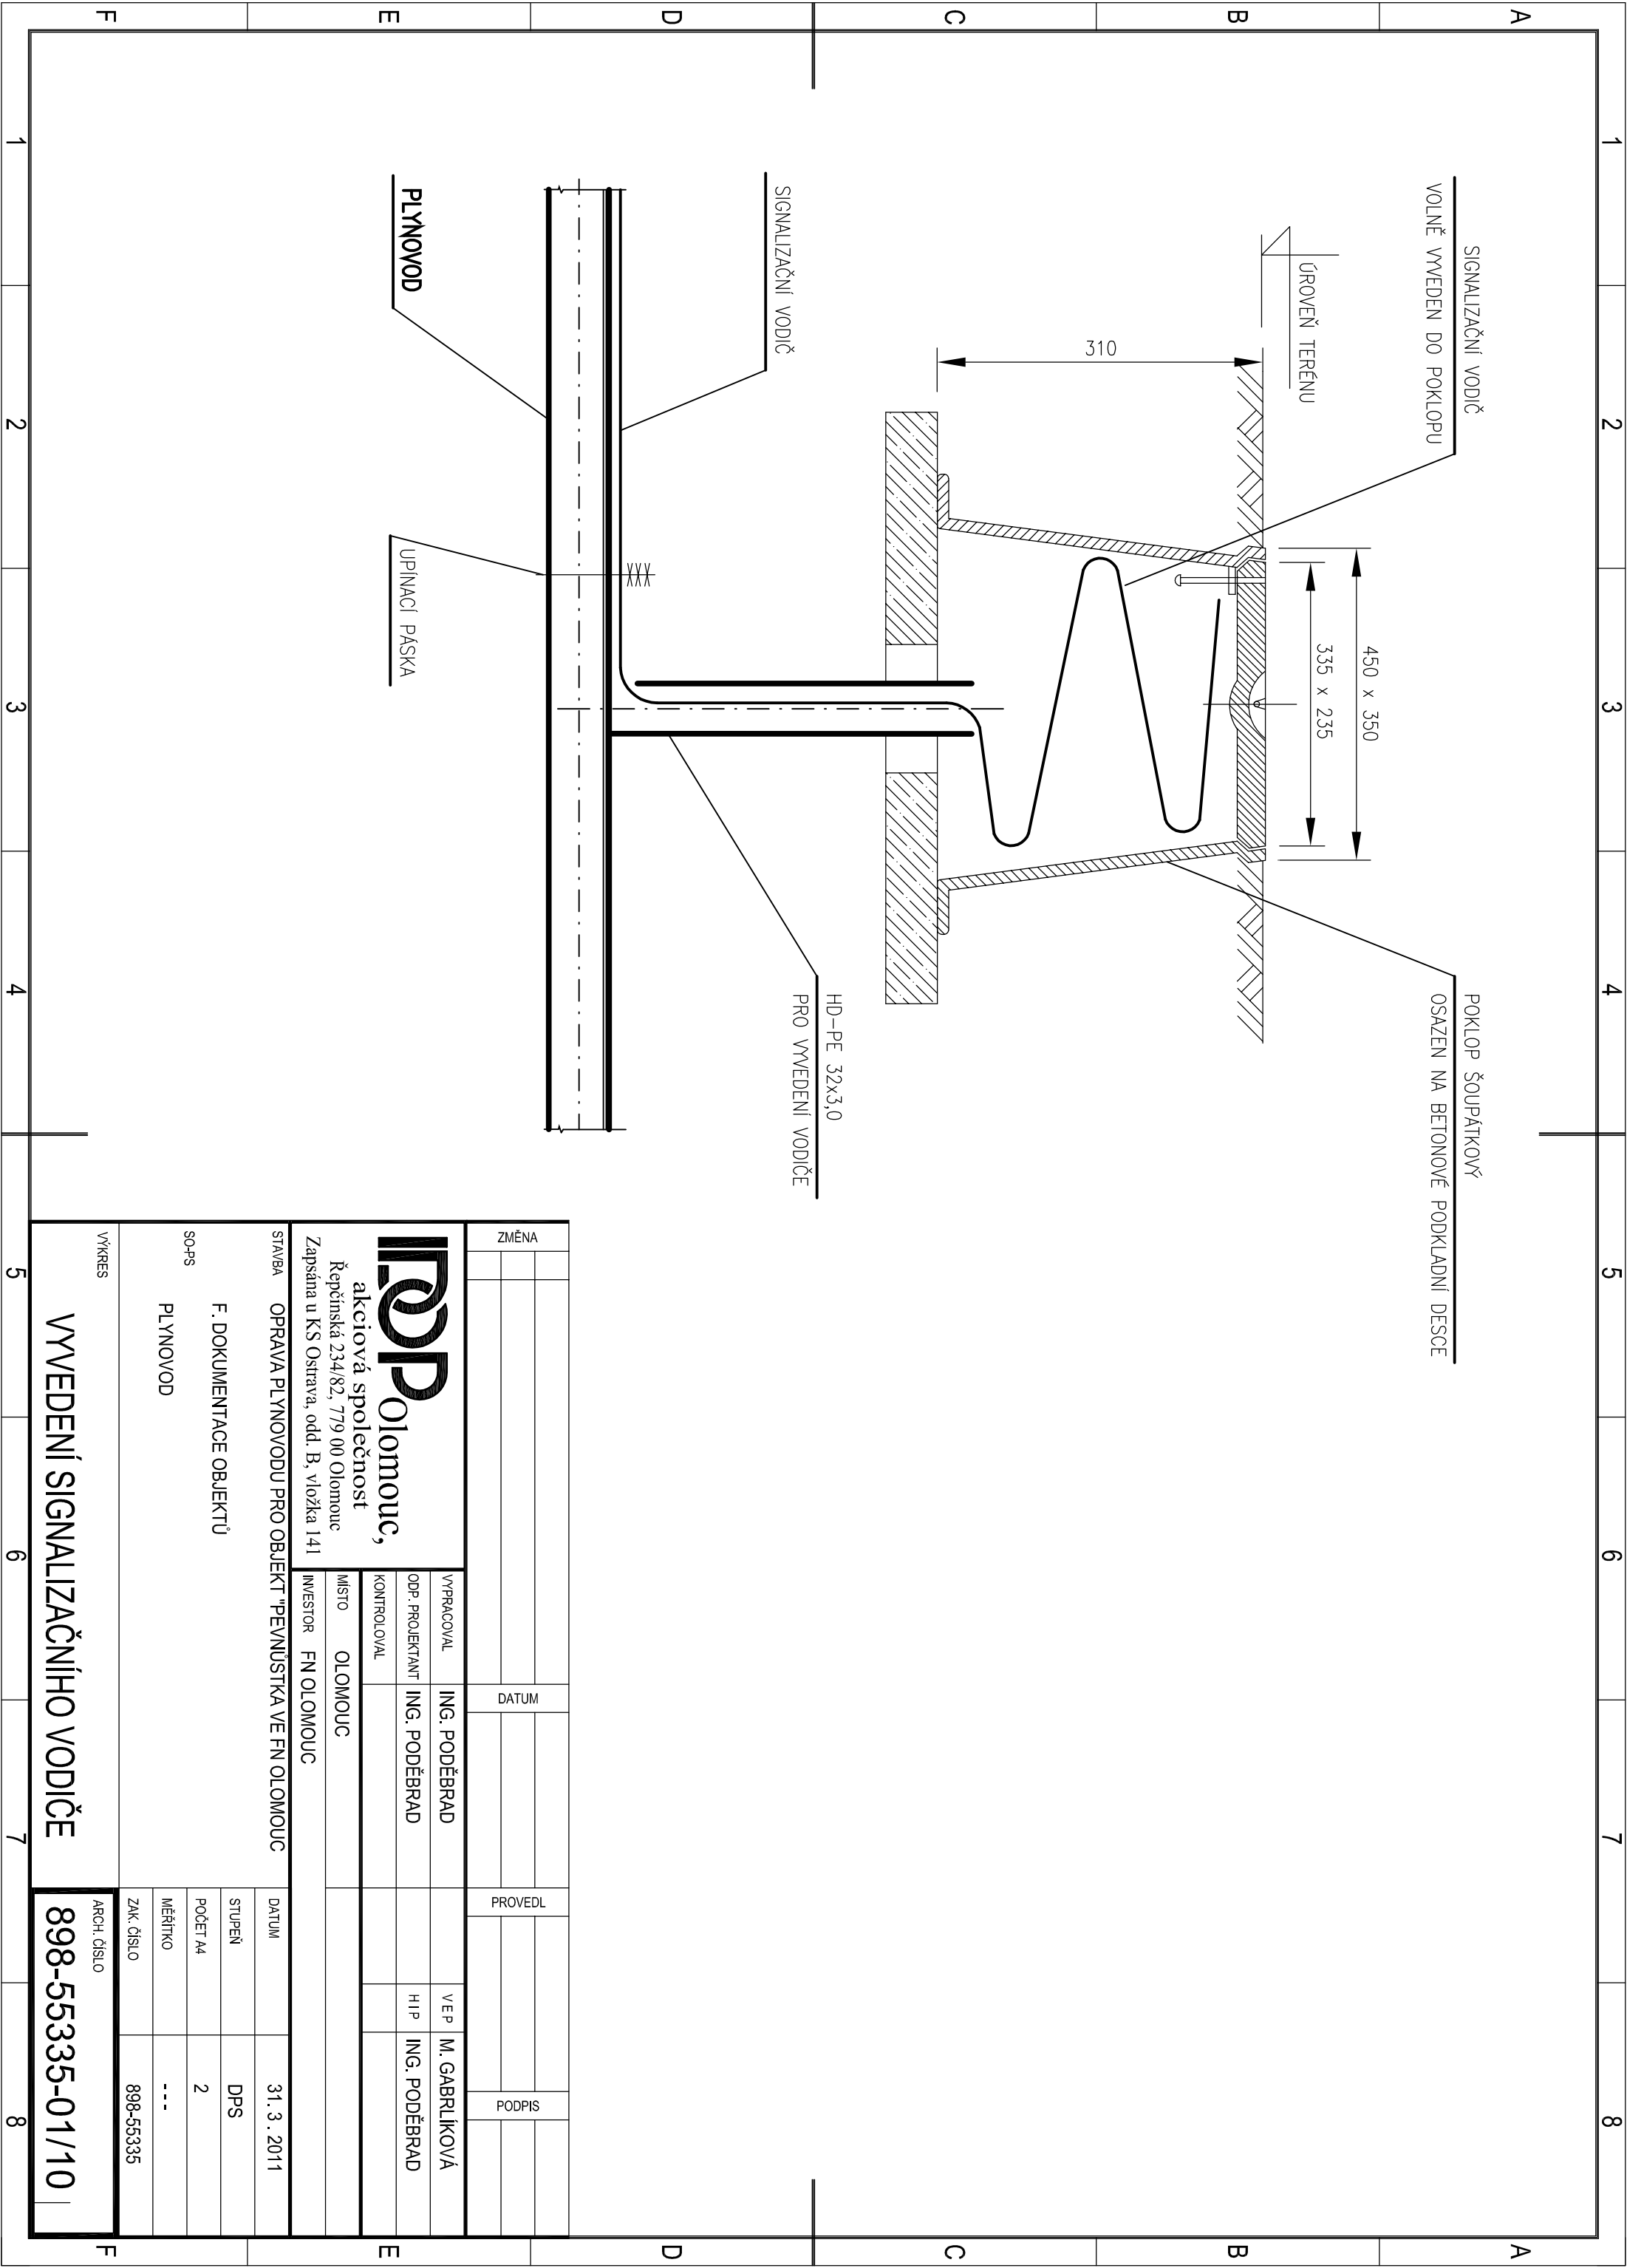

ZMĚNA																					
												DATUM									
												PROVEDL									
												PODPIS									
ROP Olomouc, akciová společnost Řepčinská 234/82, 779 00 Olomouc Zapsána u KS Ostrava, odd. B, vložka 141												VYPRACOVAL		ING. PODĚBRAD				V E P		M. GABRLÍKOVÁ	
ODP. PROJEKTANT		ING. PODĚBRAD				H I P		ING. PODĚBRAD													
KONTROLOVAL																					
MÍSTO		OLOMOUC																			
INVESTOR		FN OLOMOUC																			
STAVBA		OPRAVA PLYNOVODU PRO OBJEKT "PEVNŮSTKA VE FN OLOMOUC		DATUM		31. 3. 2011															
F. DOKUMENTACE OBJEKTŮ		SO-PS		STUPEŇ		DPS															
				POČET A4		2															
				MĚŘÍTKO		---															
				ZAK. ČÍSLO		898-55335															
VÝKRES		VYVEDENÍ SIGNALIZAČNÍHO VODIČE		ARCH. ČÍSLO		898-55335-01/10															