


PŘEHLEDOVÉ SCHÉMA

R-VZT

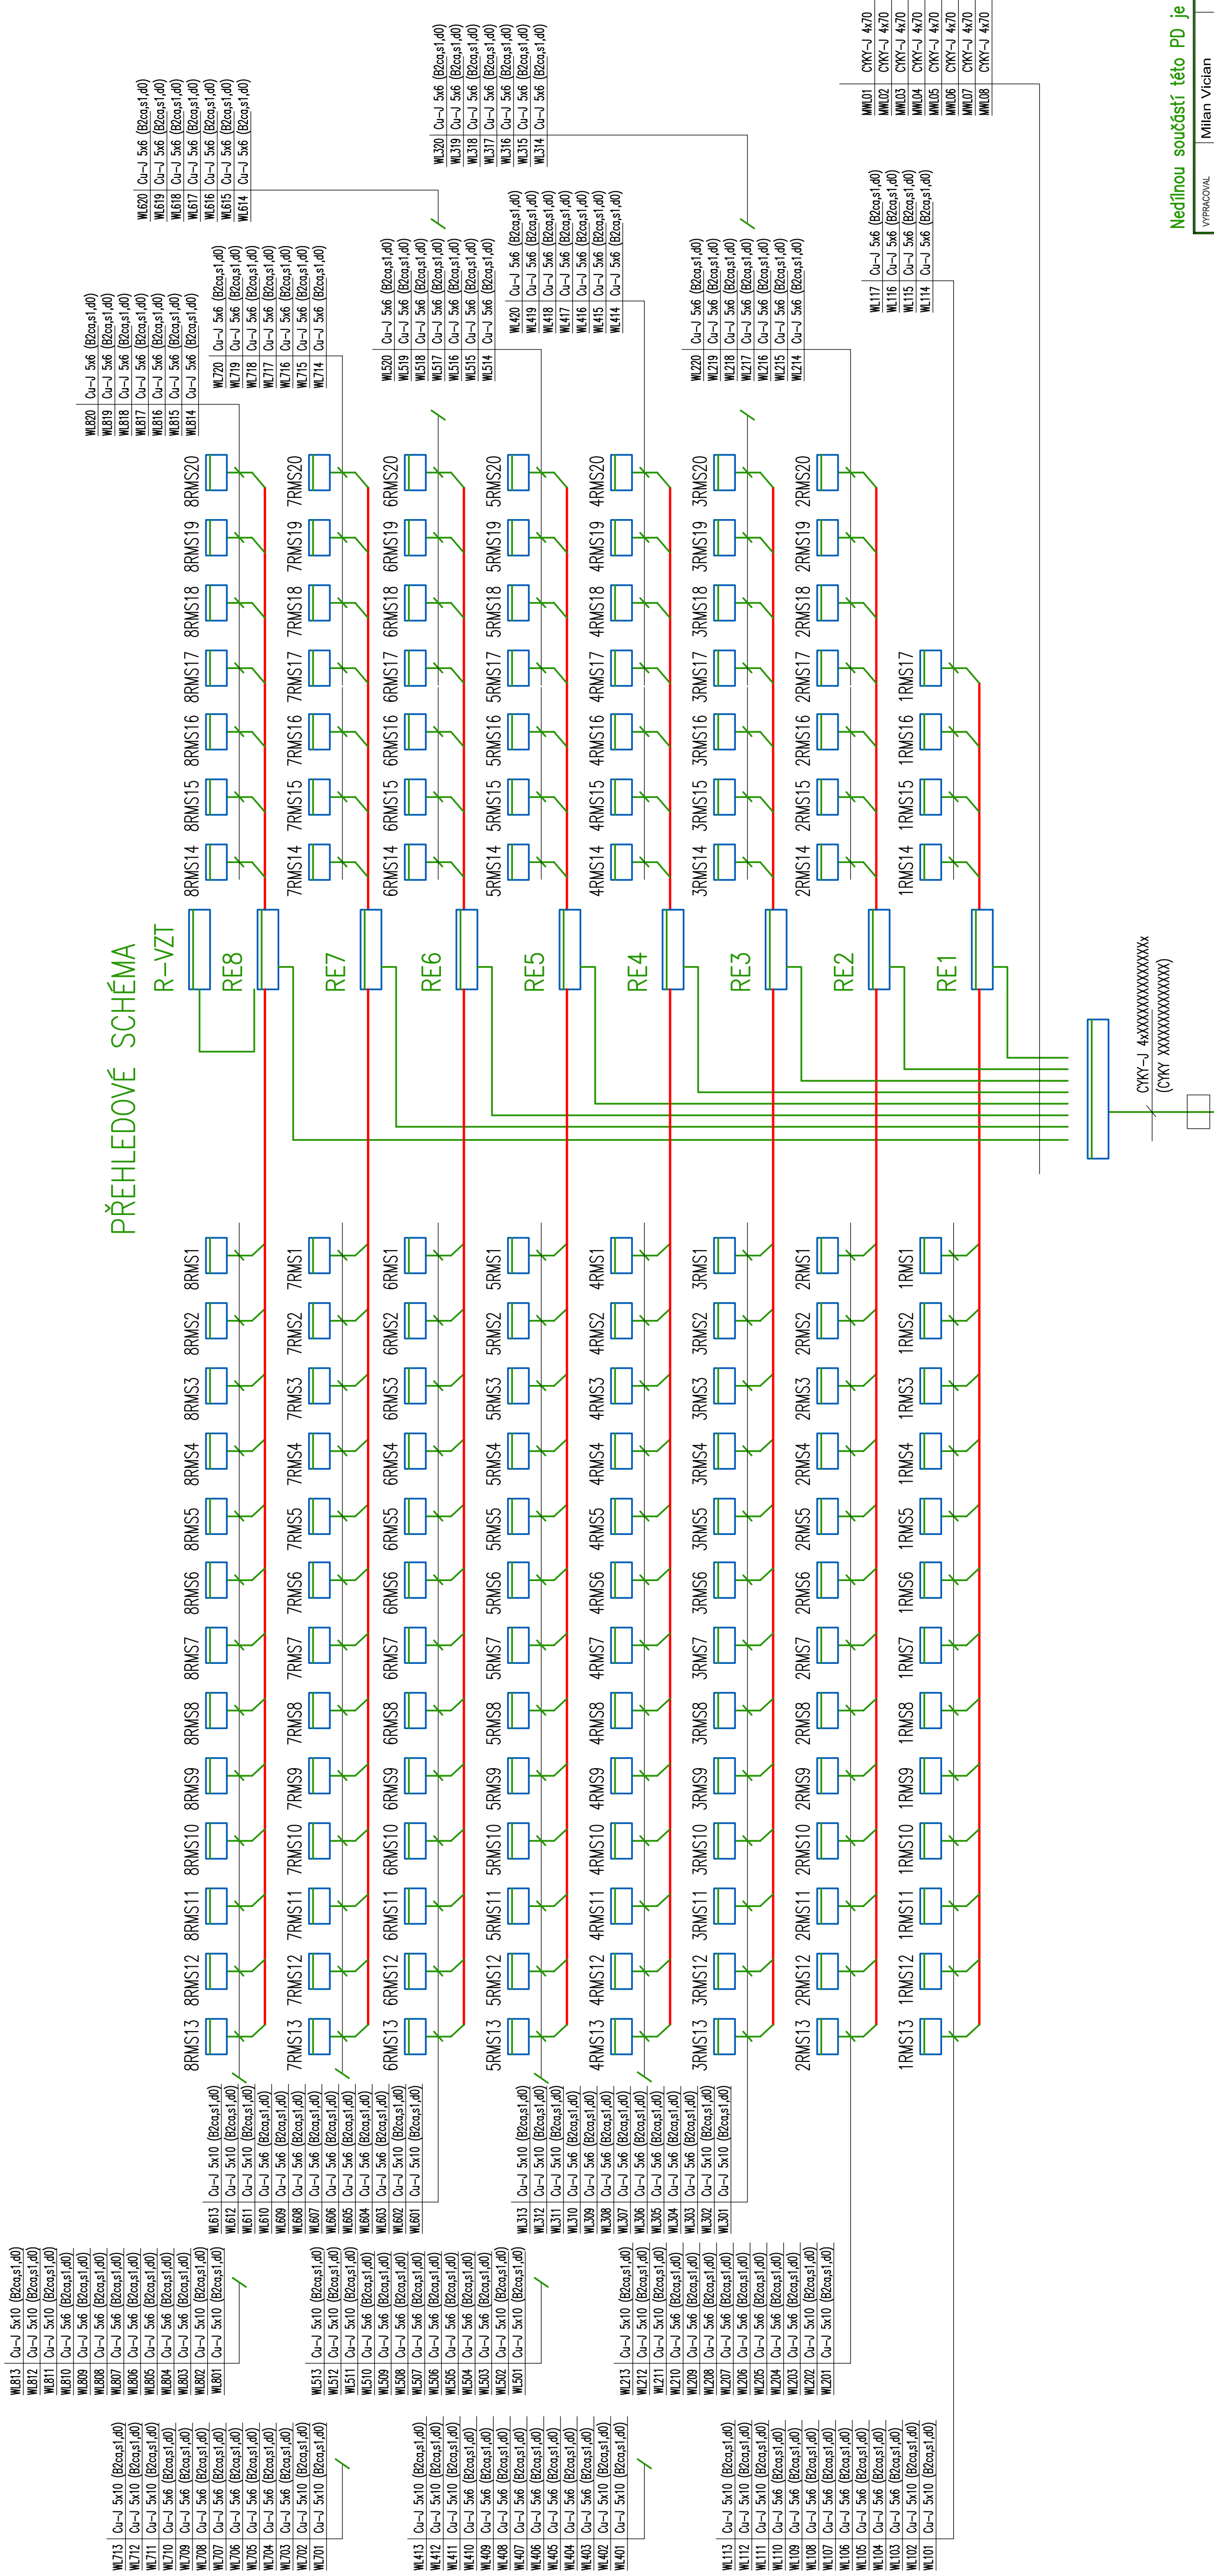

Nedílnou součástí této PD je i technická zpráva

VYPRACOVAL	Milan Vician	MILAN VICIAN
CEP/PROJEKTANT	Milan Vician	Autorizovaný technik pro techniku prostedí stavb specializace elektroinžinierské zařízení
KONTROLOVAL	Milan Vician	
MÍSTO	Olomouc Nová Ulice, st. 1943	ČKAIT 1201696 IC 46522266
INVESTOR	Fakultní nemocnice Olomouc, I. P. Pavlova 6, 775 20 Olomouc	milan.vician@gmail.com
STAVBA	Oprava bytových jednotek a společných prostor budovy YD SO 101 Elektronisilace v budově YD	DATAUM 08/2021
SO - PS	TECHNIKA PROSTŘEDÍ STAVEB ZARÍZENÍ SILNOPROUDA A BLESKOSVODY	STUPEŇ DPS
		POčet 14 8A4
		VERZIKO -

Přehledové schéma D.1.4.g-04