

±0,000 = 228,70 m n.m. Bpv

novostavba lékárny Fakultní nemocnice Olomouc

objednavatel :	Fakultní nemocnice Olomouc, I.P.Pavlova 6, 775 20 Olomouc
místo stavby :	areál FN Olomouc, ul. I.P.Pavlova, p.č. 711/1, k.ú. Nová Ulice
stupeň p.d. :	dokumentace pro výběr zhotovitele
gener. projektant :	ateliér-r, spol.s r.o., Uhelná 27, 772 00 Olomouc
zpracovatel částí :	ateliér-r, spol.s r.o., Uhelná 27, 772 00 Olomouc
datum :	srpen 2012

část : **S0.01 a.1.1.architektonické a stavebně technické řešení**
obsah : **tabulka truhlářských prvků**

a.1.11



- uvedenými referenčními produkty a příklady je nastaven kvalitativní standard, který musí být dodržen
- veškeré uvažované změny v použití navržených materiálů se musí konzultovat předem s projektantem
- veškeré rozměry je třeba před objednáním přeměřit dle aktuálního stavu na stavbě
- u veškerého použitého materiálu je nutno připočíst 10% rezervu na prořez

- vzorový příklad sanitárních příček:



novostavba lékárny Fakultní nemocnice Olomouc

sanitární bezrámová příčka

T
01

pohled půdorys		rozměr (mm):	výška 2000mm, délka 2590mm, dveře 2x 700x2000mm (150mm od země), deska výšky 2000mm odsazená 150mm od země
		materiál:	kompaktní desky z vysokotlakého laminátu HPL, tl. 12mm, s povrchově zalisovanou barevnou melaninovou fólií, odolnost vůči působení vlhka, mokra a vodní páry (celková plocha cca 6,7m ²), např. od fy FUNDERMAX, kování koule-koule, zámek pro toalety, spoje a uchycení ke zdi, samozavírací panty, podpěry výšky 150mm (8ks), součástí prvku je veškerý spojovací a kotevní materiál
		povrchová úprava:	desky - s povrchově zalisovanou barevnou a strukturální melaminovou fólií, barva šedá - konkrétní barevný odstín RAL dle požadavků architekta (atelier-r) kování - broušená nerez
		umístění:	O.13
podlaží:	množství (ks)	základní popis:	
0.podlaží	1	Bezrámová sanitární příčka, např. od fy FUNDERMAX, z kompaktního vysokotlakého laminátu HPL, tl. 12mm, s povrchově zalisovanou barevnou melaninovou fólií, odolnost vůči působení vlhka, mokra a vodní páry. Součástí příčky jsou 2x otevíravé dveře 700x2000mm, sanitární příčka bude opatřena kování koule-koule, zámkem pro toalety, samozavírací panty, podpěrami a úchytkami ke zdi (materiál - broušená nerez). Prvek je nutno před výrobou konzultovat a odsouhlasit architektem (atelier-r).	
1.podlaží	0		
2.podlaží	0		
3.podlaží	0		
		poznámka:	
celkem		1	

sanitární bezrámová příčka

T
02

pohled půdorys		rozměr (mm):	výška 2000mm, délka 2740mm, dveře 3x 700x2000mm (150mm od země), deska výšky 2000mm odsazená 150mm od země
		materiál:	kompaktní desky z vysokotlakého laminátu HPL, tl. 12mm, s povrchově zalisovanou barevnou melaninovou fólií, odolnost vůči působení vlhka, mokra a vodní páry (celková plocha cca 10,0m ²), např. od fy FUNDERMAX, kování koule-koule, zámek pro toalety, spoje a uchycení ke zdi, samozavírací panty, podpěry výšky 150mm (10ks), součástí prvku je veškerý spojovací a kotevní materiál
		povrchová úprava:	desky - s povrchově zalisovanou barevnou a strukturální melaminovou fólií, barva šedá - konkrétní barevný odstín RAL dle požadavků architekta (atelier-r) kování - broušená nerez
		umístění	O.12
podlaží:	množství (ks)	základní popis:	
0.podlaží	1	Bezrámová sanitární příčka, např. od fy FUNDERMAX, z kompaktního vysokotlakého laminátu HPL, tl. 12mm, s povrchově zalisovanou barevnou melaninovou fólií, odolnost vůči působení vlhka, mokra a vodní páry. Součástí příčky jsou 3x otevíravé dveře 700x2000mm, sanitární příčka bude opatřena kování koule-koule, zámkem pro toalety, samozavírací panty, podpěrami a úchytkami ke zdi (materiál - broušená nerez). Prvek je nutno před výrobou konzultovat a odsouhlasit architektem (atelier-r).	
1.podlaží	0		
2.podlaží	0		
3.podlaží	0		
		poznámka:	
celkem		1	

novostavba lékárny Fakultní nemocnice Olomouc

sanitární bezrámová příčka

 T
03

pohled půdorys		rozměr (mm):	výška 2000mm, délka 1850mm, dveře 2x 700x2000mm (150mm od země), deska výšky 2000mm odsazená 150mm od země
		materiál:	kompaktní desky z vysokotlakého laminátu HPL, tl. 12mm, s povrchově zalisovanou barevnou melaninovou fólií, odolnost vůči působení vlhka, mokra a vodní páry (celková plocha cca 6,0m ²), např. od fy FUNDERMAX, kování koule-koule, zámek pro toalety, spoje a uchycení ke zdi, samozavírací panty, podpěry výšky 150mm (6ks), součástí prvku je veškerý spojovací a kotevní materiál
		povrchová úprava:	desky - s povrchově zalisovanou barevnou a strukturální melaminovou fólií, barva šedá - konkrétní barevný odstín RAL dle požadavků architekta (atelier-r) kování - broušená nerez
		umístění:	1.25
podlaží:	množství (ks)	základní popis:	
0. podlaží	0	Bezrámová sanitární příčka, např. od fy FUNDERMAX, z kompaktního vysokotlakého laminátu HPL, tl. 12mm, s povrchově zalisovanou barevnou melaninovou fólií, odolnost vůči působení vlhka, mokra a vodní páry. Součástí příčky jsou 2x otevíravé dveře 700x2000mm, sanitární příčka bude opatřena kováními dveří (koule-koule, zámek pro toalety), samozavírací panty, podpěrami a úchytkami ke zdi (materiál - broušená nerez). Prvek je nutno před výrobou konzultovat a odsouhlasit architektem (atelier-r).	
1. podlaží	1		
2. podlaží	0		
3. podlaží	0		
		poznámka:	
celkem			

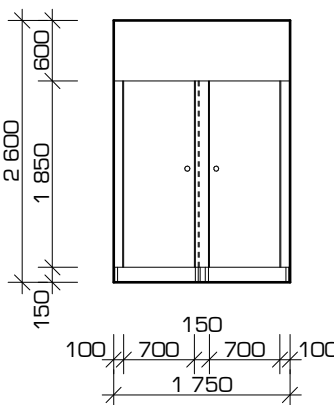
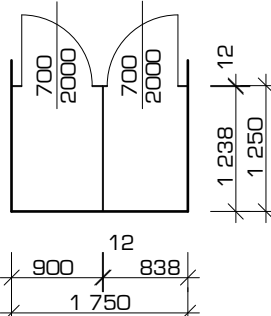
sanitární bezrámová příčka

 T
04

půdorys pohled		rozměr (mm):	výška 2000mm, délka 1505mm, dveře 1x 700x2000mm (150mm od země), deska výšky 2000mm odsazená 150mm od země
		materiál:	kompaktní desky z vysokotlakého laminátu HPL, tl. 12mm, s povrchově zalisovanou barevnou melaninovou fólií, odolnost vůči působení vlhka, mokra a vodní páry (celková plocha cca 3,0m ²), např. od fy FUNDERMAX, kování koule-koule, zámek pro toalety, spoje a uchycení ke zdi, samozavírací panty, podpěry výšky 150mm (3ks), součástí prvku je veškerý spojovací a kotevní materiál
		povrchová úprava:	desky - s povrchově zalisovanou barevnou a strukturální melaminovou fólií, barva šedá - konkrétní barevný odstín RAL dle požadavků architekta (atelier-r) kování - broušená nerez
		umístění	1.26
podlaží:	množství (ks)	základní popis:	
0. podlaží	0	Bezrámová sanitární příčka, např. od fy FUNDERMAX, z kompaktního vysokotlakého laminátu HPL, tl. 12mm, s povrchově zalisovanou barevnou melaninovou fólií, odolnost vůči působení vlhka, mokra a vodní páry. Součástí příčky jsou 1x otevíravé dveře 700x2000mm, sanitární příčka bude opatřena kováními dveří (koule-koule, zámek pro toalety), samozavírací panty, podpěrami a úchytkami ke zdi (materiál - broušená nerez). Prvek je nutno před výrobou konzultovat a odsouhlasit architektem (atelier-r).	
1. podlaží	1		
2. podlaží	0		
3. podlaží	0		
		poznámka:	
celkem			

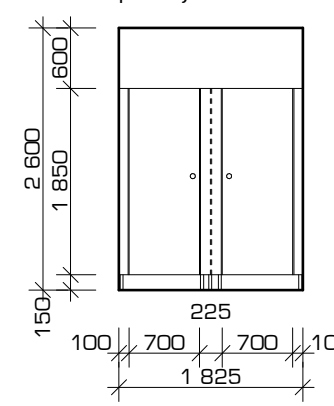
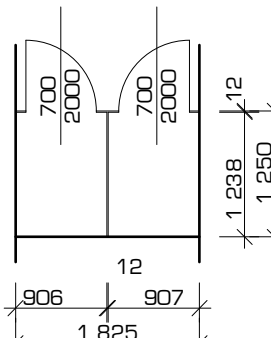
sanitární bezrámová příčka

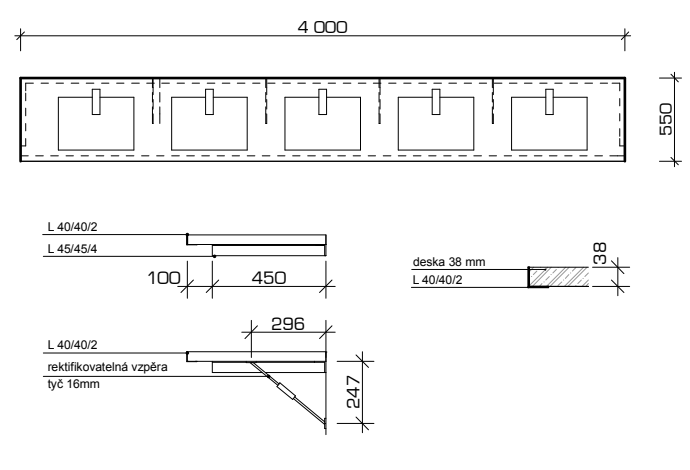
T
05

pohled  půdorys 		rozměr (mm):	výška 2000mm, délka 1750mm, dveře 2x 700x2000mm (150mm od země), deska výšky 2000mm odsazená 150mm od země
		materiál:	kompaktní desky z vysokotlakého laminátu HPL, tl. 12mm, s povrchově zalisovanou barevnou melaninovou fólií, odolnost vůči působení vlhka, mokra a vodní páry (celková plocha cca 5,8m ²), např. od fy FUNDERMAX, kování koule-koule, zámek pro toalety, spoje a uchycení ke zdi, samozavírací panty, podpěry výšky 150mm (6ks), součástí prvku je veškerý spojovací a kotevní materiál
		povrchová úprava:	desky - s povrchově zalisovanou barevnou a strukturální melaminovou fólií, barva šedá - konkrétní barevný odstín RAL dle požadavků architekta (atelier-r) kování - broušená nerez
		umístění:	2.05, 2.05a 3.05, 3.05a
podlaží:	množství (ks)	základní popis:	
0. podlaží	0	Bezrámová sanitární příčka, např. od fy FUNDERMAX, z kompaktního vysokotlakého laminátu HPL, tl. 12mm, s povrchově zalisovanou barevnou melaninovou fólií, odolnost vůči působení vlhka, mokra a vodní páry. Součástí příčky jsou 2x otevíravé dveře 700x2000mm, sanitární příčka bude opatřena kováčím dveří (koule-koule, zámek pro toalety), samozavírací panty, podpěrami a úchytkami ke zdi (materiál - broušená nerez). Prvek je nutno před výrobou konzultovat a odsouhlasit architektem (atelier-r).	
1. podlaží	0		
2. podlaží	1		
3. podlaží	1		
		poznámka:	
celkem		2	

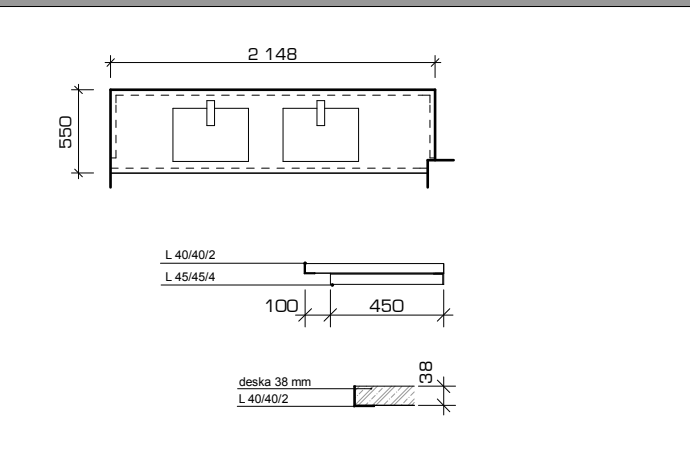
sanitární bezrámová příčka

T
06

půdorys  pohled 		rozměr (mm):	výška 2000mm, délka 1825mm, dveře 2x 700x2000mm (150mm od země), deska výšky 2000mm odsazená 150mm od země
		materiál:	kompaktní desky z vysokotlakého laminátu HPL, tl. 12mm, s povrchově zalisovanou barevnou melaninovou fólií, odolnost vůči působení vlhka, mokra a vodní páry (celková plocha cca 5,9m ²), např. od fy FUNDERMAX, kování koule-koule, zámek pro toalety, spoje a uchycení ke zdi, samozavírací panty, podpěry výšky 150mm (6ks), součástí prvku je veškerý spojovací a kotevní materiál
		povrchová úprava:	desky - s povrchově zalisovanou barevnou a strukturální melaminovou fólií, barva šedá - konkrétní barevný odstín RAL dle požadavků architekta (atelier-r) kování - broušená nerez
		umístění	2.06 3.06
podlaží:		základní popis:	
0. podlaží	0	Bezrámová sanitární příčka, např. od fy FUNDERMAX, z kompaktního vysokotlakého laminátu HPL, tl. 12mm, s povrchově zalisovanou barevnou melaninovou fólií, odolnost vůči působení vlhka, mokra a vodní páry. Součástí příčky jsou 2x otevíravé dveře 700x2000mm, sanitární příčka bude opatřena kováčím dveří (koule-koule, zámek pro toalety), samozavírací panty, podpěrami a úchytkami ke zdi (materiál - broušená nerez). Prvek je nutno před výrobou konzultovat a odsouhlasit architektem (atelier-r).	
1. podlaží	0		
2. podlaží	1		
3. podlaží	1		
		poznámka:	
celkem		2	

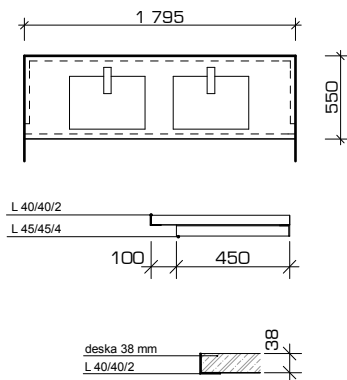
		rozměr (mm): 550/4000mm
materiál: postformingová deska tl. 38mm, plocha 2,2 m2 hliníkové lemování L 40/40/2, hm. 0,42kg/m, délka 4,0 m ocelová nosná konstrukce L 45/45/4, hm.2,74 kg/m, celková délka 4,9m 4x rektifikovatelná vzpěra - nerezová tyč pr. 16mm, celková délka 1,6 m kotevní prvky		
povrchová úprava: vysokotlaký laminát HPL (0,8mm), odstín šedý jednobarevný hladký bez struktury, konkrétní odstín RAL bude upřesněn architektem (atelier-r) kovové konzoly s povrchovou úpravou komaxit		
umístění: O.28		
podlaží:	množství (ks)	základní popis:
O.podlaží	1	Umyvadlová postformingová deska tl. 38 mm. Umyvadlo bude osazeno na desce. Čelo desky osazeno do hliníkového rámu tvořeného profilem L 35/35/3. Spára utěsněna bezbarvým sanitárním silikonovým tmelem. Nosná konstrukce desky tvořena profilem L 35/35/3. Ve střední části 4x rektifikovatelná vzpěra o rozměru 300x250mm. Součástí prvku jsou veškeré kotevní prvky. Kotvení chemickými kotvami zajišťujícími vysokou pevnost. Prvek je nutno před výrobou konzultovat a schválit architektem (atelier-r).
1.podlaží	0	
2.podlaží	0	
3.podlaží	0	
		poznámka:
celkem	1	

T08

		rozměr (mm): 550/2150mm
materiál: postformingová deska tl. 38mm, plocha 1,2 m2 hliníkové lemování L 40/40/2, hm. 0,42kg/m, délka 2,1 m ocelová nosná konstrukce L 45/45/4, hm.2,74 kg/m, celková délka 3,1m kotevní prvky		
povrchová úprava: vysokotlaký laminát HPL (0,8mm), odstín šedý jednobarevný hladký bez struktury, konkrétní odstín RAL bude upřesněn architektem (atelier-r) kovové konzoly s povrchovou úpravou komaxit		
umístění O.11, O.13		
podlaží:		základní popis:
O.podlaží	2	Umyvadlová postformingová deska tl. 38 mm. Umyvadlo bude osazeno na desce. Čelo desky osazeno do hliníkového rámu tvořeného profilem L 35/35/3. Spára utěsněna bezbarvým sanitárním silikonovým tmelem. Nosná konstrukce desky tvořena profilem L 35/35/3. Součástí prvku jsou veškeré kotevní prvky. Kotvení chemickými kotvami zajišťujícími vysokou pevnost. Prvek je nutno před výrobou konzultovat a schválit architektem (atelier-r).
1.podlaží	0	
2.podlaží	0	
3.podlaží	0	
		poznámka:
celkem	1	

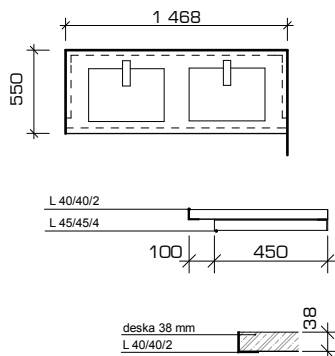
novostavba lékárny Fakultní nemocnice Olomouc

umyvadlová deska

T
09

rozměr (mm):	550/1795mm
materiál:	postformingová deska tl. 38mm, plocha 1,0 m ² hliníkové lemování L 40/40/2, hm. 0,42kg/m, délka 1,8 m ocelová nosná konstrukce L 45/45/4, hm. 2,74 kg/m, celková délka 4,9m 4x rektifikovatelná vzpěra - nerezová tyč pr. 16mm, celková délka 1,6 m kotevní prvky
povrchová úprava:	vysokotlaký laminát HPL (0,8mm), odstín šedý jednobarevný hladký bez struktury kovové konzoly s povrchovou úpravou komaxit
umístění:	1.26, 1.25

podlaží:	množství (ks)	základní popis:
0. podlaží	0	Umyvadlová postformingová deska tl. 38 mm. Umyvadlo bude osazeno na desce. Čelo desky osazeno do hliníkového rámu tvořeného profilem L 35/35/3. Spára utěsněna bezbarvým sanitárním silikonovým tmelem. Nosná konstrukce desky tvořena profilem L 35/35/3. Součástí prvku jsou veškeré kotevní prvky. Kotvení chemickými kotvami zajišťujícími vysokou pevnost. Prvek je nutno před výrobou konzultovat a schválit architektem (ateliér-r).
1. podlaží	2	
2. podlaží	0	
3. podlaží	0	
		poznámka:
celkem	2	

T
10

rozměr (mm):	550/1468mm
materiál:	postformingová deska tl. 38mm, plocha 0,9 m ² hliníkové lemování L 40/40/2, hm. 0,42kg/m, délka 1,5 m ocelová nosná konstrukce L 45/45/4, hm. 2,74 kg/m, celková délka 2,4m kotevní prvky
povrchová úprava:	vysokotlaký laminát HPL (0,8mm), odstín šedý jednobarevný hladký bez struktury kovové konzoly s povrchovou úpravou komaxit
umístění	2.05, 2.06 3.05, 3.06

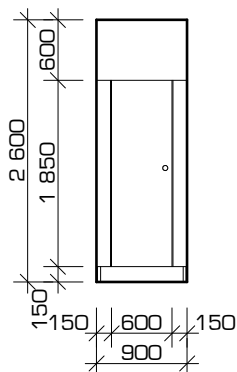
podlaží:	množství (ks)	základní popis:
0. podlaží	0	Umyvadlová postformingová deska tl. 38 mm. Umyvadlo bude osazeno na desce. Čelo desky osazeno do hliníkového rámu tvořeného profilem L 35/35/3. Spára utěsněna bezbarvým sanitárním silikonovým tmelem. Nosná konstrukce desky tvořena profilem L 35/35/3. Součástí prvku jsou veškeré kotevní prvky. Kotvení chemickými kotvami zajišťujícími vysokou pevnost. Prvek je nutno před výrobou konzultovat a schválit architektem (ateliér-r).
1. podlaží	0	
2. podlaží	2	
3. podlaží	2	
		poznámka:
celkem	4	

novostavba lékárny Fakultní nemocnice Olomouc

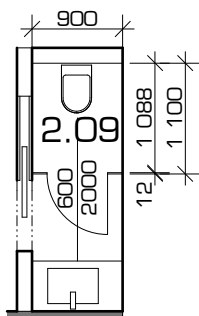
sanitární bezrámová příčka

T
11

pohled



půdorys



rozměr (mm):

výška 2000mm, délka 900mm, dveře 1x 600x2000mm (150mm od země), deska výšky 2000mm odsazená 150mm od země

materiál:

kompaktní desky z vysokotlakého laminátu HPL, tl. 12mm, s povrchově zalisovanou barevnou melaninovou fólií, odolnost vůči působení vlhka, mokra a vodní páry (celková plocha cca 1,7m²), např. od fy FUNDERMAX, kování koule-koule, zámek pro toalety, spoje a uchycení ke zdi, samozavírací panty, podpěry výšky 150mm (2ks), součástí prvku je veškerý spojovací a kotevní materiál

povrchová úprava:

desky - s povrchově zalisovanou barevnou a strukturální melaminovou fólií, barva šedá - konkrétní barevný odstín RAL dle požadavků architekta (atelier-r) kování - broušená nerez

umístění:

2.09

podlaží:

množství (ks)

základní popis:

0. podlaží

0

1. podlaží

0

2. podlaží

1

3. podlaží

0

Bezrámová sanitární příčka, např. od fy FUNDERMAX, z kompaktního vysokotlakého laminátu HPL, tl. 12mm, s povrchově zalisovanou barevnou melaninovou fólií, odolnost vůči působení vlhka, mokra a vodní páry. Součástí příčky jsou 1x otevíravé dveře 600x2000mm, sanitární příčka bude opatřena kováním dveří (koule-koule, zámek pro toalety), samozavírací panty, podpěrami a úchytkami ke zdi (materiál - broušená nerez). Prvek je nutno před výrobou konzultovat a odsouhlasit architektem (atelier-r).

poznámka:

celkem

1