

±0,000 = 228,70 m n.m. Bpv

novostavba lékárny Fakultní nemocnice Olomouc

objednavatel :	Fakultní nemocnice Olomouc, I.P.Pavlova 6, 775 20 Olomouc
místo stavby :	areál FN Olomouc, ul. I.P.Pavlova, p.č. 711/1, k.ú. Nová Ulice
stupeň p.d. :	dokumentace pro výběr zhotovitele
gener. projektant :	ateliér-r, spol.s r.o., Uhelná 27, 772 00 Olomouc
zpracovatel částí :	ateliér-r, spol.s r.o., Uhelná 27, 772 00 Olomouc
datum :	srpen 2012



část : **S0.01 a.1.1.architektonické a stavebně technické řešení**
obsah : **tabulka klempířských prvků**



a.1.12



- před započítáním výroby (nebo objednávky) klempířských výrobků nutno jejich rozměry ověřit na stavbě zaměřením místa osazení
- dodavatelskou dokumentaci předložit k odsouhlasení architektovi a investorovi
- vzorky výrobků nutno předložit před dodáním k odsouhlasení architektovi a investorovi
- veškeré viditelné části klempířských prvků budou provedeny a zabudovány ve vysoké kvalitě
- jednotlivé výrobky a konstrukce budou odpovídat rozsahu vyhl. 268/2009 Sb. ministerstva pro místní rozvoj o technických požadavcích na stavby
- povrchové úpravy konstrukcí musí mít schopnost odolat umývání (např. i organickými ředidly)
- u konstrukcí s požární odolností je nutné, aby požární odolnost měla celá konstrukce
- barevnou úpravu povrchů určí na základě vzorku architekt
- uvedenými referenčními produkty je nastaven kvalitativní standard, který musí být dodržen
- veškeré uvažované změny v použití navržených materiálů se musí konzultovat předem s projektantem
- u veškerého použitého materiálu je nutno připočítat cca 10-20% jakožto rezervu na prořez



profily z poplastovaného plechu  kotevní roh 1 rŠ = 100mm  kotevní roh 2 rŠ = 100mm  závětrná atiková lišta rŠ = 260mm		rozměr (mm): hmotnost (kg): počet (ks):	kotevní rohy - 2x RŠ = 100mm, závětrná lišta - 1xRŠ = 260mm
		materiál/profil:	- poplastovaný plech - např. VIPLANYL použité profily: - kotevní roh 1 - 50x50mm, délka celkem 222,1m - kotevní roh 2 - 50x50mm, délka celkem 222,1m - atiková závětrná lišta - 150x30x60x10mm, délka celkem 222,1m
		povrchová úprava:	poplastovaný plech
		umístění:	střešní atiky
podlaží:	množství (ks)	základní popis:	
0.podlaží	0	Hydroizolace a oplechování atiky bude řešeno formou natavení hydroizolační fólie na poplastované plechy, které budou tvořit jednak kotevní body pro natavování fólie a také funkční zakončení atiky závětrnou lištou.	
1.podlaží	0		
2.podlaží	0		
3.podlaží	0		
střecha	1		
		poznámka:	
		Barva poplastovaného plechu i hydroizolační fólie bude vybrána na základě konzultace s architektem.	
celkem	1		

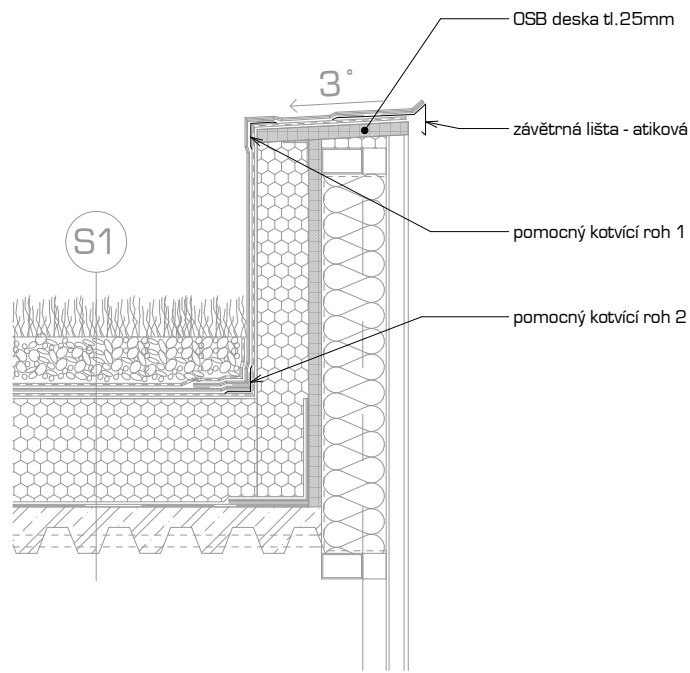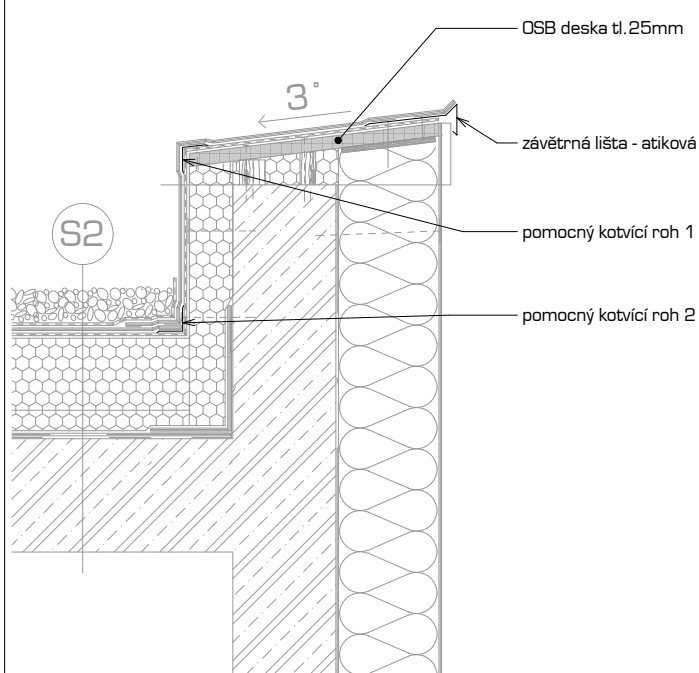

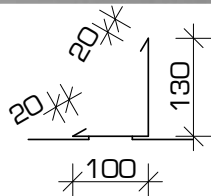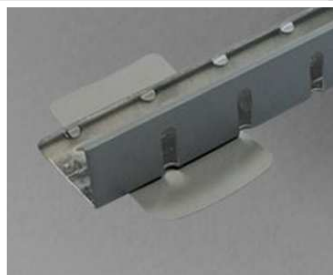

rozměr (mm): hmotnost (kg): počet (ks):	R.Š. 270mm
materiál/profil:	ocelový plech 1,5 mm celková délka 51,0mb
povrchová úprava:	žárově zinkováno (poplastovaný plech)
umístění:	střecha

podlaží:	množství (ks)	základní popis:
0.podlaží	0	Kačírková lišta z ocelového pozinkovaného plechu tloušťky 1,5 mm s kotevními úchyty z poplastovaného plechu, lišta musí být výrazně perforována (viz vzorové foto), referenční výrobek je např. kačírková lišta fy. TOPWET
1.podlaží	0	
2.podlaží	0	
3.podlaží	0	
střecha	1	
		poznámka:
		Lišty budou osazeny a prostorově ukotveny na úchyty z poplastovaného plechu, které je možné přitavit k povrchu hydroizolační vrstvy střešního pláště.
celkem	1	

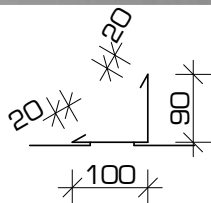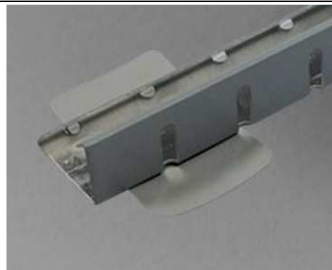

rozměr (mm): hmotnost (kg): počet (ks):	R.Š. 230mm
materiál/profil:	ocelový plech 1,5 mm celková délka 58,5mb
povrchová úprava:	žárově zinkováno (poplastovaný plech)
umístění:	střecha

podlaží:	množství (ks)	základní popis:
0.podlaží	0	Kačírková lišta z ocelového pozinkovaného plechu tloušťky 1,5 mm s kotevními úchyty z poplastovaného plechu, lišta musí být výrazně perforována (viz vzorové foto), referenční výrobek je např. kačírková lišta fy. TOPWET
1.podlaží	0	
2.podlaží	0	
3.podlaží	0	
střecha	1	
		poznámka:
		Lišty budou osazeny a prostorově ukotveny na úchyty z poplastovaného plechu, které je možné přitavit k povrchu hydroizolační vrstvy střešního pláště.
celkem	1	