STROP NAD 1.PP – TVAR

M1:100

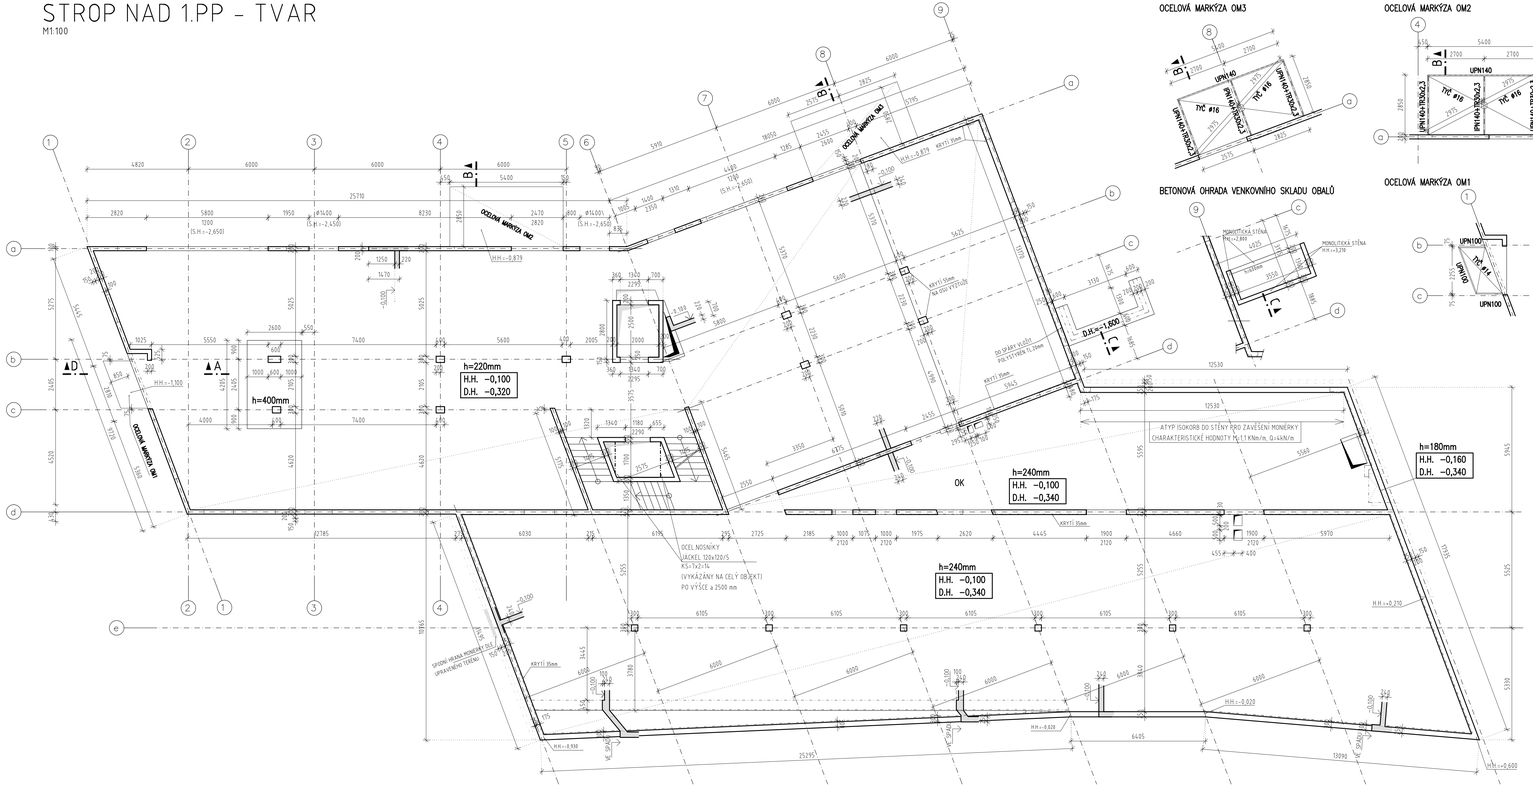
OCELOVÁ MARKÝZA OM1
OCELOVÁ MARKÝZA OM2
OCELOVÁ MARKÝZA OM3
h=220mm
H.H. –0,100
D.H. –0,320
h=400mm
h=240mm
H.H. –0,100
D.H. –0,340
h=180mm
H.H. –0,160
D.H. –0,340
OK
ATYP ISOKORB DO STĚNY PRO ZAVĚŠENÍ MONIÉRKY
CHARAKTERISTICKÉ HODNOTY Mu:11 KNm/m, Qu:4kN/m
OCEL NOSNÍKY
(KOKEL 120x120/5
KS=1x2+1x
(VYKAŽÁNY NA CELÝ OBJEKT)
PO VÝŠCE a 2500 mm
KRYTÍ 35mm
KRYTÍ 25mm
SPODNÍ HRANA MONIÉRKY OSA
OPRAVENÉHO TERÉNU
H.H.=0,930
H.H.=0,820
H.H.=0,600
H.H.=0,370
H.H.=0,020
H.H.=-0,100
H.H.=-0,875
H.H.=-1,100
D.H.=-1,600
25710
25795
12530
6435
13090
6630
6785
2785
2725
2185
4445
4660
5970
5525
5530
5945
5965
9865
6105
6600
6000
5410
4820
4420
4520
2495
2795
2820
5800
7400
5600
8230
9850
2470
2820
1820
1250
1470
1320
1940
1180
2290
1900
2120
1000
1075
1975
2620
1900
455
400
1025
5550
2600
550
1000
600
1195
2000
2005
2295
1340
1320
700
1185
1400
1350
1685
1285
2400
2450
2795
2575
